

Certifico que hoje afixei o presente
EDITAL/AVISO/REGULAMENTO/INQUÉRITO
no Átrio dos Paços do Município.



14/03/2007
João José Nogueira Gomes Rebelo

CÂMARA MUNICIPAL DE COIMBRA

EDITAL N.º 129/2007

João José Nogueira Gomes Rebelo, Vice-Presidente da Câmara Municipal de Coimbra, no uso da competência delegada, torna público, nos termos do artigo 91.º da Lei n.º169/99 de 18 de Setembro, alterada pela Lei n.º 5-A/2002 de 11 de Janeiro, que a Assembleia Municipal, na sessão realizada em 23/02/2007, sob proposta da Câmara Municipal, aprovada em reunião de 22/01/2007, deliberou:

Desafectar do domínio público municipal e integrar no domínio privado do Município a parcela a seguir identificada:

Parcela de terreno, destinada a construção, sita em Cavaleiro, Vila Nova, freguesia de Cernache, com a área de 230,00m2 a confrontar do Norte e Nascente com Rua do Caleiro, do Sul com Município de Coimbra, do Poente com Orlando Azevedo de Carvalho.

Para constar e para os devidos efeitos, se publica o presente edital e outros de igual teor, que vão ser afixados no átrio dos Paços do Município e nos locais do uso e costume.

Paços do Município de Coimbra, 9 de Março de 2007.

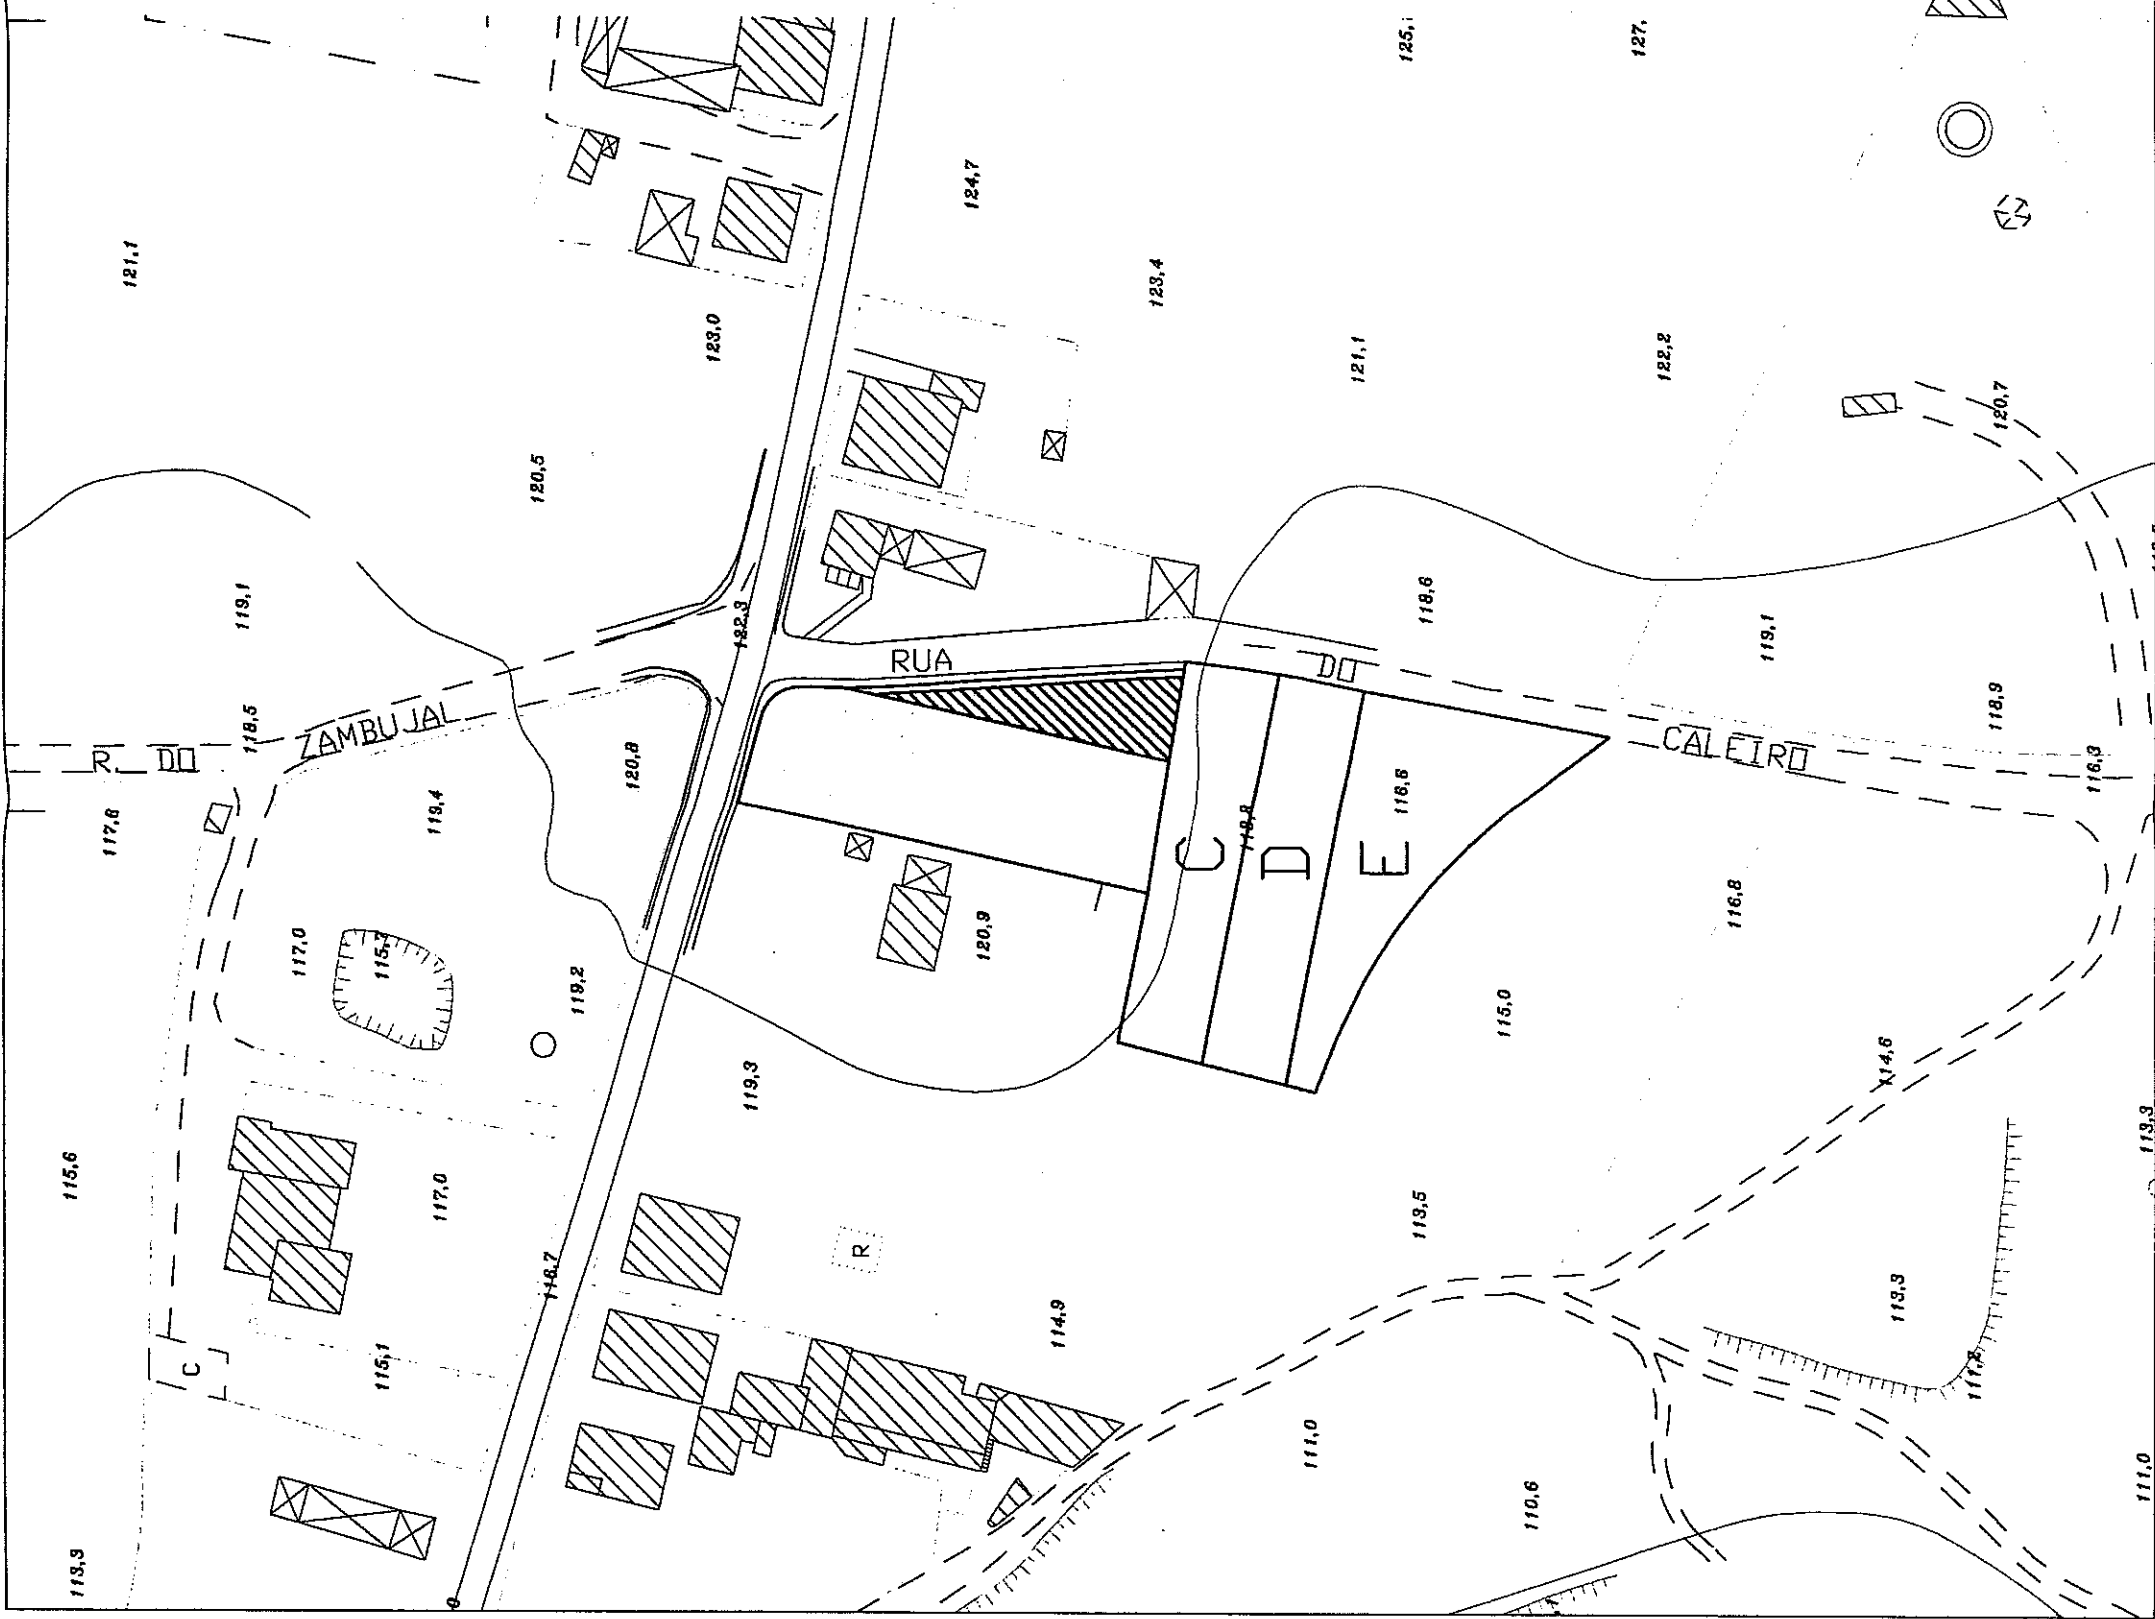
O Vice-Presidente,

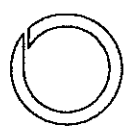

(Eng.º João Rebelo)

Min. GR
Dact. GR
Conf. OA
Serviço Emissor: DIGS

PLANTA CADASTRAL

Parcela de terreno, situada em Cavaleiro, Vila Nova, Freguesia de Cernache, com a área de 230.00m², a desafectar do domínio público municipal e a integrar no domínio privado do Município, a confrontar do Norte e Nascente com Rua do Caleiro, do Sul com Município de Coimbra e do Poente com Orlando Azevedo de Carvalho.



 CÂMARA MUNICIPAL DE COIMBRA	DIVISÃO DE INFORMAÇÃO GEOGRÁFICA E SOLOS Parcela de Terreno a Desafectar do Domínio Público Vila Nova - Cernache	Projector: Mário Carvalho	Contém: PLANTA CADASTRAL
		Desenhador: Mário Carvalho	
Levantador:	Data: Janeiro 2007		
Escala: 1/1000	Ref: 019/2007		

Ass. e