


PLANTA CADASTRAL

Parcela de terreno, destinado a construção, sita no Largo da Igreja – Botão / Freguesia do Botão, com a área total de 294m², a desatactar do domínio público e a integrar no domínio privado do Município, confrontando a Norte, Sul e Poente com domínio público do Município de Coimbra e a Nascente com Igreja do Botão.

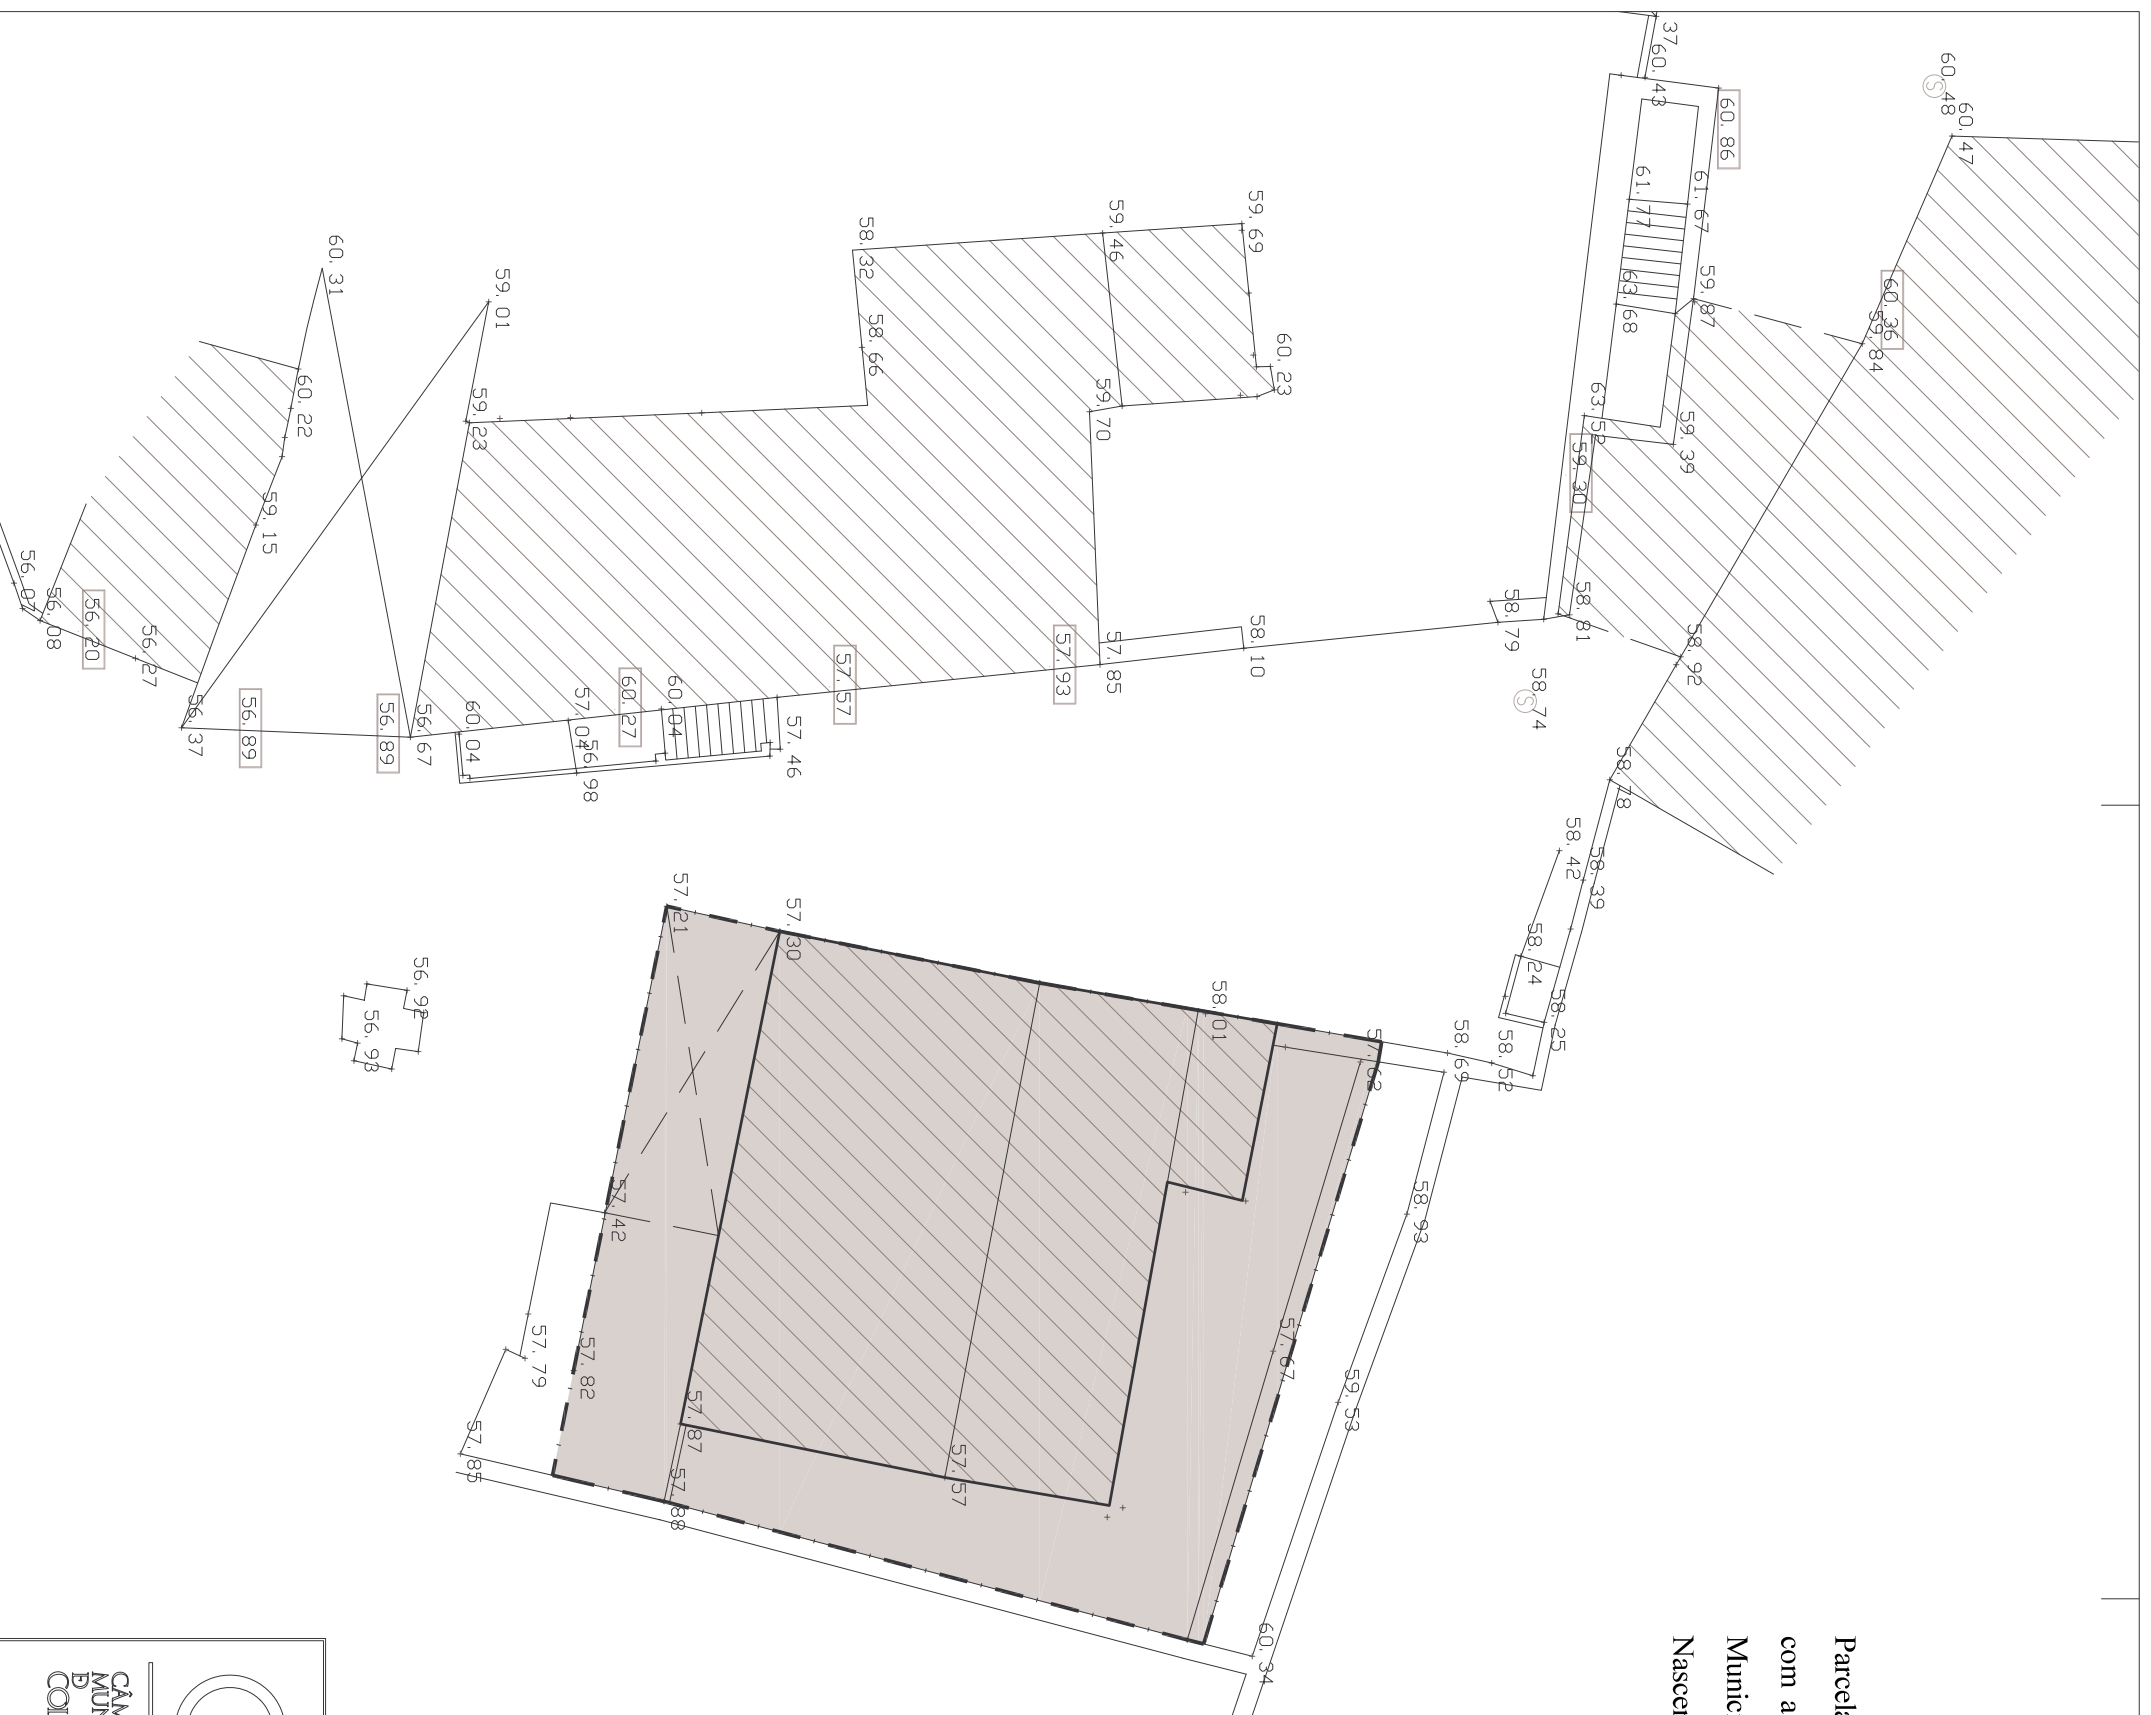

 <p>CÂMARA MUNICIPAL DE COIMBRA</p>		<p>DIVISÃO DE INFORMAÇÃO GEOGRÁFICA E SOLOS</p> <p>Edifício do Posto Médico Extensão do Botão Botão</p>		<p>Projectou: Mário Carvalho</p> <p>Desenhou: Mário Carvalho</p> <p>Levantou:</p> <p>Data: Abril 2009</p> <p>Escala: 1 / 200</p> <p>Ref: 084/2009</p>		<p>Contém:</p> <p>PLANTA CADASTRAL</p> <p>Fol.n.º 1</p>	
---	--	--	--	---	--	--	--