


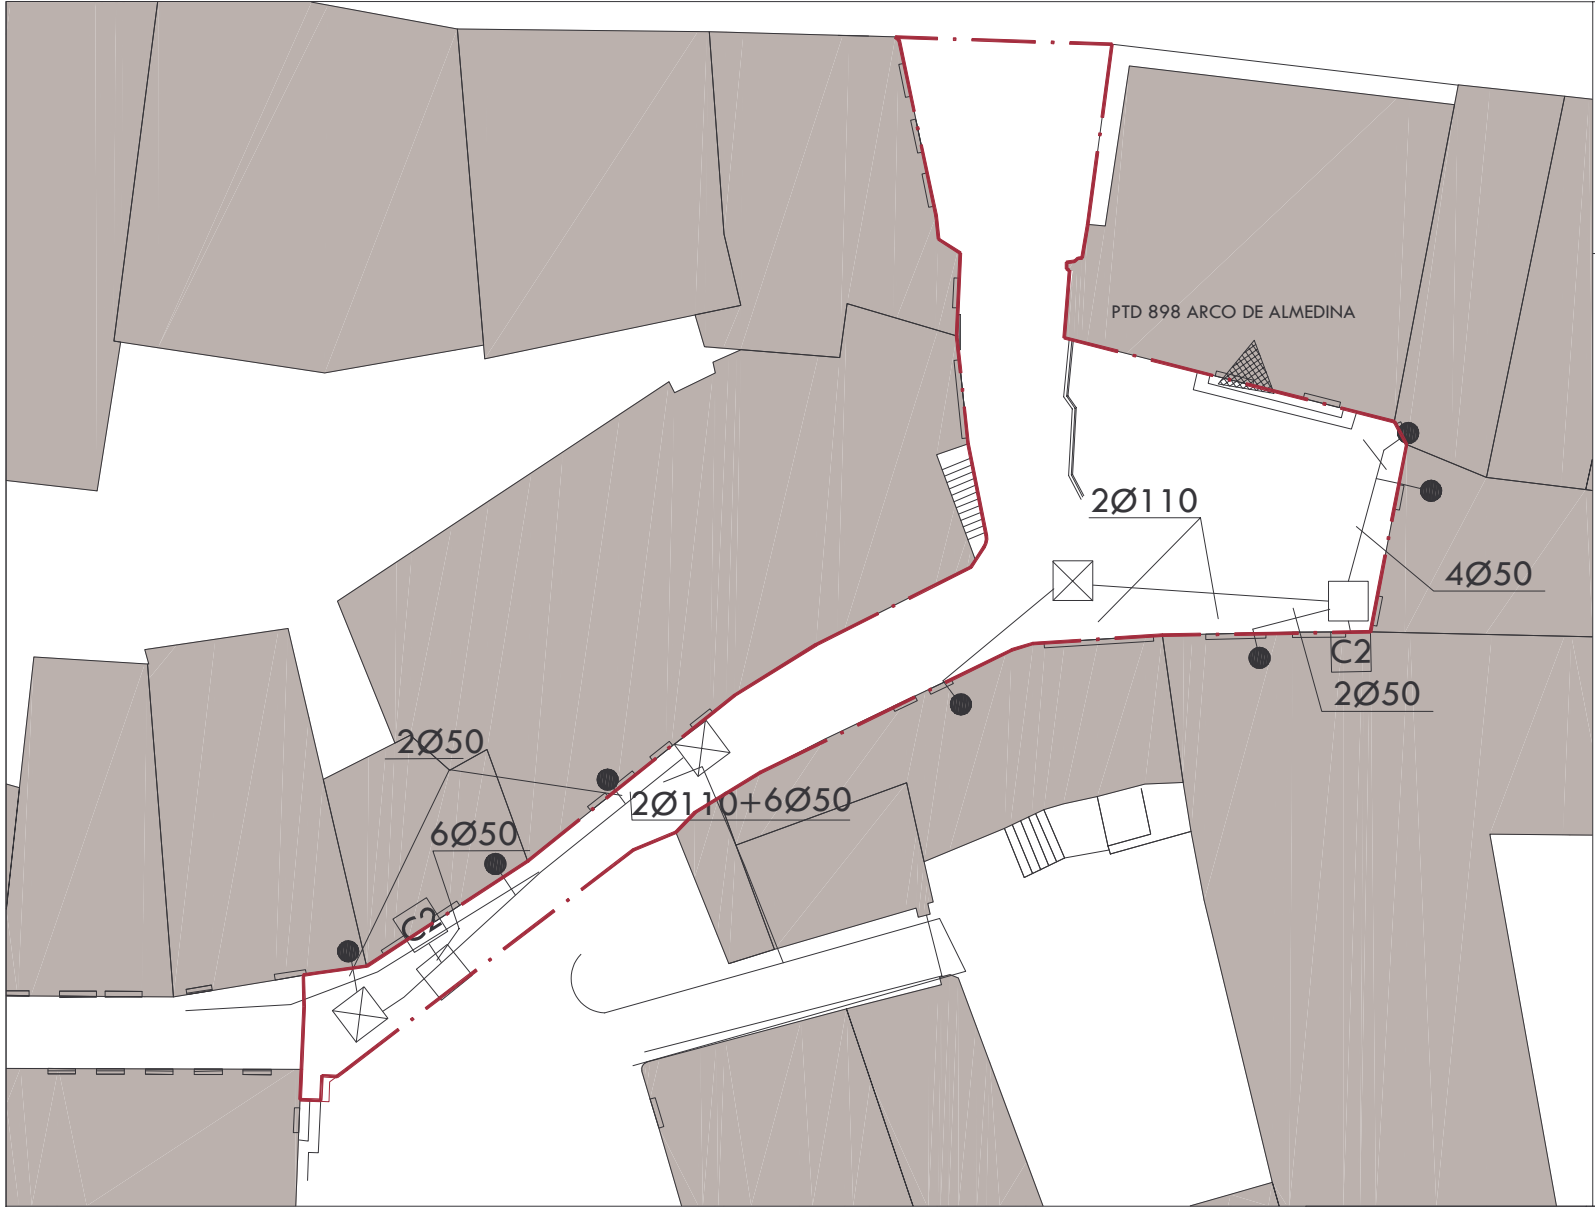

LEGENDA

Tubo PVC DIN - 6Kg/cm2



Caixa de visita existente



Caixa de visita 50x50x60



Caixa C2 a embeber em fachada



Ponto de entrada de ITED

C:\Desenho and Setings\Info\Arquivos do trabalho\1106728.JPG

Tampa tipo - textura
em quadriculada



RESPONSÁVEL :
SIDÓNIO SIMÕES

PROJECTISTA :
VALDEMAR ROSAS

DESENHOU :
VALDEMAR ROSAS

EE :
centro_historico@cm-coimbra.pt

ESP.	DATA	DESIGNAÇÃO	RUB.
Arquitectura	2008.02.26	D:\001\Trabalho\Quebra Costas Proj Exec\01\1000_00\Arquiteto\desenho	
Electricidade	2008.02.15	D:\001\Trabalho\Quebra Costas Proj Exec\01\1000_00\Arquiteto\desenho	
PROJECTO: Remodelação das Escadas do Quebra Costas e R. Arco de Almedina - 1.ª fase - R. Arco de Almedina			DESENHO N.º:
LOCAL: Rua do Arco de Almedina			03
FASE: PROJECTO DE EXECUÇÃO ITED			VERSÃO: 00
DESENHO: REDE DE TUBAGENS E CAIXAS			ESCALA: 1 / 200
NOTAS: QUALQUER MEDIDA INDICADA É SUJEITA A CONFIRMAÇÃO EM OBRA			DATA: MARÇ 09