

CÂMARA MUNICIPAL DE COIMBRA

DIV. A. A.

Certifico que hoje afixei o presente
EDITAL/AVISO/REGULAMENTO/INQUÉRITO
no Átrio dos Paços do Município,

Coimbra, 02/11/2009



CÂMARA
MUNICIPAL
DE
COIMBRA

Zulmira Gonçalves

Chefe de Divisão Administrativa
e de Atendimento

EDITAL N.º 524/ 2009

João José Nogueira Gomes Rebelo, Vereador da Câmara Municipal de Coimbra, no uso da competência delegada, torna público, nos termos do artigo 91.º da Lei n.º 169/99 de 18 de Setembro, alterada pela Lei n.º 5-A/2002 de 11 de Janeiro, que a Assembleia Municipal, na sessão realizada em 10 de Setembro de 2009, sob proposta da Câmara Municipal, aprovada em reunião de 31/08/2009, deliberou:

A desafecção do domínio público municipal e a sua integração no domínio privado do Município da parcela de terreno a seguir discriminada:

Parcela de terreno com a área total de 69,70 m2, situada em Vila Nova, Estrada da Casa Telhada, Freguesia de Cernache, a confrontar de Norte com Arlindo Ladeiro dos Santos, de Sul com Estrada Pública, de Nascente com Fernando Manuel Marques Gouveia e de Poente com caminho.

Para constar e para os devidos efeitos, se publica o presente edital e outros de igual teor, que vão ser afixados no átrio dos Paços do Município e nos locais do uso e costume.

Paços do Município de Coimbra, 02 de Novembro de 2009.


O Vice-presidente,

(Eng.º João Rebelo)

M.-27944.00
P.-51530.00

PLANTA CADASTRAL

Parcela de terreno, actualmente integrada no domínio público, com a área de 69,70 m², situada em Vila Nova, Estrada da Casa Telhada, Freguesia de Cernache, a confrontar de Norte com Arlindo Ladeiro dos Santos, de Sul com Estrada Pública, de Nascente com Fernando Manuel Marques Gouveia e de Poente com caminho.

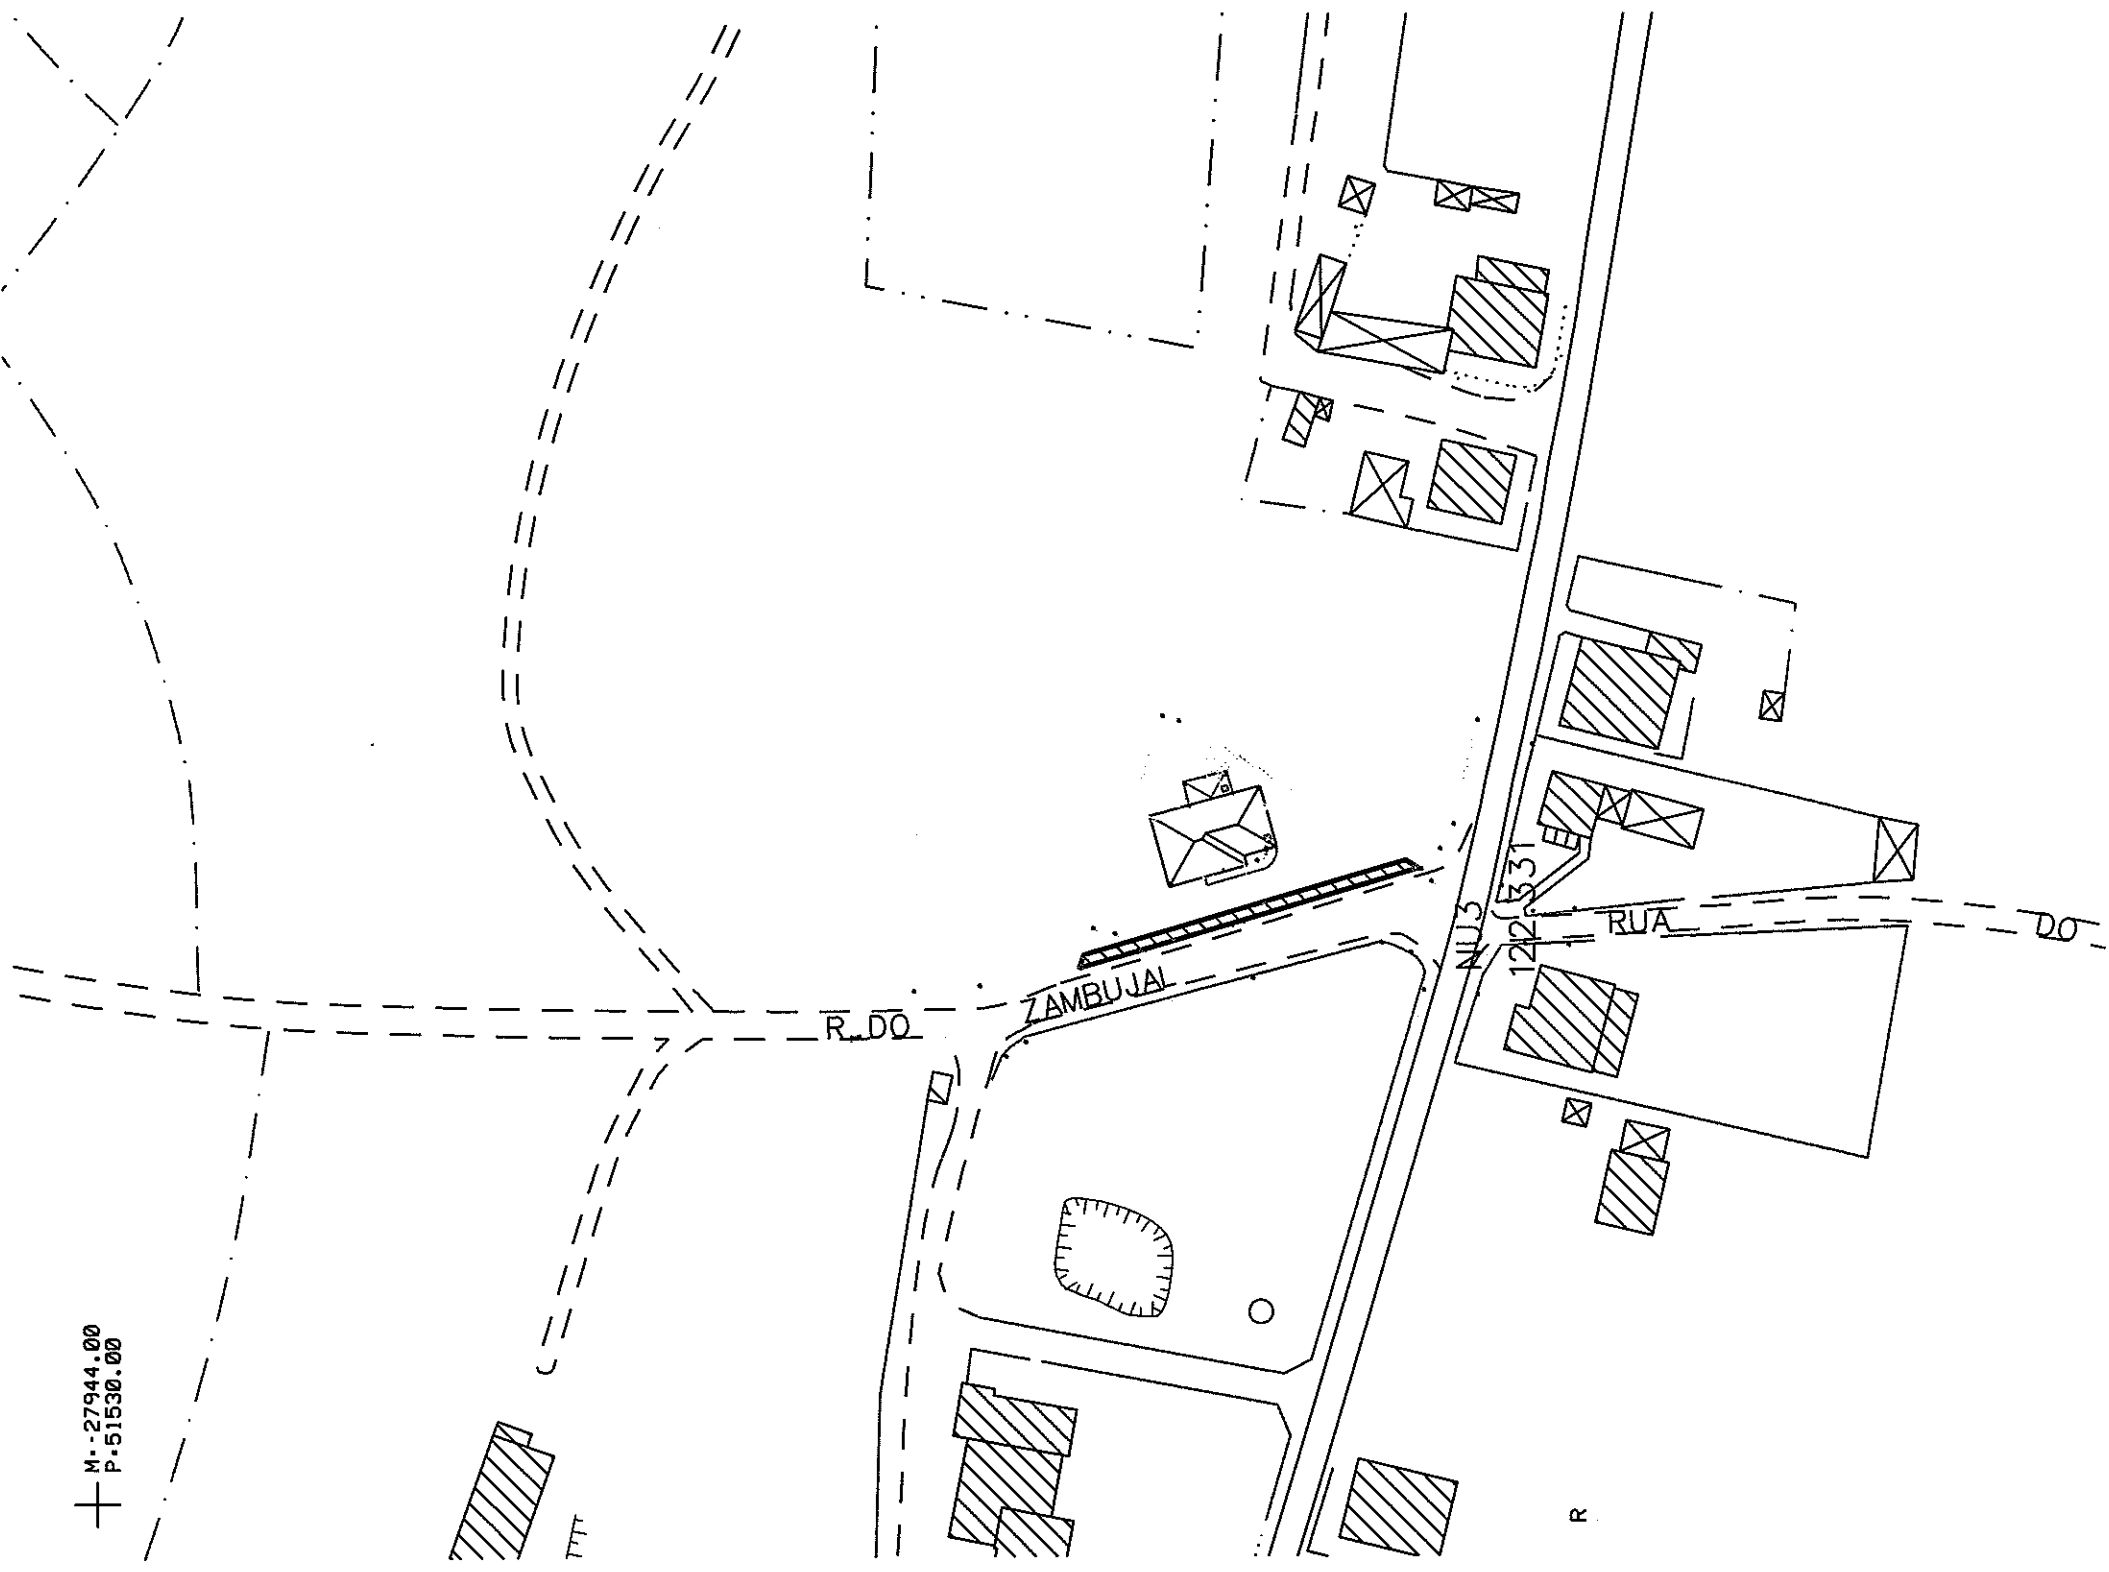

	DIVISÃO DE INFORMAÇÃO GEOGRÁFICA E SOLOS FERNANDO MANUEL MARQUES GOUVEIA Proposta de desafectação do domínio público Vila Nova, Estrada da Casa Telhada FREGUESIA DE CERNACHE	Projectou: Virgínia Manta Desenhou: Virgínia Manta Data: Agosto 2009	PLANTA CADASTRAL
		Datum: D173 Escala: 1/1000 0 10 20 50 metros	