

CÂMARA MUNICIPAL DE COIMBRA

EDITAL Nº 95/2018

Área de Reabilitação Urbana – Universidade / Sereia

MANUEL AUGUSTO SOARES MACHADO, Presidente da Câmara Municipal de Coimbra, **torna público**, ao abrigo das disposições conjugadas da alínea t) do n.º1 do artigo 35.º e do artigo 56.º, ambos do Anexo I da Lei n.º 75/2013, de 12 de setembro, na sua redação atual, que por deliberação da Assembleia Municipal de 10 de outubro de 2018, sob proposta da Câmara Municipal, por deliberação n.º 582/2018, da reunião realizada em 10 de setembro de 2018, foi aprovada por unanimidade, a delimitação da **Área de Reabilitação Urbana Coimbra - Universidade / Sereia**, nos termos do procedimento previsto nos n.ºs 3 do art.º 7º e do art.º 13º do Decreto-Lei nº 307/2009, de 23 de outubro, na sua redação atual, podendo ser consultados os elementos constantes do respetivo processo, nomeadamente, memória descritiva e justificativa - que inclui os critérios subjacentes à delimitação da área abrangida e os objetivos estratégicos a prosseguir-, planta com a delimitação da área abrangida e quadro dos benefícios fiscais associados aos impostos municipais, nos termos do previsto na alínea a) do artigo 14.º do citado Decreto-Lei, na Divisão de Reabilitação Urbana da Câmara Municipal de Coimbra, durante os dias úteis nas horas de expediente e no *sítio* da Câmara (www.cm-coimbra.pt).

Para constar e para os devidos e legais efeitos se publica o presente edital e outros de igual teor que serão afixados no Átrio dos Paços do Concelho, na página eletrónica do Município e demais lugares de uso e costume.

Paços do Município de Coimbra, 29 de outubro de 2018

O Presidente da Câmara Municipal

(Manuel Augusto Soares Machado)


1/2

Edição n.º 95/2018

Câmara Municipal de Coimbra



(Manuel Machado)
Presidente

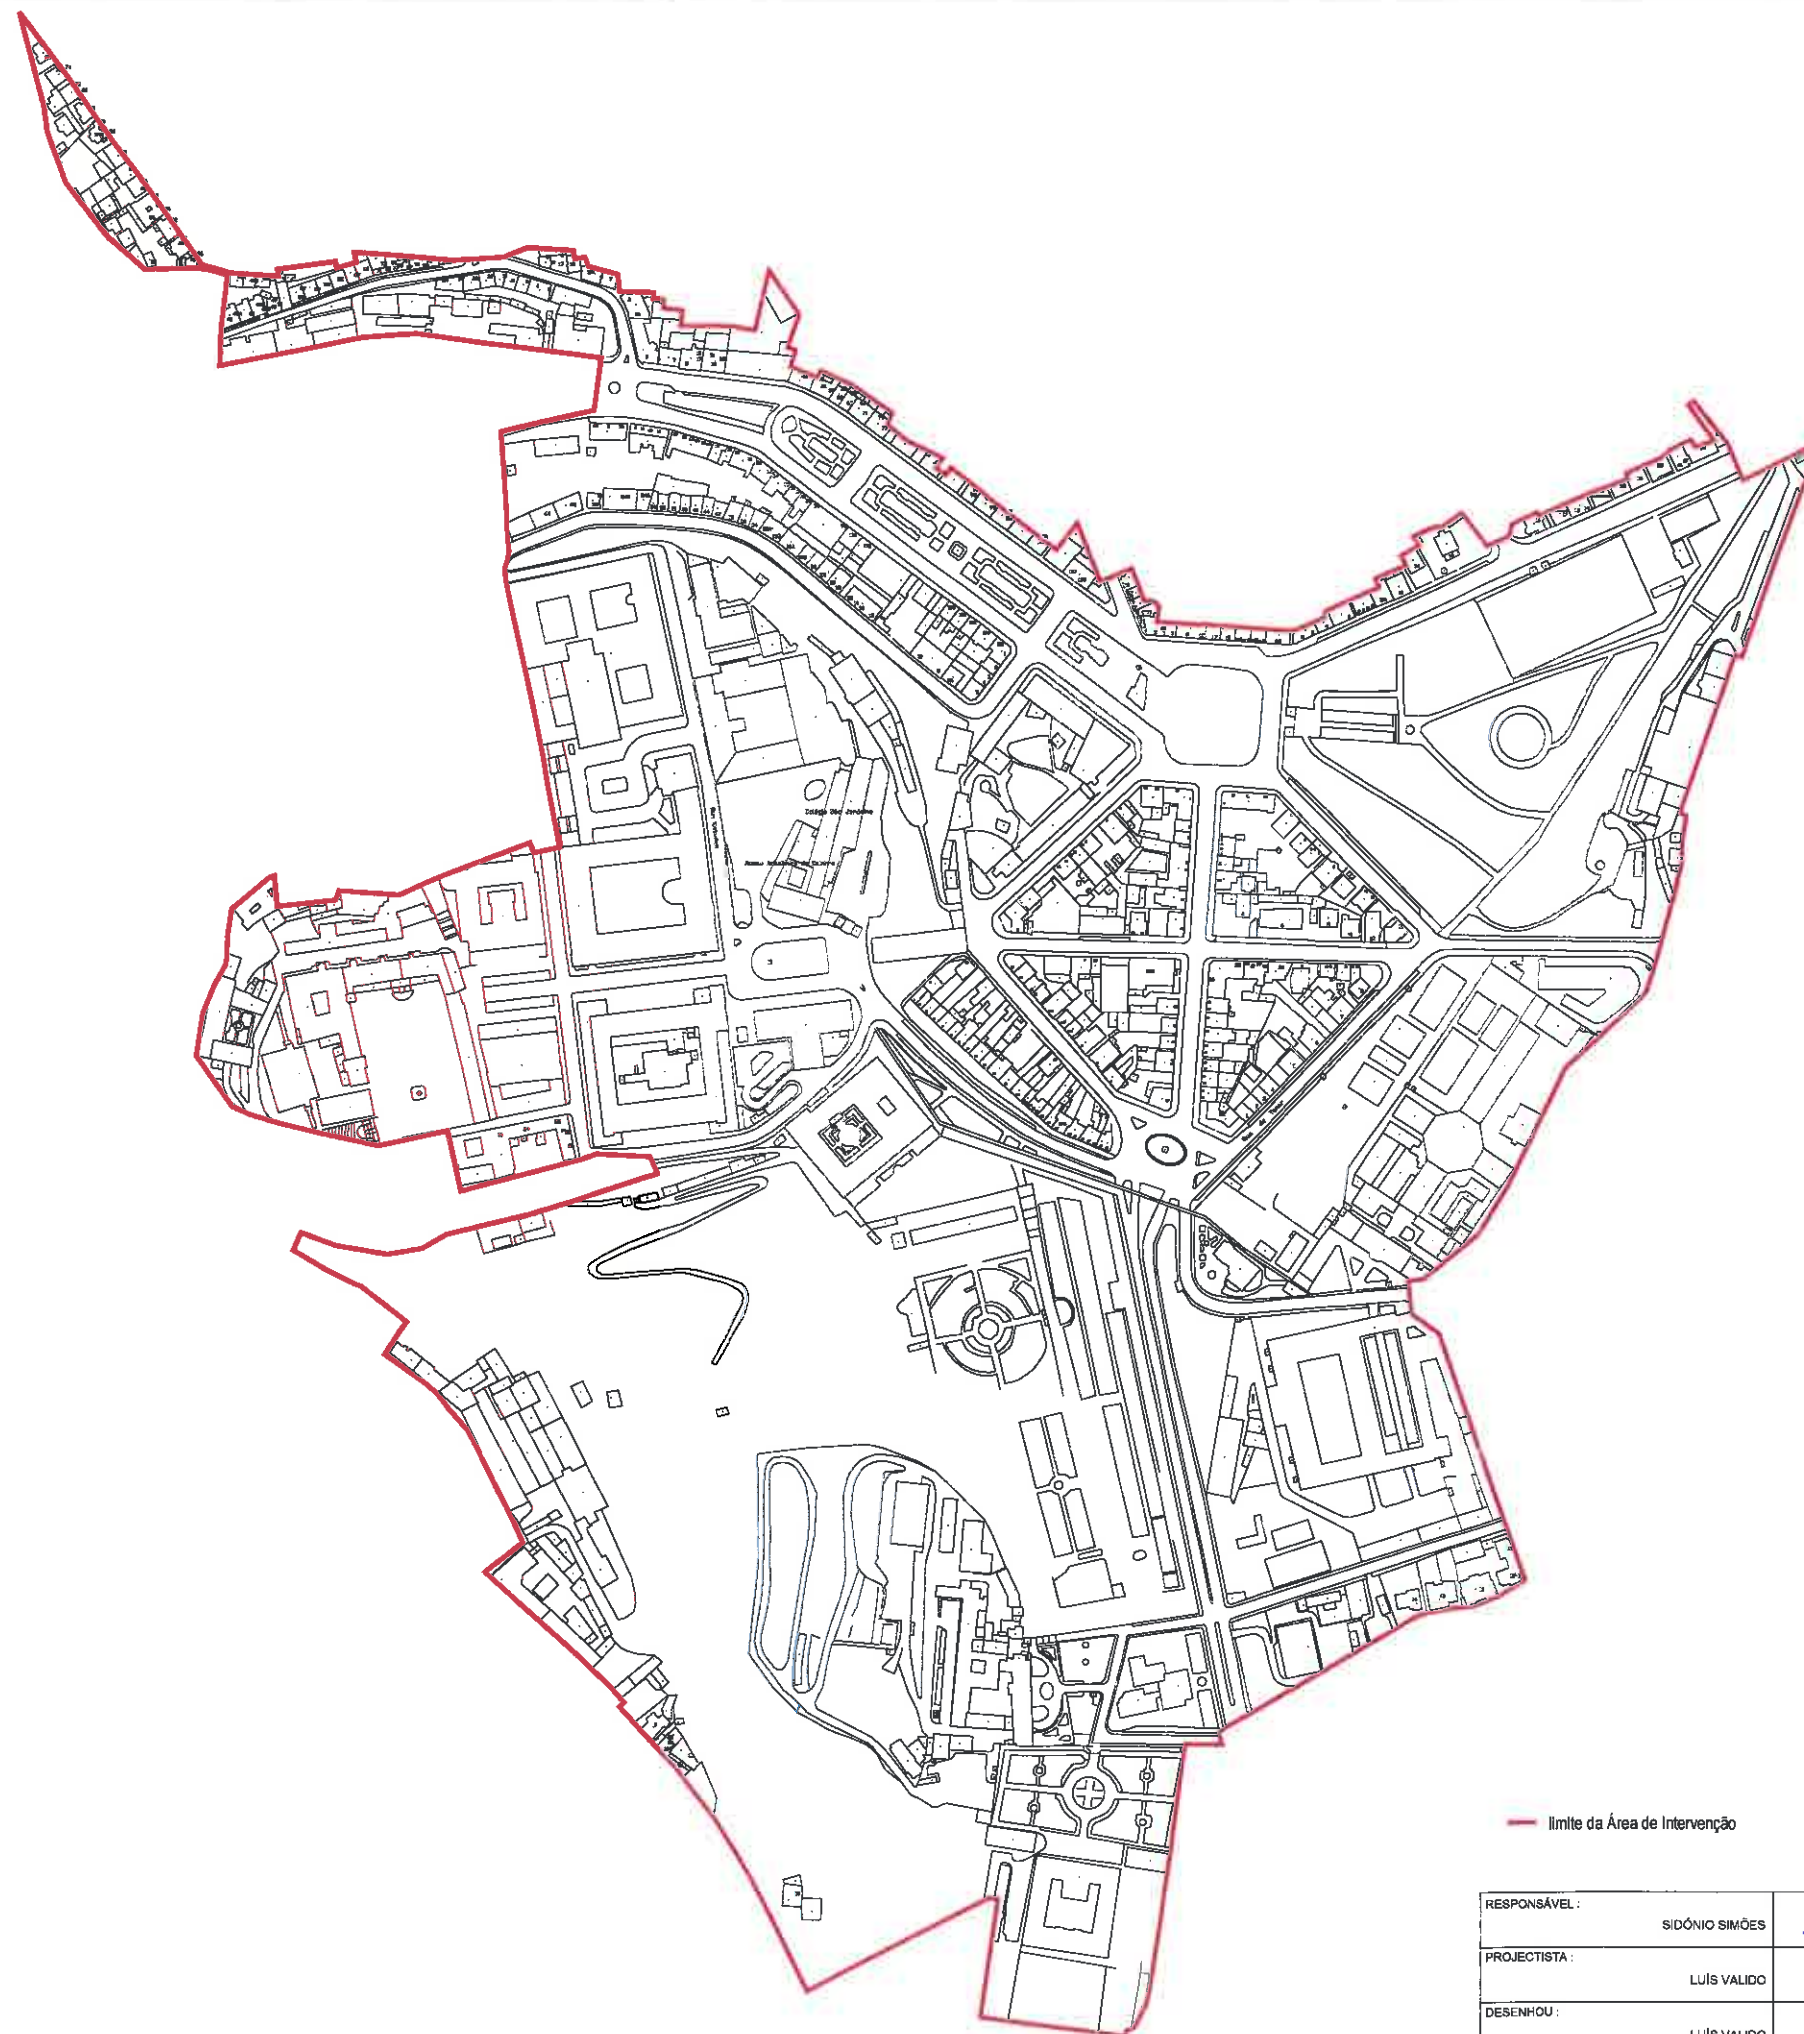

0 50 100 200 500m

— limite da Área de Intervenção



DIVISÃO DE REABILITAÇÃO
URBANA



CÂMARA MUNICIPAL
DE COIMBRA

RESPONSÁVEL :	SIDÓNIO SIMÕES	PROJECTO :	PROPOSTA DE DELIMITAÇÃO DA ARU COIMBRA - UNIVERSIDADE / SEREIA
PROJECTISTA :	LUÍS VALIDO	DESENHO :	PLANTA DE DELIMITAÇÃO
DESENHOU :	LUÍS VALIDO	DATA :	AGOSTO 2018
EE :	centro_historico@cm-coimbra.pt		