


\\cmcf\files\Partilha\DP\ARQUIVO\2019\300.40.002\4-EP-VerdO Parque\2_PE\09_Arquitetura\1_Editavel\04_25_PlantaProposta_Zonas1 a 8_REVISTO.dwg » emilia_a 19.03.2021



ESCALA 1/500

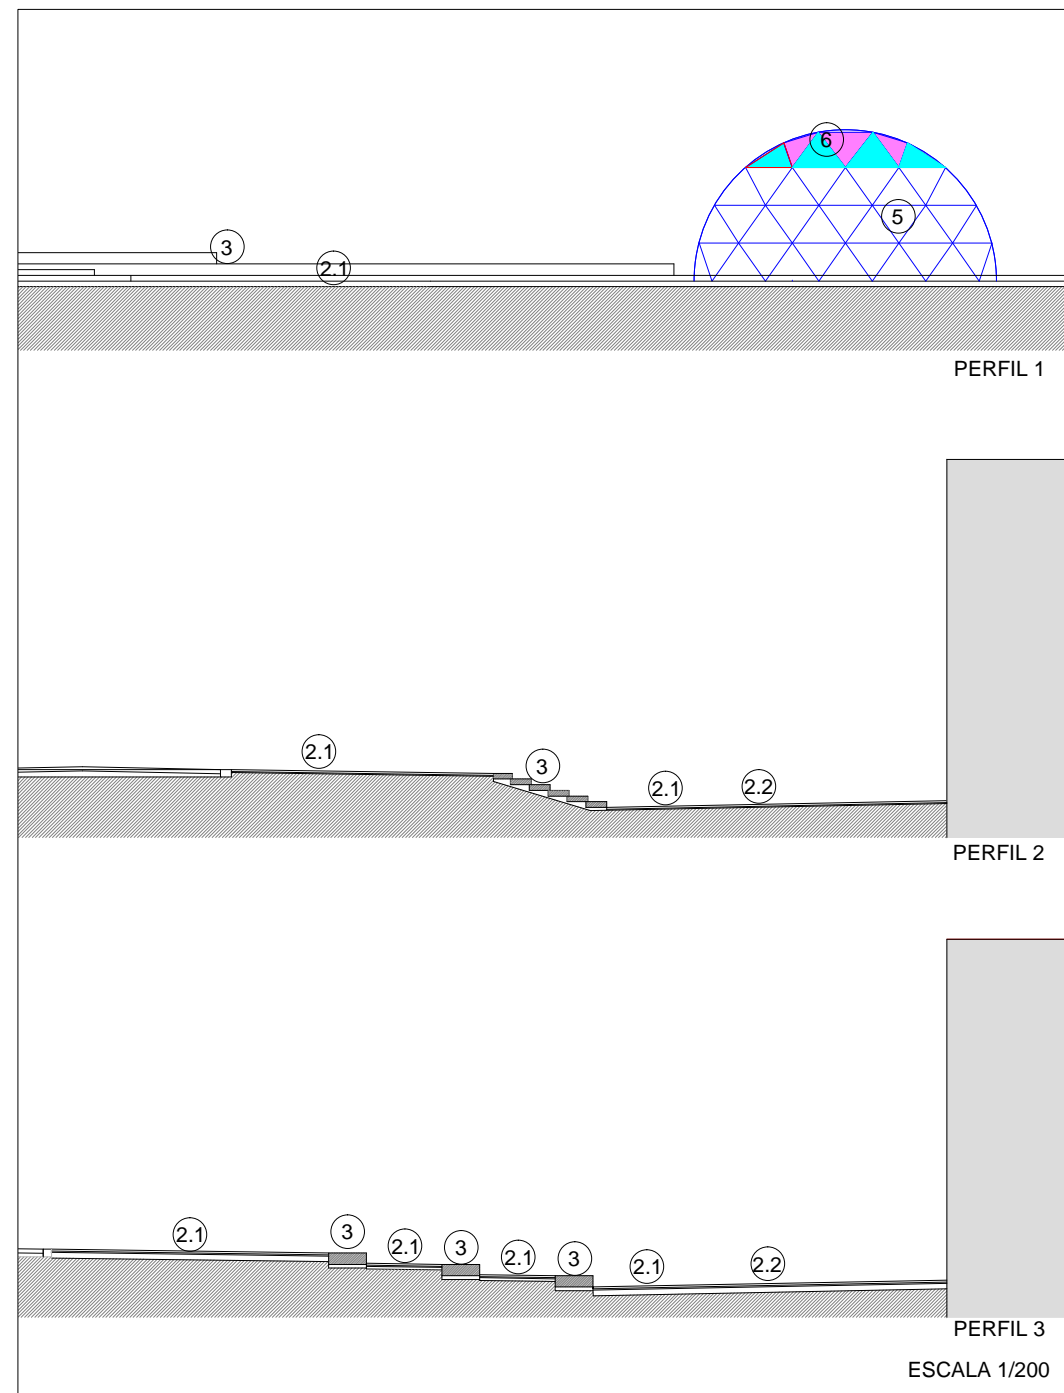


ESCALA 1/200

LEGENDA

- 1 - Faixas de abrandamento de tráfego (duas fiadas de cubos de calcário de 20)
- 2 - Pavimentos:
 - 2.1 - Pavimento permeável tipo Pavidren ou equivalente
 - 2.2 - Pavimento permeável colorido tipo Paviston ou equivalente
- 3 - Degraus em betão préfabricado (h=0.15; h = 0.30)
- 4 - Lajetas em betão préfabricado (120x40x5) - aproveitamento das lajetas a retirar das zonas 2 e 3
- 5 - Duomo existente a reimplantar e recuperar
- 6 - Lonas coloridas triangulares para sombreamento (no topo do Duomo)
- 7 - Sólidos geométricos - "Sólidos Platónicos" - existentes a reimplantar e recuperar
- 8 - Pilaretes (iguais aos existentes)
- 9 - Corrimão (tubular metálico pintado cor cinza forja)



- ZONA 1 - Verd'ó parque
- ZONA 2 - Parque de ciência
- ZONA 3 - Em cena
- ZONA 4 - Cultiva-te
- ZONA 5 - AVer
- ZONA 6 - Espiolar o parque
- ZONA 7 - Encharca-te
- ZONA 8 - Com'aki

 <p>CÂMARA MUNICIPAL DE COIMBRA DEPARTAMENTO ESPAÇO PÚBLICO MOBILIDADE E TRÂNSITO DIVISÃO DE ESTUDOS E PROJETOS</p> <p>PROJETO:</p> <p>ORÇAMENTO PARTICIPATIVO "Verd'O Parque"</p> <p>Desenhado em AutoCAD, Licenciado para Câmara Municipal de Coimbra</p>	ZONA 1 - Verd'O Parque	
	Levantou:	Data: 02.2021
	Projetou: Ana Lúcia Canelas, arq.	Rev1:
	Desenhou:	Rev2:
Ref: 2020/300.40.002/26	Esc. 1/500	Parte:
	Esc. 1/200	Fase:
Plot style table: ACAD_ALC.ctb		Fol.n°
		07