
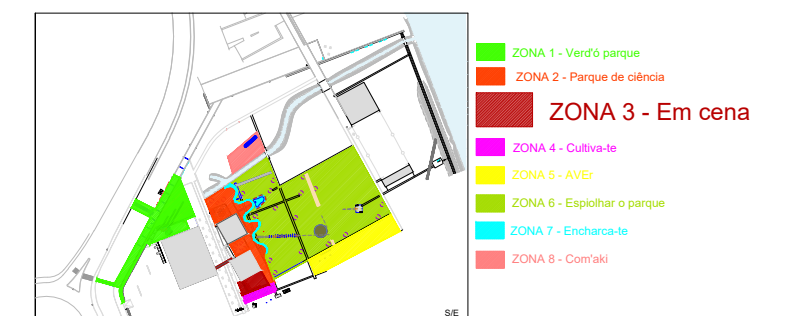


LEGENDA

- 1 - Pavimento permeável tipo Pavidren ou equivalente
- 2 - Percurso com degraus (lajetas de betão pré-fabricadas sobre jaje e base realizados in situ - consultar proj. estabilidade)
- 3 - Guarda metálica em tubulares de ferro pintados (consultar pormenores)
- 4 - Lajes de betão pré-fabricadas 120x80x15
 - 4.1 - pavimento em Lajes / lajetas de betão existentes a recuperar
- 5 - Deck em composto de bambu maciço tipo "Extreme da Moso" 137x20x1850 ou equiv. sobre estrutura metálica (consultar proj. estabilidade)
- 6 - Degraus / Bancadas (consultar proj. estabilidade)
 - 6.1 - Cobertores dos degraus em ripas de deck (conforme em 5.)
 - 6.2 - Espelhos dos degraus em chapa metálica 5mm esp.(pintura cor cinza escuro)
- 7 - Vedação existente em prumos de betão (a manter)

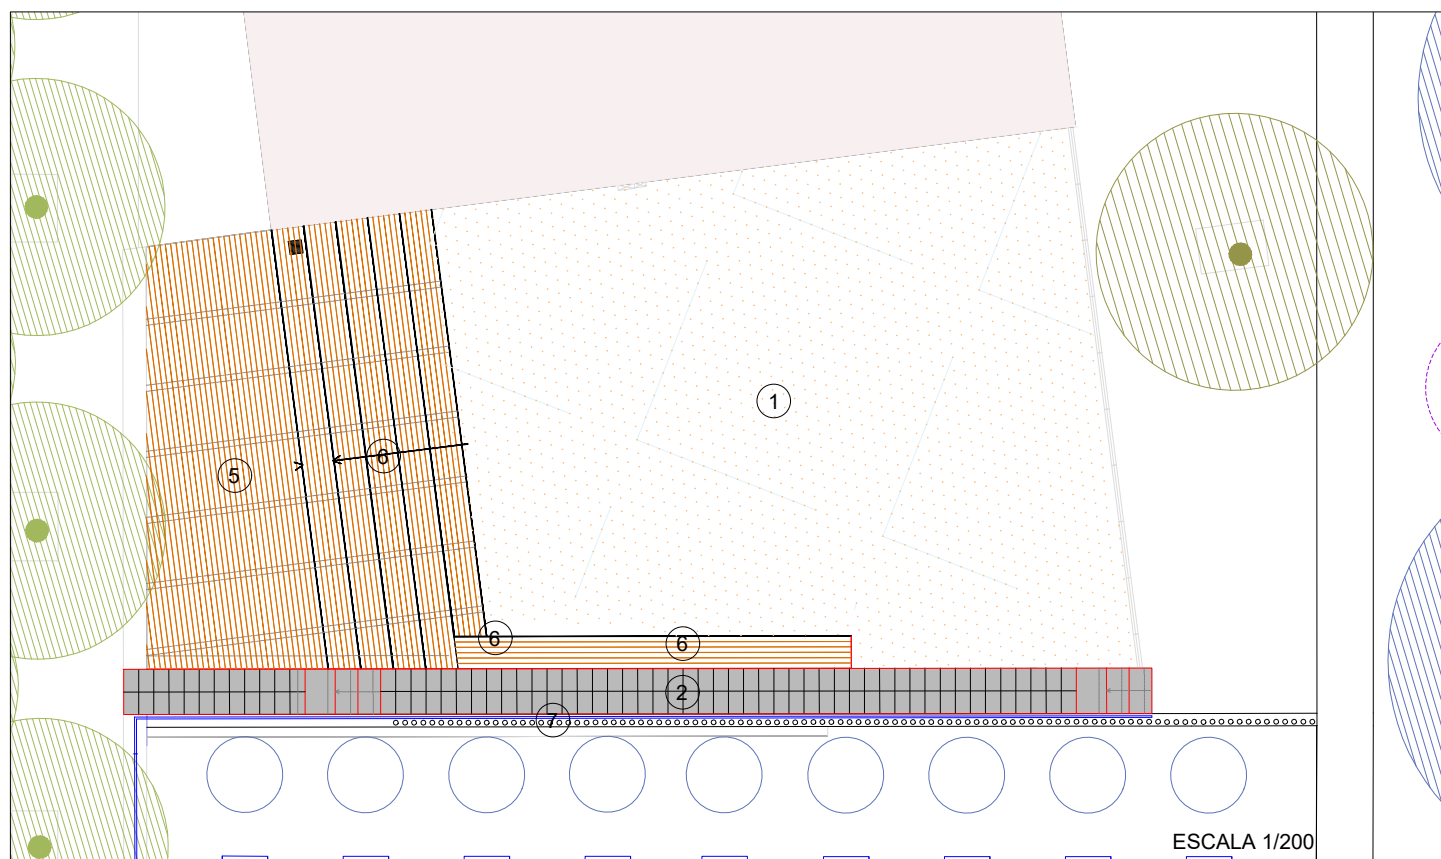

CÂMARA MUNICIPAL DE COIMBRA
DEPARTAMENTO ESPAÇO PÚBLICO
MOBILIDADE E TRÂNSITO
DIVISÃO DE ESTUDOS E PROJETOS

PROJETO:

ORÇAMENTO PARTICIPATIVO
"Verd'O Parque"

ZONA 3 - Em cena

Levantou:	Data: 02.2021	
Projetou: Ana Lúcia Canelas, arq.	Rev1:	
Desenhou:	Rev2:	
Ref: 2020/300.40.002/26	Esc. 1/200	Parte:
	Esc. 1/10	Fase:
Plot style table: ACAD_ALC.ctb	Fol.n°	13