

LEGENDA

A - Canteiros em sulipas (300x160x60)

B - Canteiros em sulipas (300x160x40)

C - Rampa (consultar proj. estabilidade)

1 - Massiços de betão


2 - Lajetas de betão pré-fabricadas sobre laje de betão

3 - Guarda metálica (consultar pormenores)

D - Vedação existente em prumos de betão (a manter)



- ZONA 1 - Verd'ó parque
- ZONA 2 - Parque de ciência
- ZONA 3 - Em cena
- ZONA 4 - Cultiva-te**
- ZONA 5 - AVer
- ZONA 6 - Espiolar o parque
- ZONA 7 - Encharca-te
- ZONA 8 - Com'aki

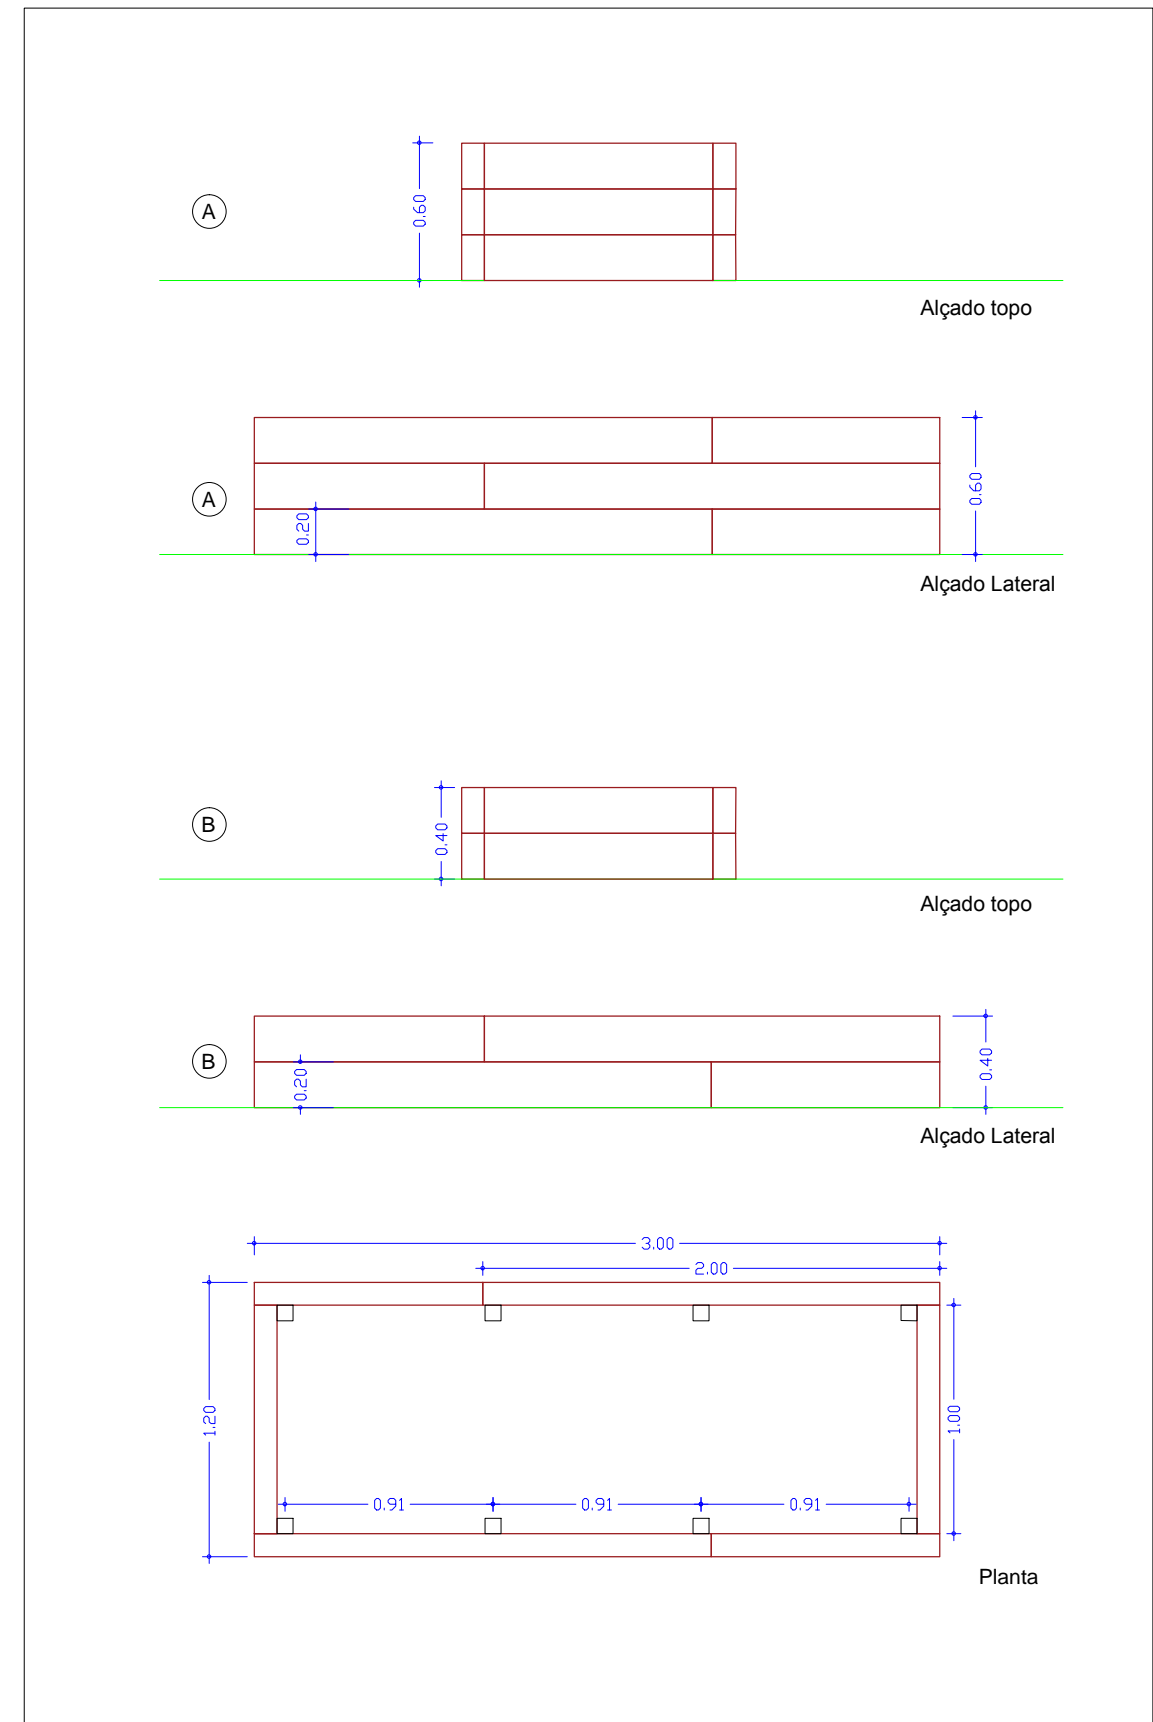

CÂMARA MUNICIPAL DE COIMBRA
DEPARTAMENTO ESPAÇO PÚBLICO
MOBILIDADE E TRÂNSITO

DIVISÃO DE ESTUDOS E PROJETOS

PROJETO:

ORÇAMENTO PARTICIPATIVO
"Verd'O Parque"

ZONA 4 - Cultiva-te

Levantou:	Data: 02.2021
Projetou: Ana Lúcia Canelas, arq.	Rev1:
Desenhou:	Rev2:
Ref: 2020/300.40.002/26	Esc. 1/200
	Esc. 1/5
Plot style table: ACAD_ALC.ctb	Parte: Fase:
	Fol.n°