


\\cmcfiler\Partilha\DP\ARQUIVO\2019\300.40.002\4-EP-Verd'O Parque\2\_PE\09\_Arquitatura\1\_Editave\04\_25\_PlantaProposta\_Zonas1 a 8\_REVISTO.dwg » emilia\_a 19.03.2021

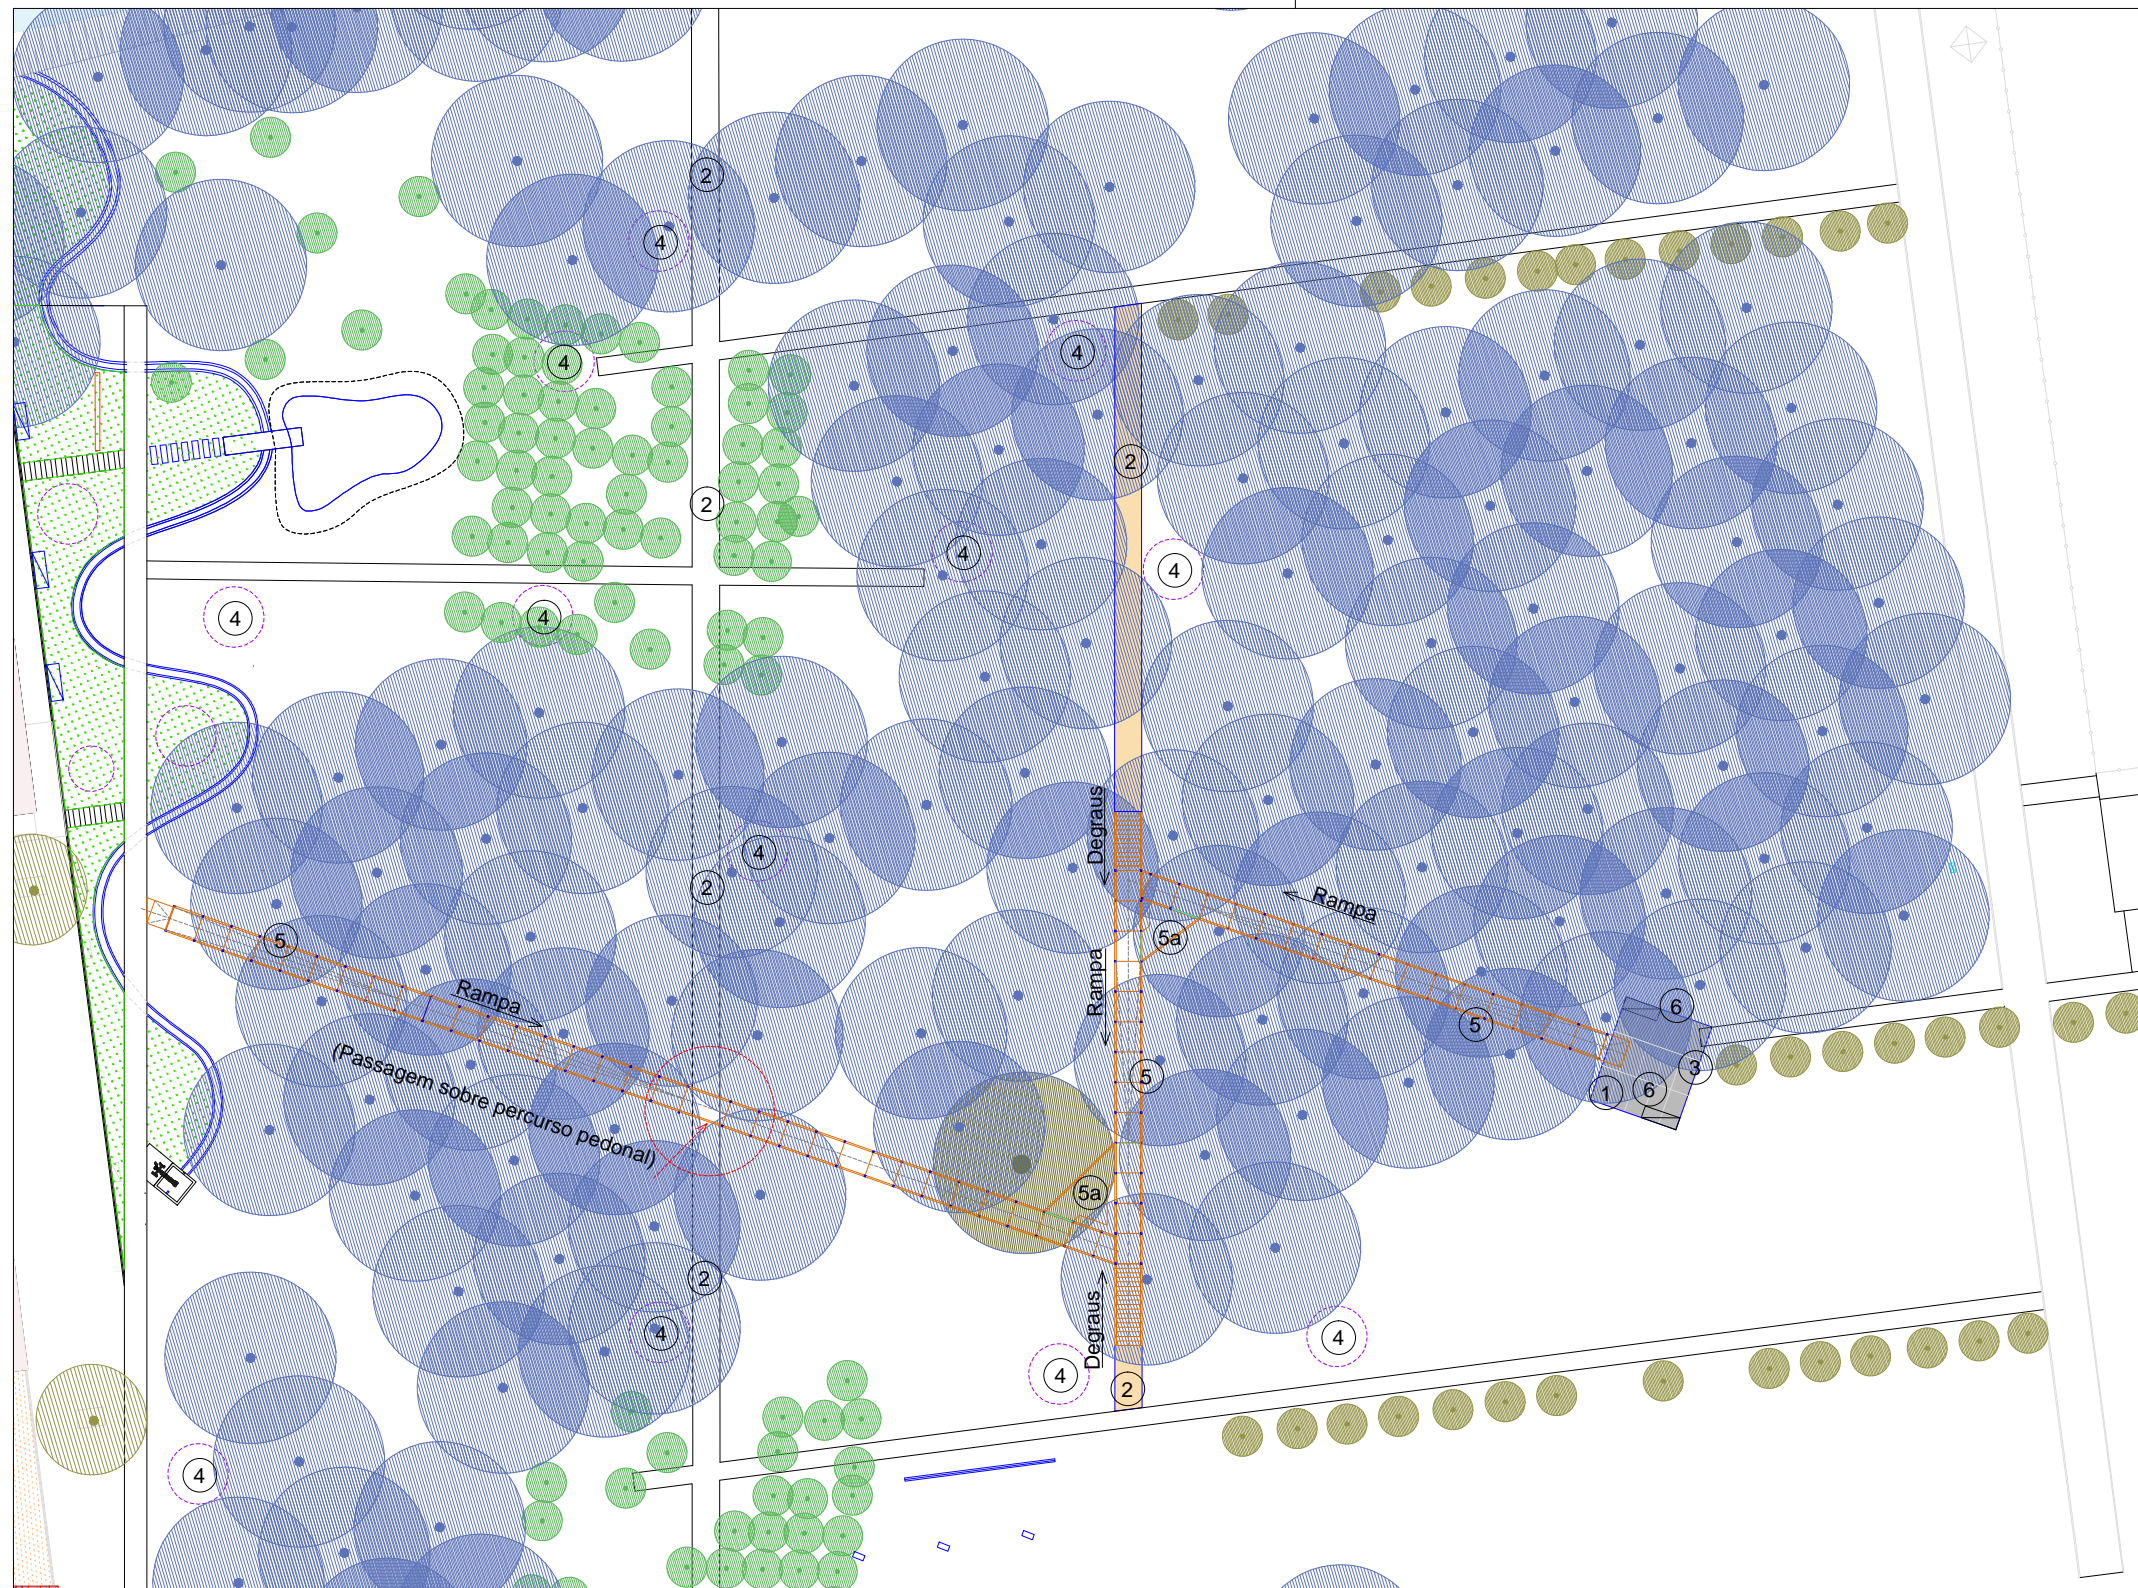

PLANTA

**LEGENDA**

- 1 - Lajes de betão pré fabricadas (120x240x15)
- 2 - Pavimento em saibro estabilizado (a reparar / a realizar)
- 3 - Lajes de betão pré fabricadas (reaproveitamento de lajes exist.)
- 4 - Locais de exploração
- 5 - Passadiço sobrelevado (estrutura e pavimento em madeira tratada) com Rampas, escadas e guardas
- 5a - Plataformas sobrelevadas à cota do pavimento do passadiço com bancos de madeira
- 6 - Bancos de Betão (reaproveitamento de bancos existentes)



- ZONA 1 - Verd'ó parque
- ZONA 2 - Parque de ciência
- ZONA 3 - Em cena
- ZONA 4 - Cultiva-te
- ZONA 5 - AVER
- ZONA 6 - Espilhar o parque
- ZONA 7 - Encharca-te
- ZONA 8 - Com'aki



CÂMARA MUNICIPAL DE COIMBRA  
DEPARTAMENTO ESPAÇO PÚBLICO  
MOBILIDADE E TRÂNSITO

DIVISÃO DE ESTUDOS E PROJETOS

PROJETO:

ORÇAMENTO PARTICIPATIVO  
"Verd'O Parque"

Desenhado em AutoCAD, Licenciado para Câmara Municipal de Coimbra

**ZONA 6 - Espilhar o Parque**

Levantou:	Data: 02.2021	
Projetou: Ana Lúcia Canelas, arq.	Rev1:	
Desenhou:	Rev2:	
Ref: 2020/300.40.002/26	Esc. 1/200	Parte:
	Esc. 1/10	Fase:
Plot style table: ACAD_ALC.ctb	Fol.n°	17