


T:\D.E.P.\Frente Rio Margem Dta 2021\Margem_Dr-2021_Proj_03.dwg - 4- Esquema de Circulação - Jrdm - 05.05.2022 11:49

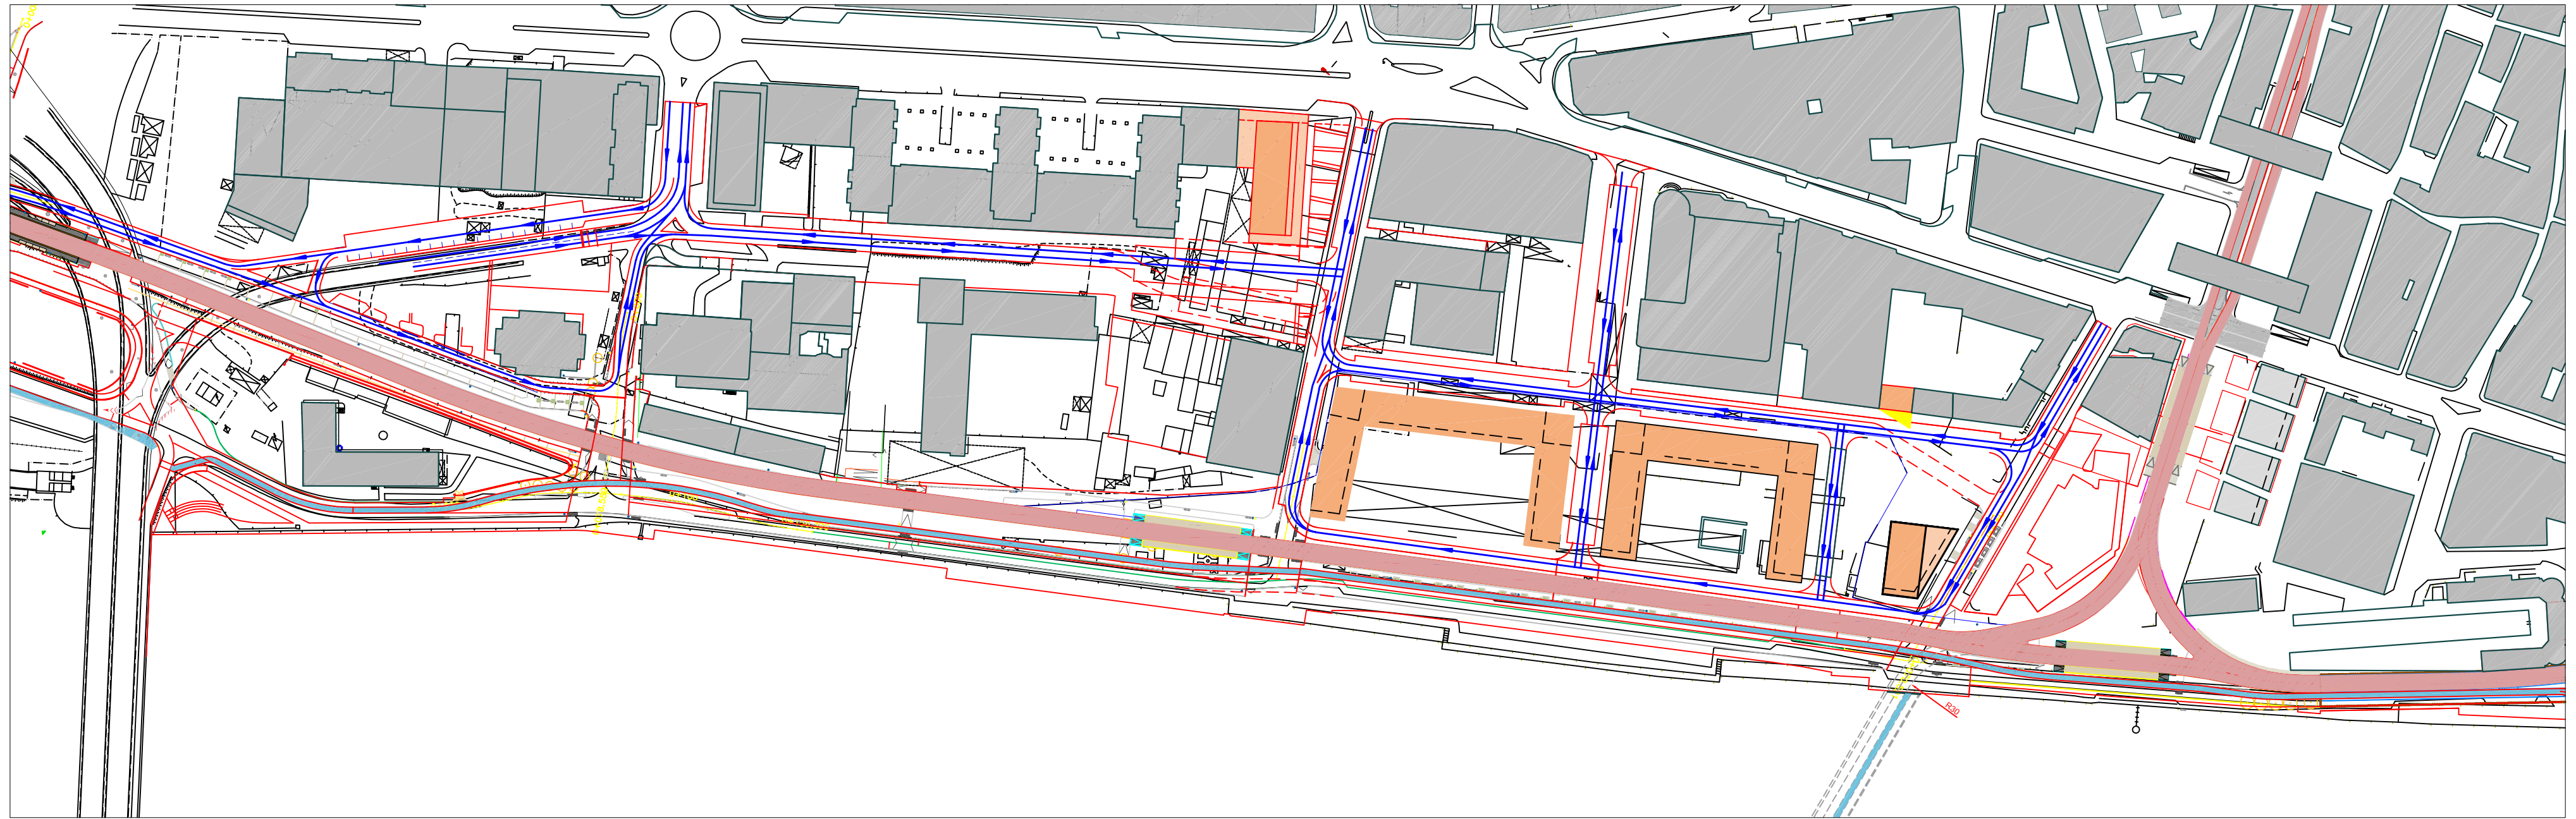

Câmara Municipal de Coimbra

Frente de Rio - Margem Direita

ESQUEMA DE CIRCULAÇÃO



Câmara Municipal de Coimbra - Divisão de Estudos e Projetos Estratégicos

Local: Entre Ponte Stª Clara e Ponte Açude

Escala 1:2000

Data: maio 2022

Projetou: PF



Des. nº 4