
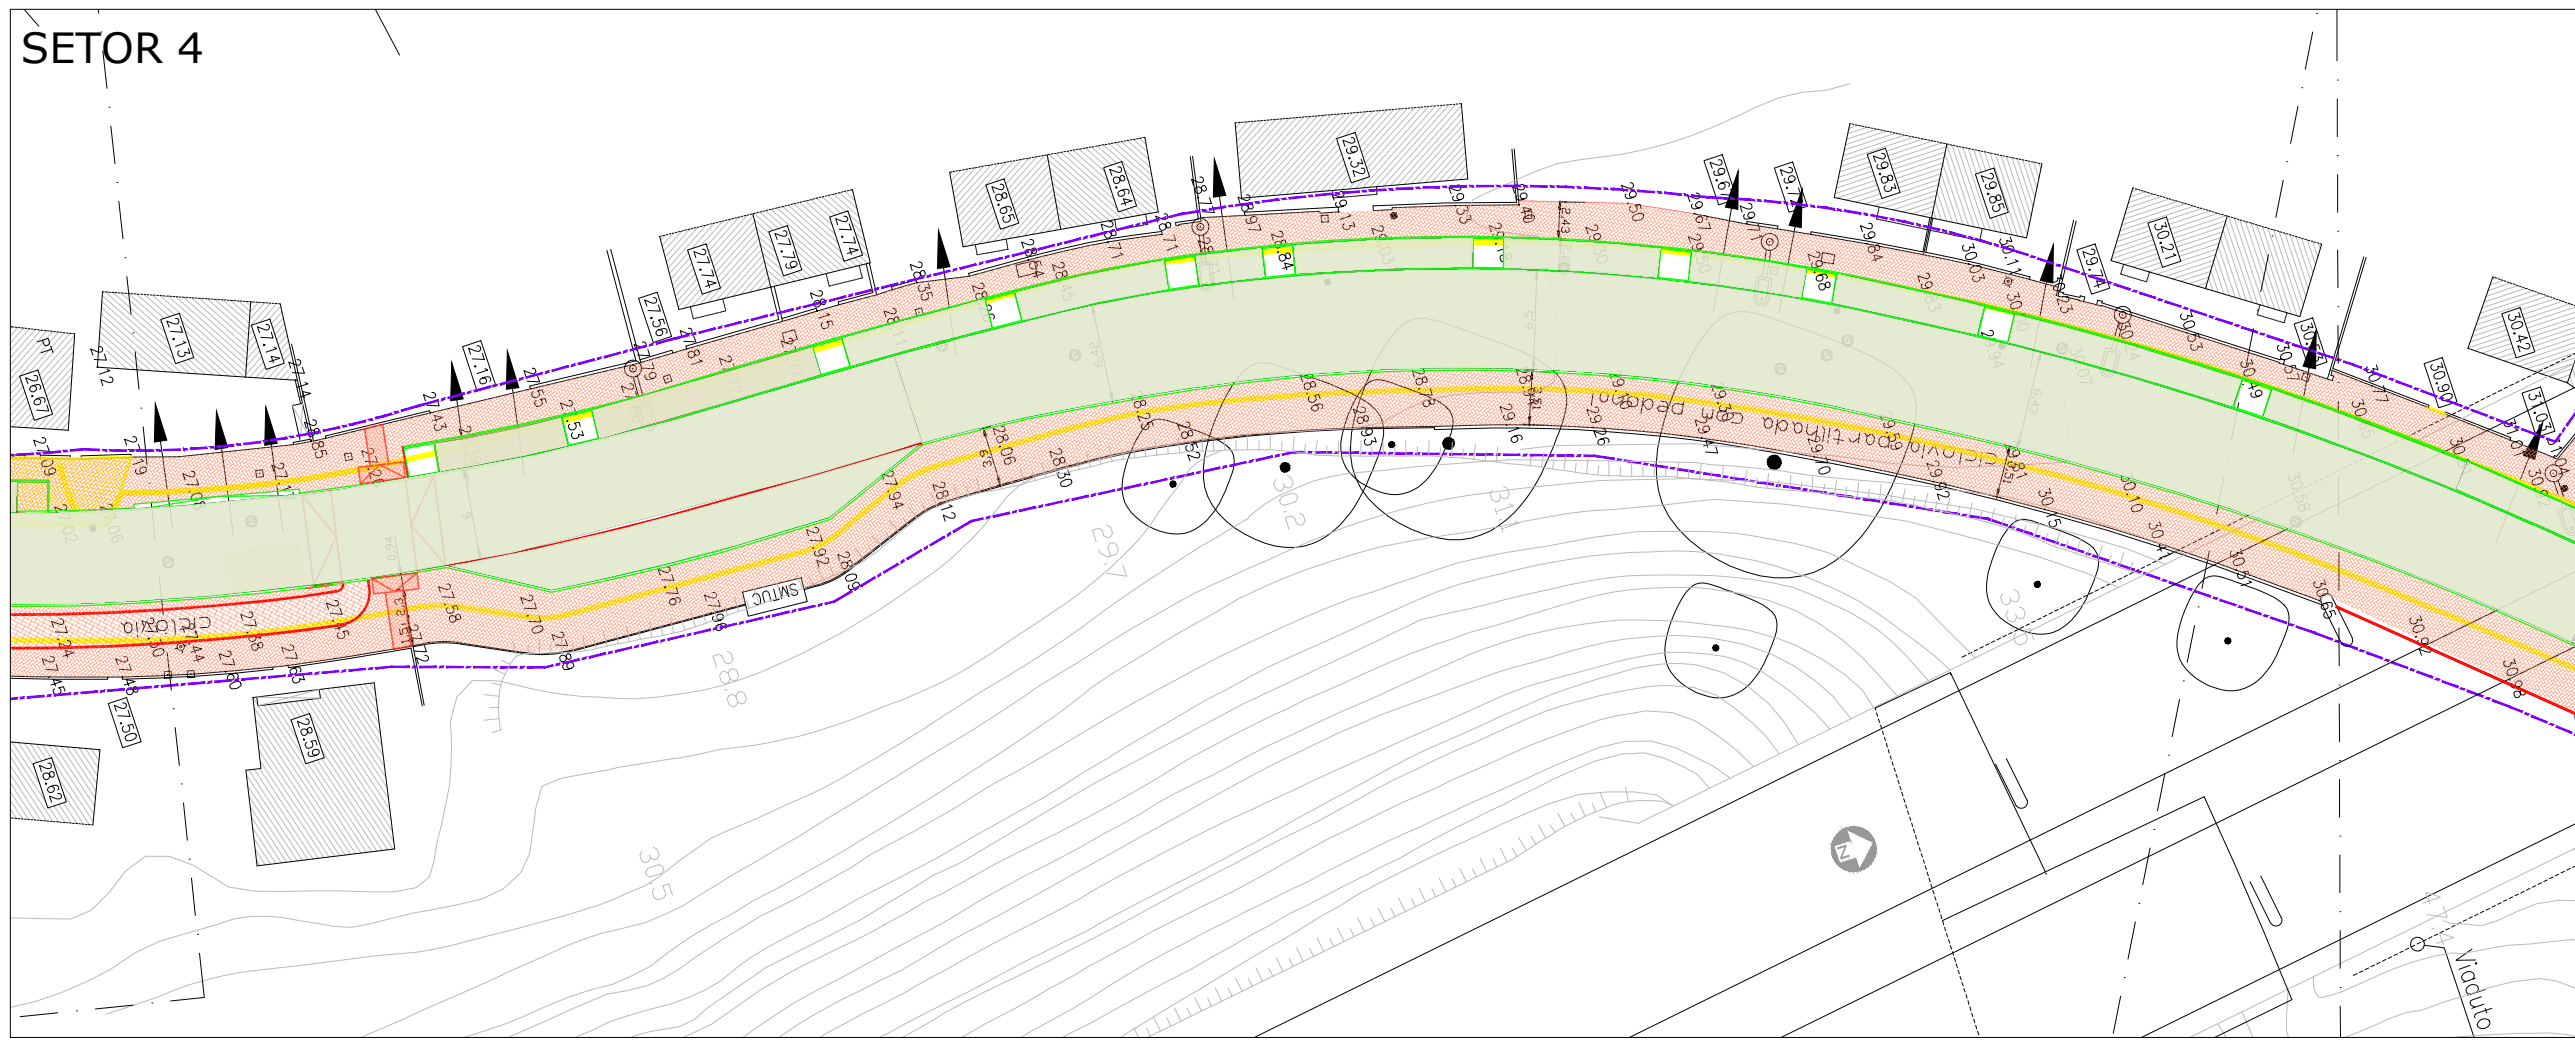


\\cncfiles\Perifera\OP\ARQUIVO\2021\300.40.002\3-VI-Estrada de Eiras\3 - PE\20_ TRABALHO\3-Projeto\VA_01_04-PlantComparativos.dwg * emilia_a 24.01.2022

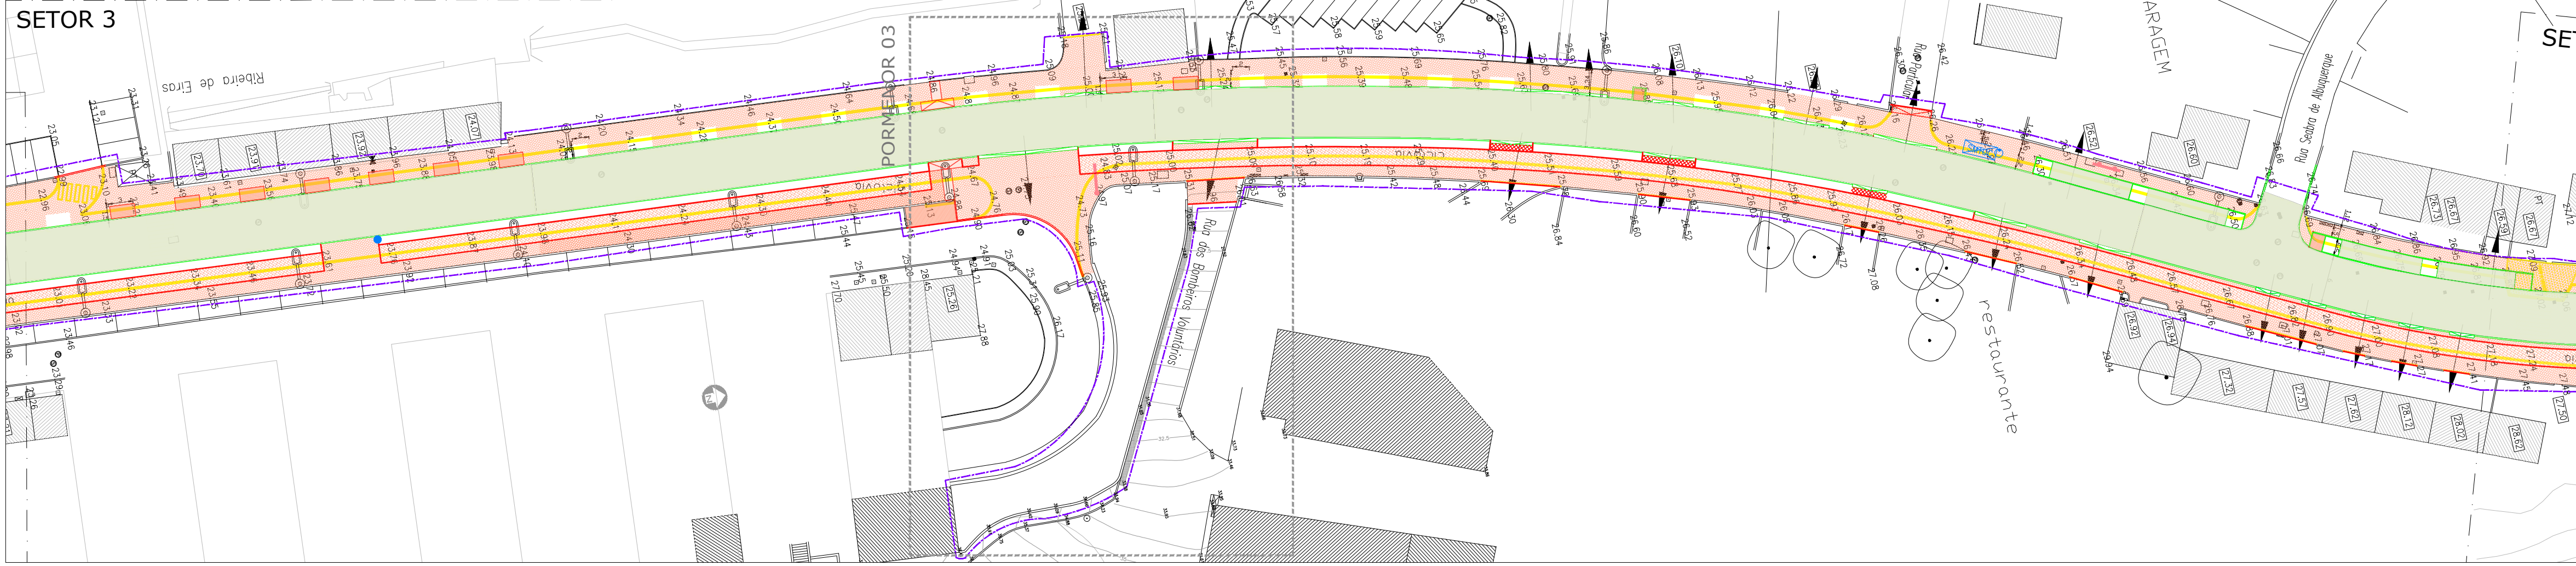

CÂMARA MUNICIPAL DE COIMBRA
 DEPARTAMENTO DE OBRAS MUNICIPAIS
DIVISÃO DE ESTUDOS E PROJETOS

PROJETO:
Requalificação da Estrada de Eiras

Contem: Planta de comparativos setores 3 e 4	
Levantou: Sérgio Escada	Data: agosto 2021
Projetou: Joana Sobral, Arq.Poi.	Rev1:
Desenhou: Emília Ana Araújo	Rev2:
Ref: 2021/300.40.002/03	Esc. 1/500
Plot style table: DEP_paisagismo2.ctb	Parte: Fase: Projeto Execução
	Fol.nº VA 02

Desenhado em AutoCAD, Licenciado para Câmara Municipal de Coimbra