


\\cncfiles\Portinho\OP\ARQUIVO\2022\300.40.002\11 - Calçada St. Isabel - Troço 1 - PE\08_Arquitetura\1_Edital\2_1-09_EscadariaEsperanca.dwg > anacorelas_08.04.2022

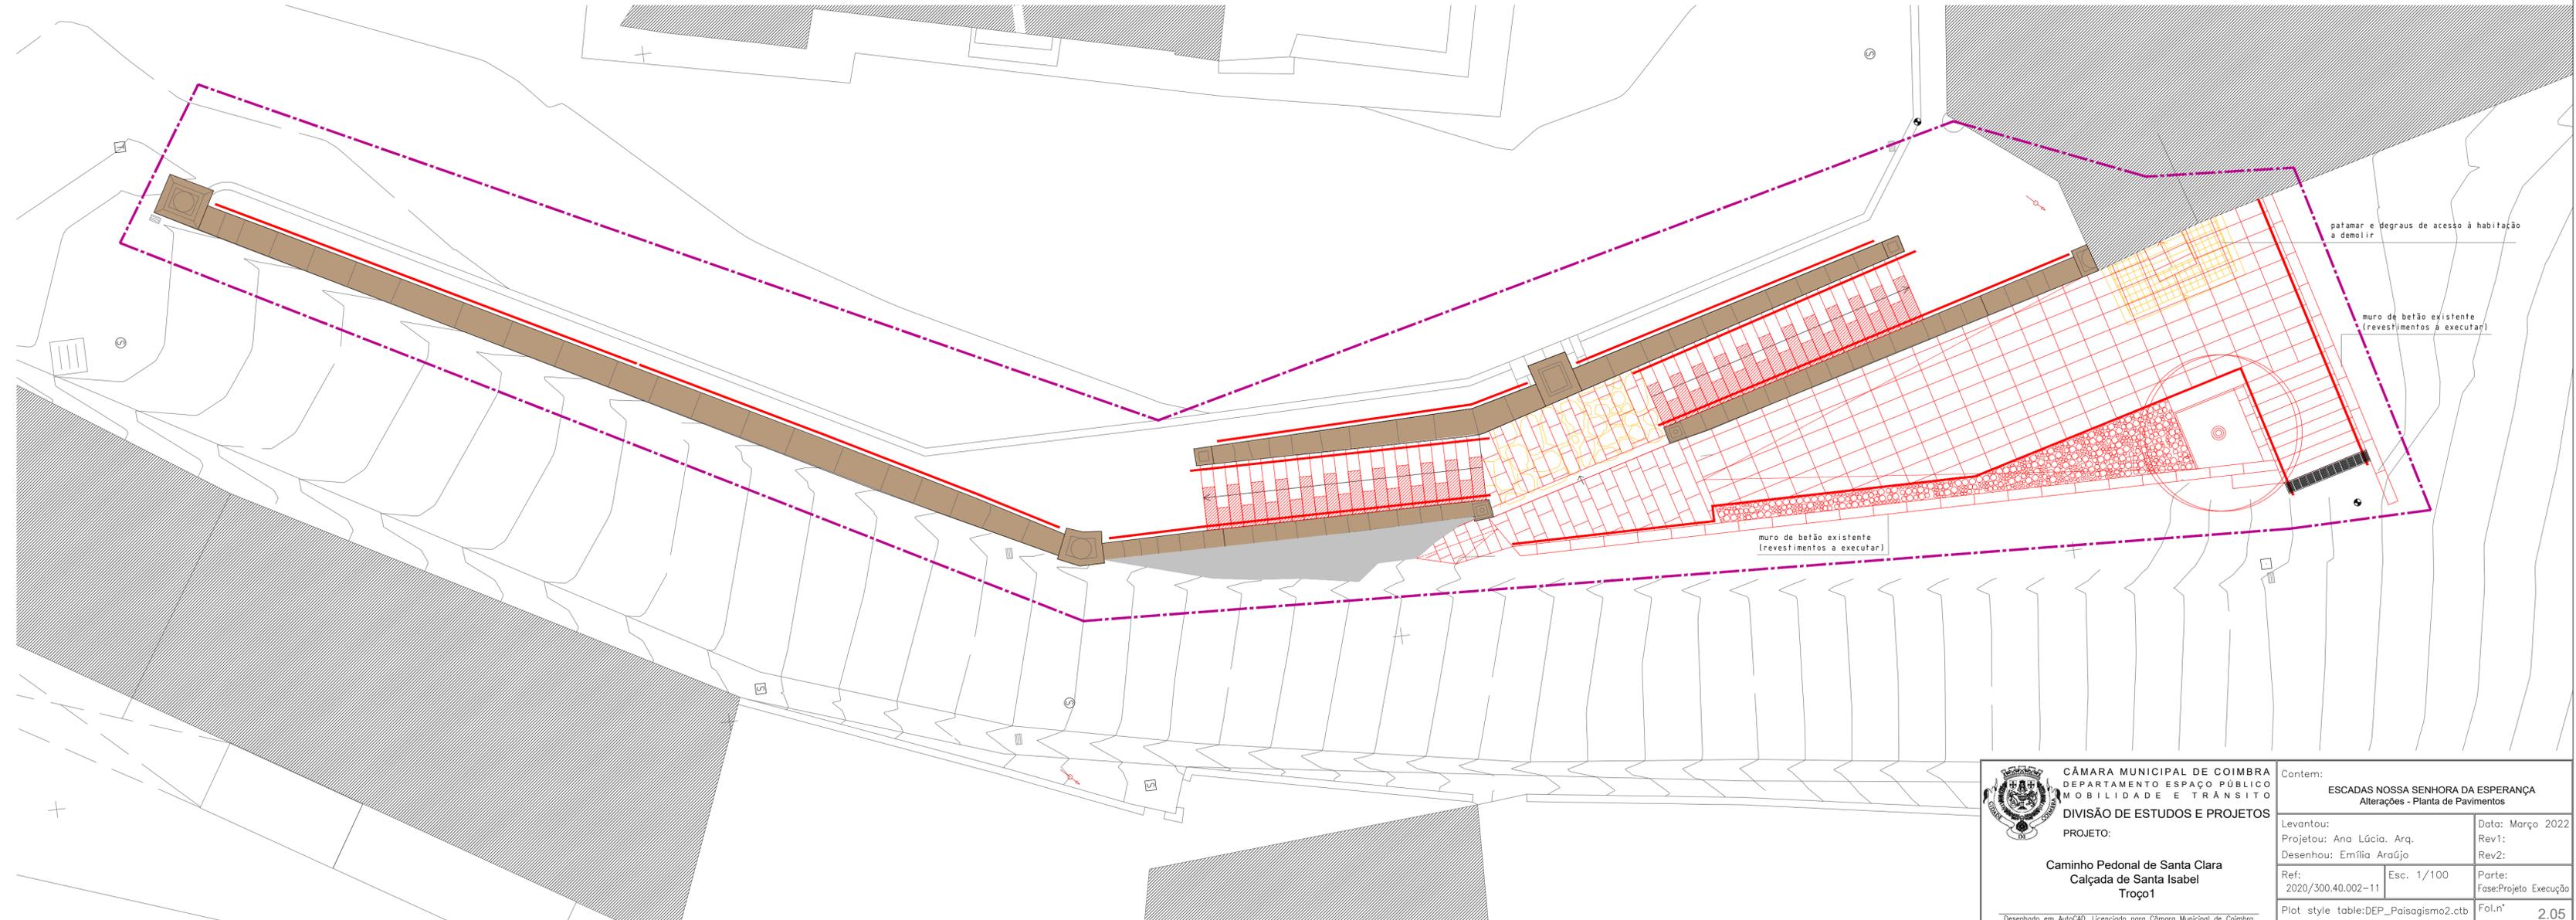

CÂMARA MUNICIPAL DE COIMBRA
DEPARTAMENTO ESPAÇO PÚBLICO
MOBILIDADE E TRÁNSITO
DIVISÃO DE ESTUDOS E PROJETOS
PROJETO:
Caminho Pedonal de Santa Clara
Calçada de Santa Isabel
Troço1

Contem: ESCADAS NOSSA SENHORA DA ESPERANÇA Alterações - Planta de Pavimentos		
Levantou:	Projeto:	Data:
Desenhou:	Revisou:	Rev1:
Ref:	Esc.:	Parte:
2020/300.40.002-11	1/100	Fase:Projeto Execução
Plot style table:DEP_Paisagismo2.ctb	Fol.n°	2.05

Desenhado em AutoCAD, Licenciado para Câmara Municipal de Coimbra