


\\cmcfiles\Partilha_DP\ARQUIVO\2022\300.40.002\11-Calcada St. Isabel-troco 1\DWG_NEW\0_02 Planta geral zonas de intervenção.dwg ▶ anacnelas 24.03.2022

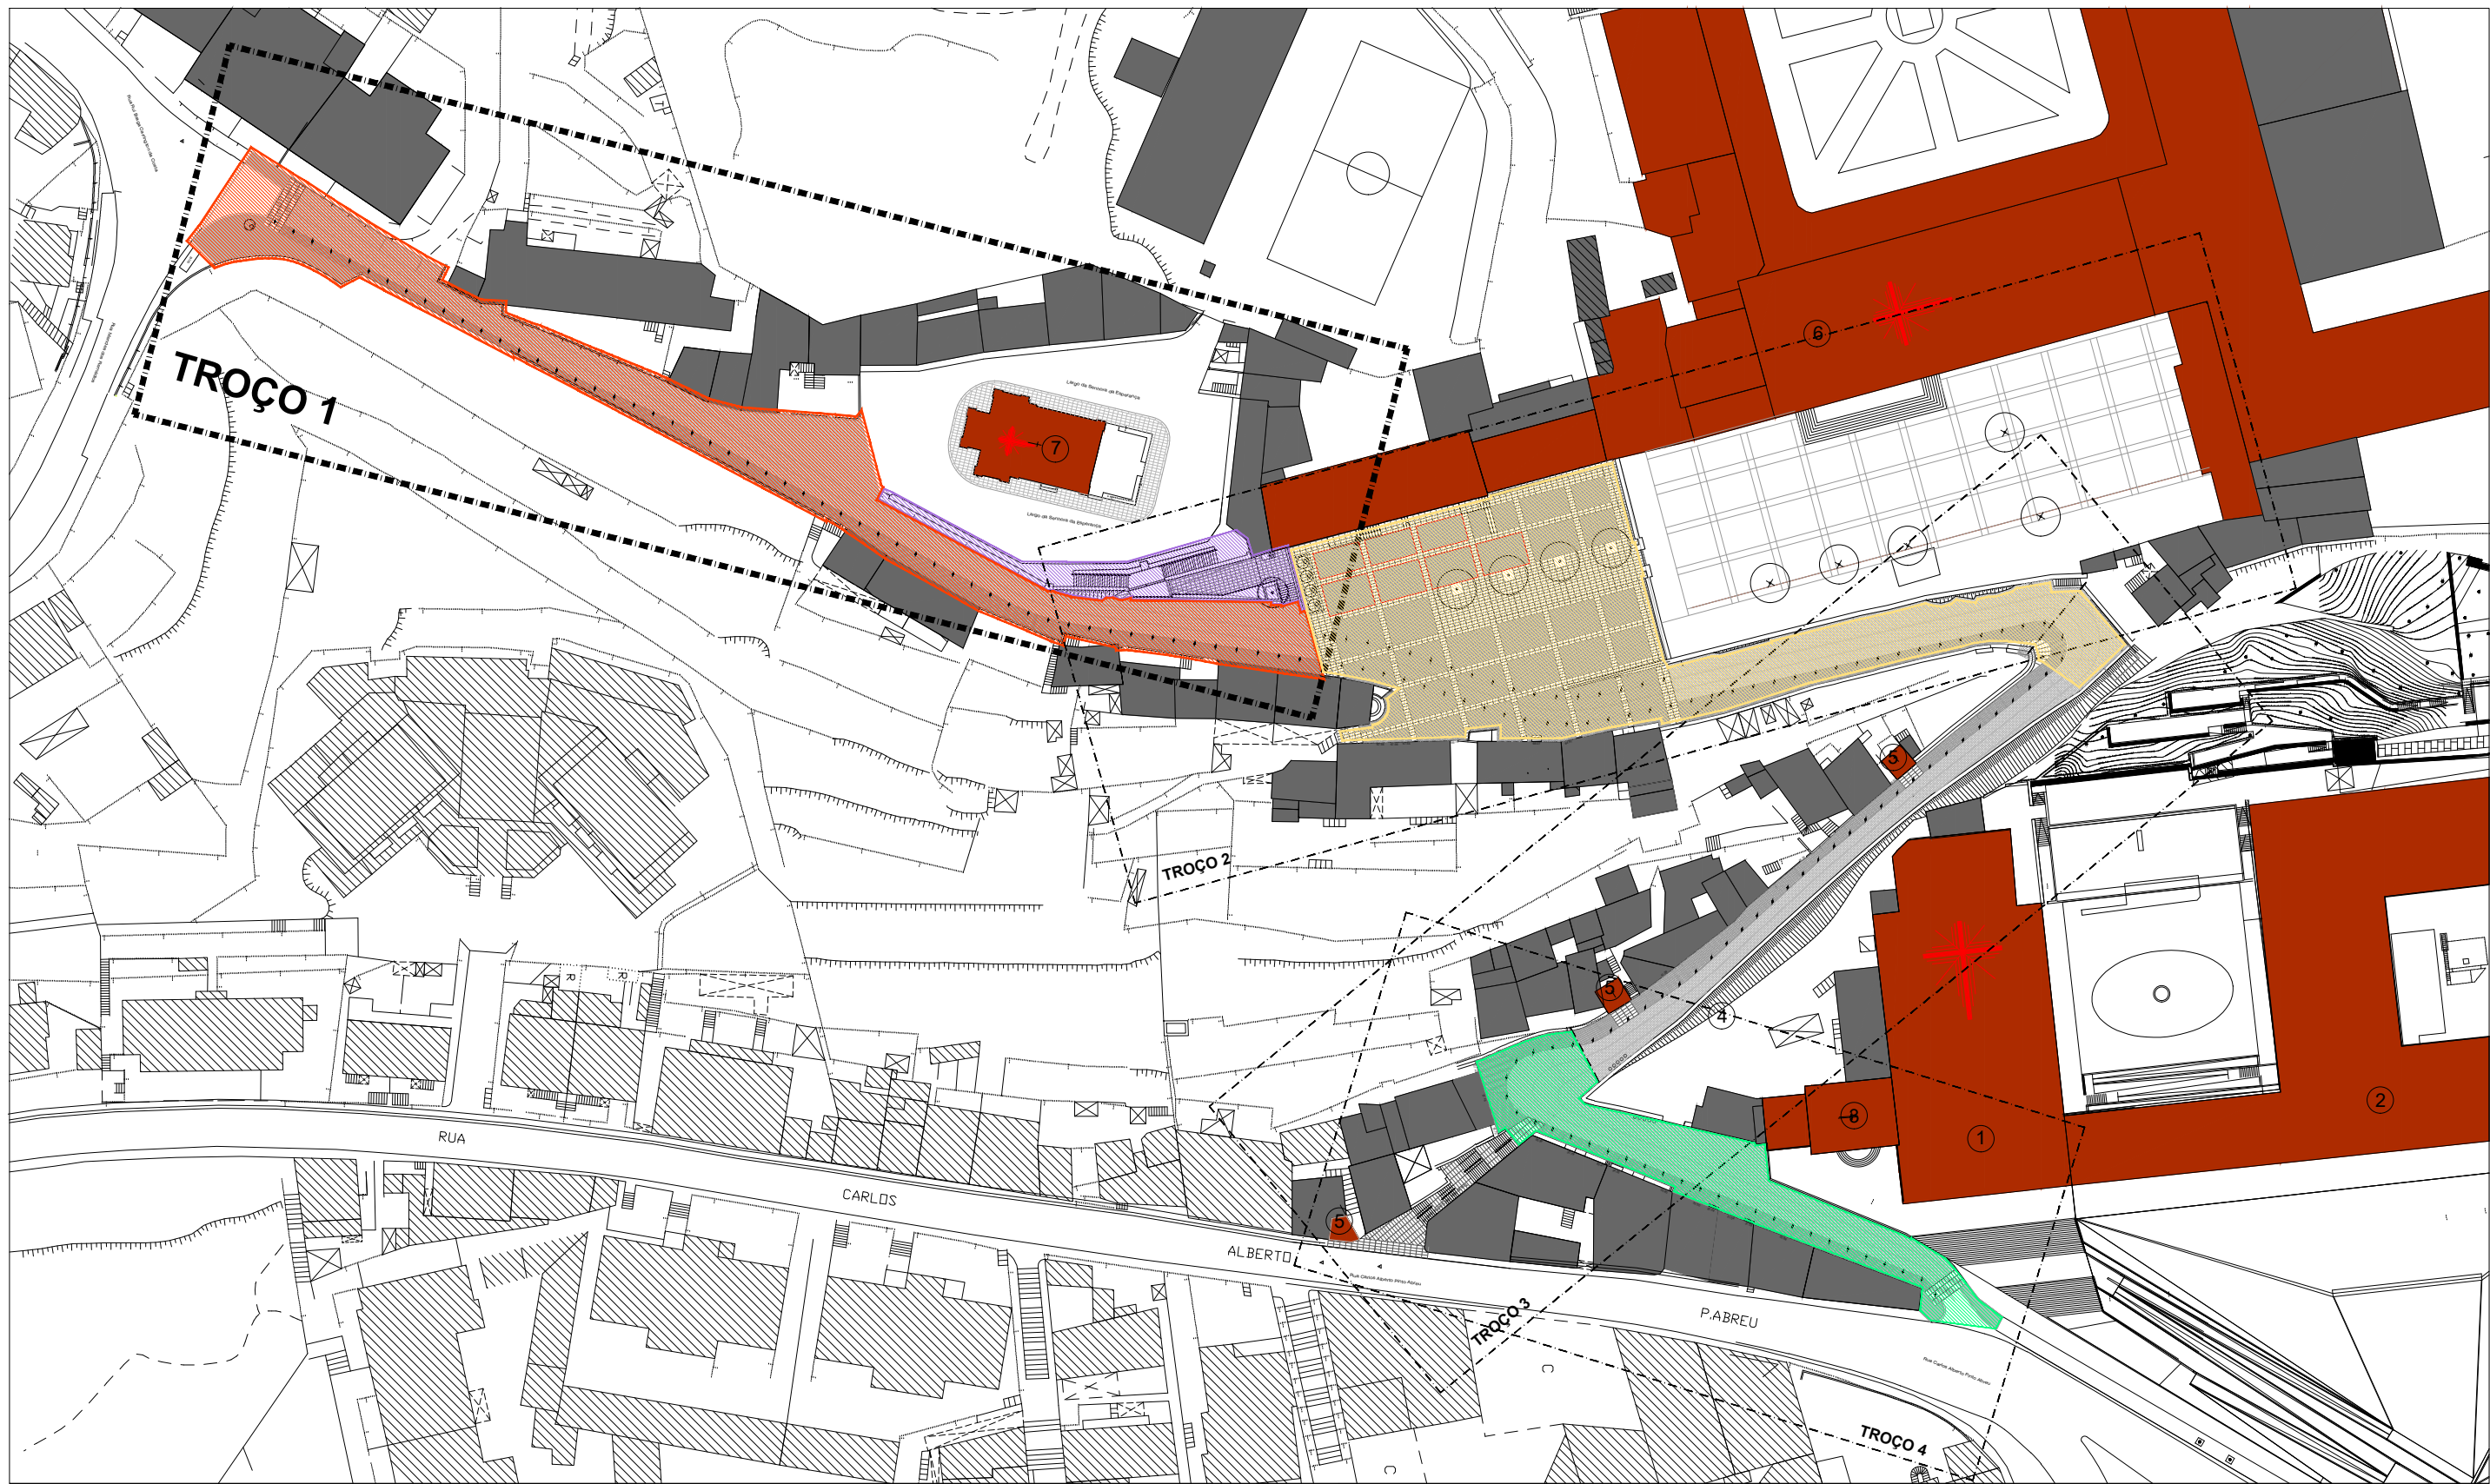

LEGENDA

- Via (Troço 1 - Calçada de Santa Isabel)
- Escadas Nossa Senhora da Esperança
- Largo do Mosteiro de Santa Clara-a-Nova (Troço 2 - Calçada de Santa Isabel)
- Troço 4 - Calçada de Santa Isabel

 CÂMARA MUNICIPAL DE COIMBRA DEPARTAMENTO ESPAÇO PÚBLICO MOBILIDADE E TRÂNSITO DIVISÃO DE ESTUDOS E PROJETOS PROJETO: Caminho Pedonal de Santa Clara Calçada de Santa Isabel Troço 1	Contem: PLANTA GERAL Zonas de intervenção	
	Levantou:	Data: Março 2022
	Projetou: Ana Lúcia Canelas, arq.	Rev1:
	Desenhou:	Rev2:
Ref: 2022/300.40.002-11	Esc. 1/1000	Parte: Fase:Projeto Execução
Plot style table:	Fol.nº 0.02	

Desenhado em AutoCAD, Licenciado para Câmara Municipal de Coimbra