


\\cncfiles\Portinho\OP\ARQUIVO\2022\300-40.002\11-Calcada SI - Isabel-Inaco\1 - PE\09-Arquitura\1-Edifício\2-1-09-EscadariaEsperanca.dwg - anacnelas 08.04.2022

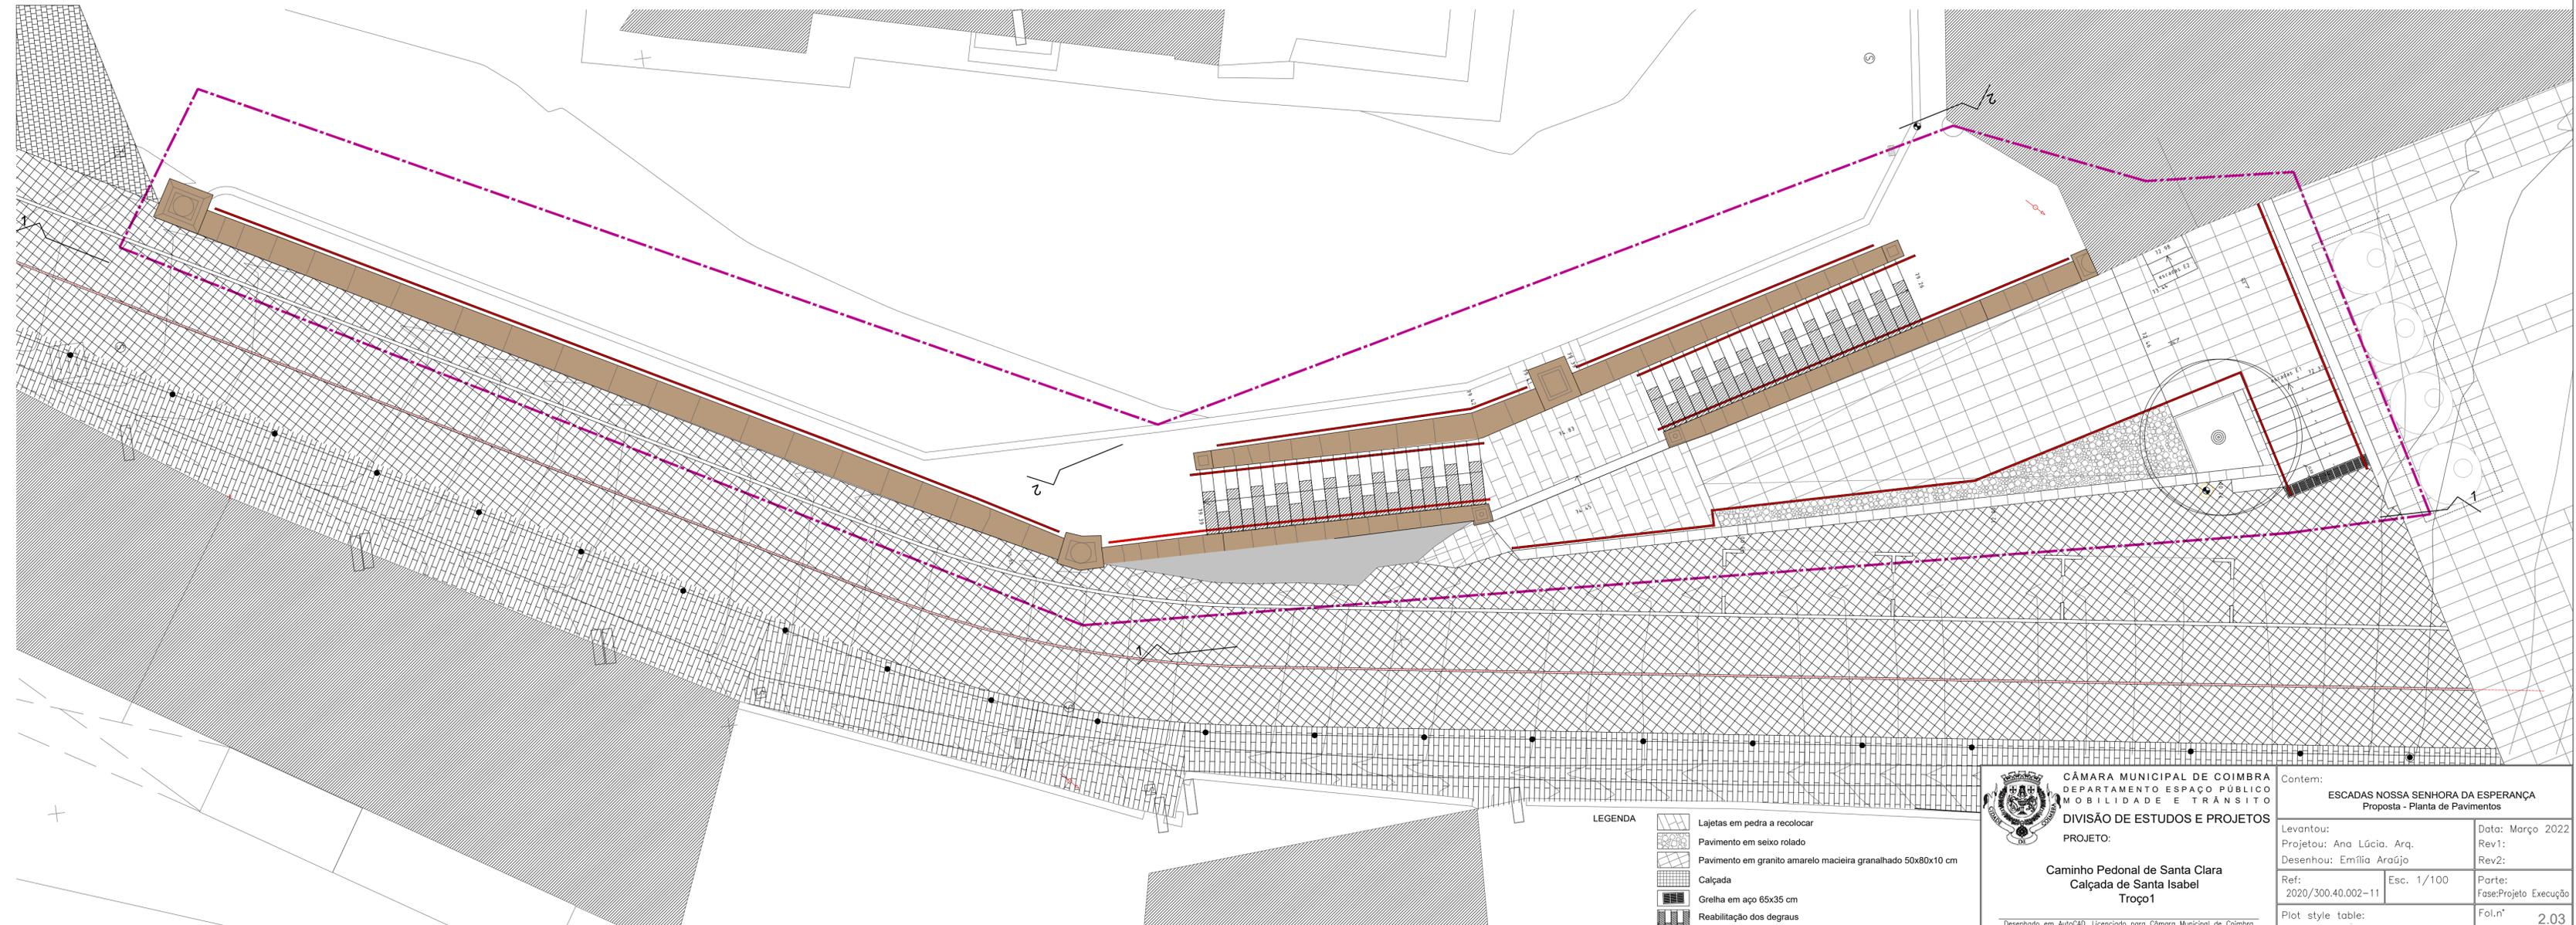

- LEGENDA**
- Lajetas em pedra a recolocar
 - Pavimento em seixo rolado
 - Pavimento em granito amarelo maceira granalhado 50x80x10 cm
 - Calçada
 - Grelha em aço 65x35 cm
 - Reabilitação dos degraus



CÂMARA MUNICIPAL DE COIMBRA
DEPARTAMENTO ESPAÇO PÚBLICO
MOBILIDADE E TRÁNSITO
DIVISÃO DE ESTUDOS E PROJETOS

PROJETO:
Caminho Pedonal de Santa Clara
Calçada de Santa Isabel
Troço 1

Desenhado em AutoCAD, Licenciado para Câmara Municipal de Coimbra

Contem: ESCADAS NOSSA SENHORA DA ESPERANÇA Proposta - Planta de Pavimentos		
Levantou:	Projeto:	Data:
Projeto: Ana Lúcia. Arq.	Projeto: Ana Lúcia. Arq.	Março 2022
Desenhou: Emília Araújo	Desenhou: Emília Araújo	Rev1:
Ref:	Esc. 1/100	Rev2:
2020/300.40.002-11		
Plot style table:	Fase: Projeto Execução	Fol.n°
		2.03