


LINHA FERROVIÁRIA DE ALTA VELOCIDADE ENTRE PORTO E LISBOA

LOTE B – Troço Soure / Aveiro (Oiã)

ESTUDO PRÉVIO

(extrato para o Município de Coimbra)

AMPLIAÇÃO DA CAPACIDADE DA LINHA DO NORTE

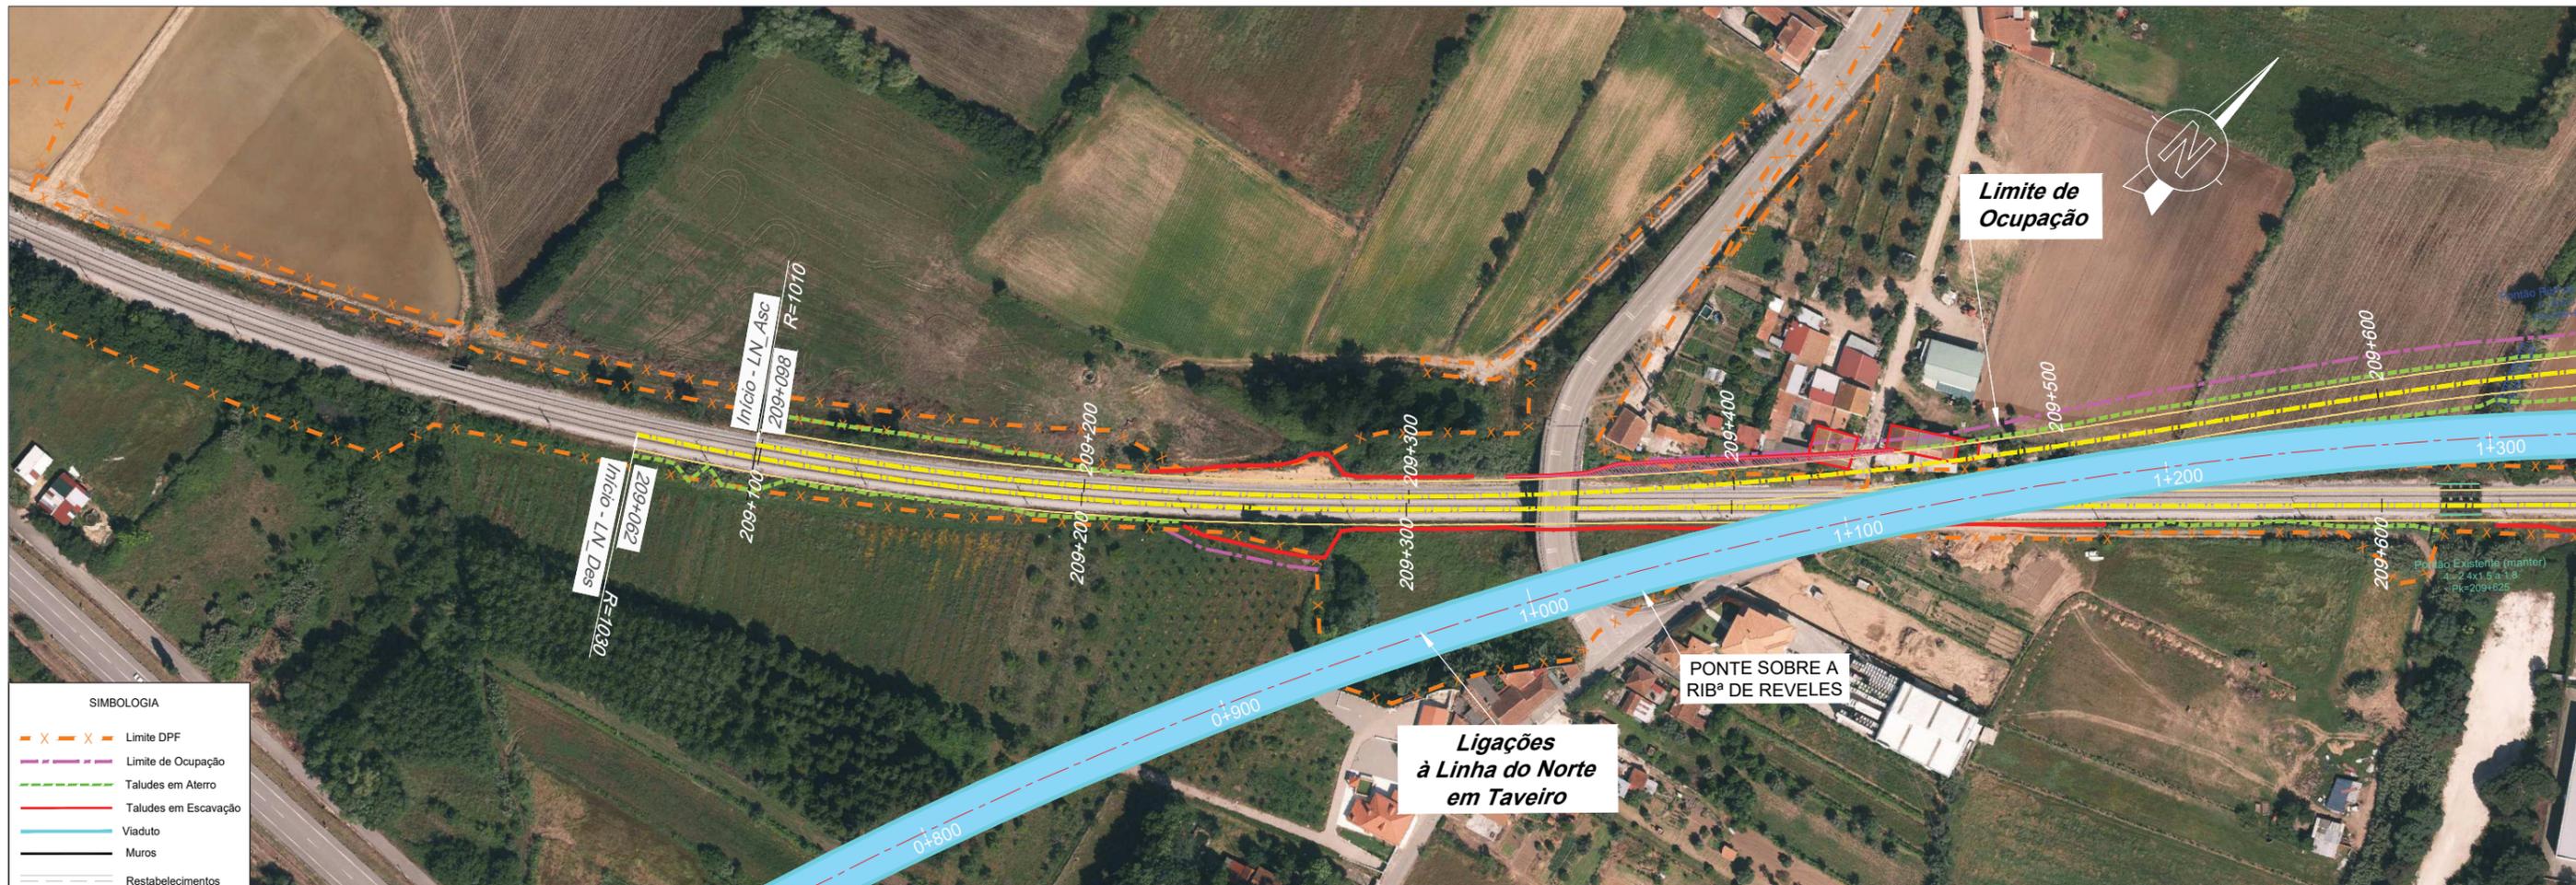



REV.	DESCRIÇÃO	ASS.	DATA

LINHA FERROVIÁRIA DE ALTA VELOCIDADE
 ENTRE PORTO E LISBOA
 LOTE B - TROÇO SOURE / AVEIRO (OIÁ)
 AMPLIAÇÃO DA CAPACIDADE DA LINHA DO NORTE ENTRE TAVEIRO E COIMBRA

PROJETO	NOME	RUB.	DATA

ESTUDO PRÉVIO
 PLANTAS DE OCUPAÇÃO
 PLANTA SOBRE ORTOFOTO


Nº SAP	VERSÃO

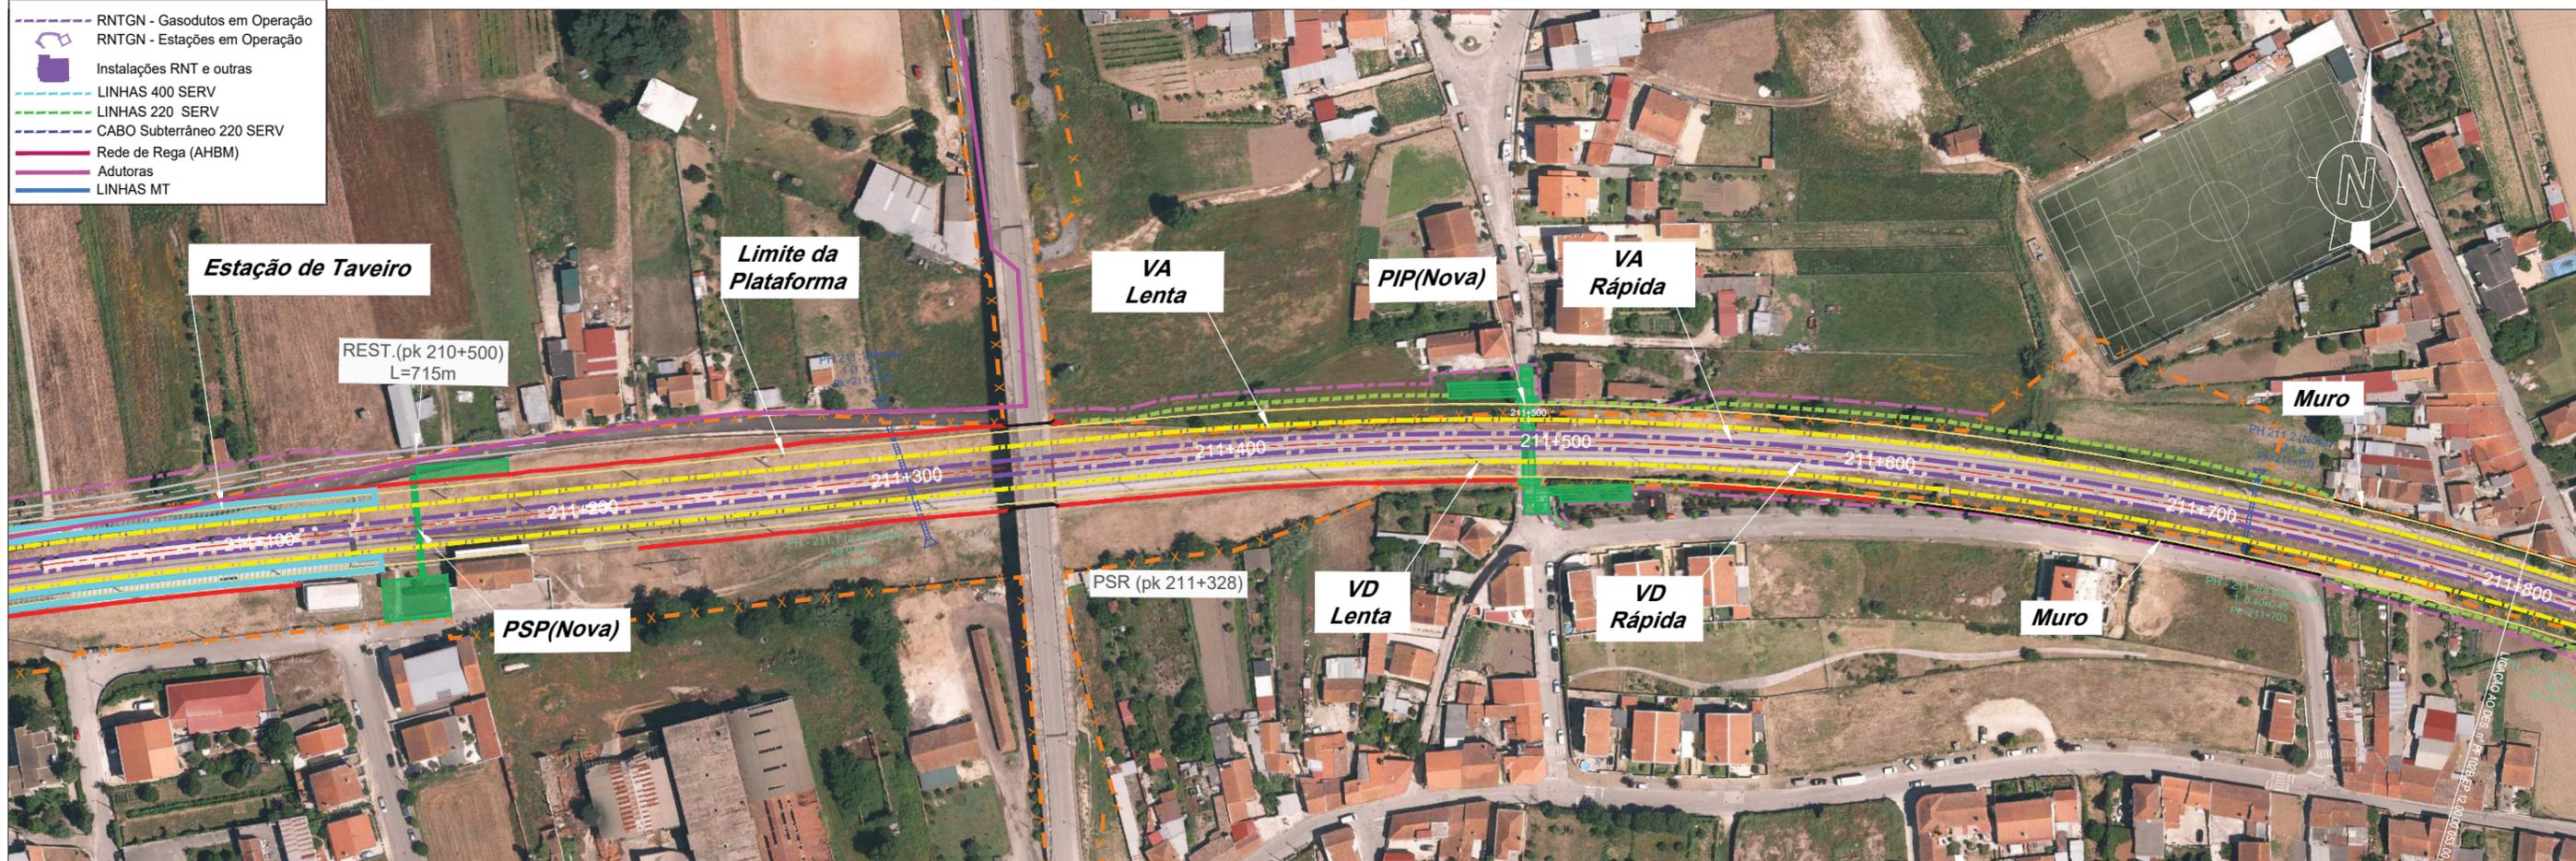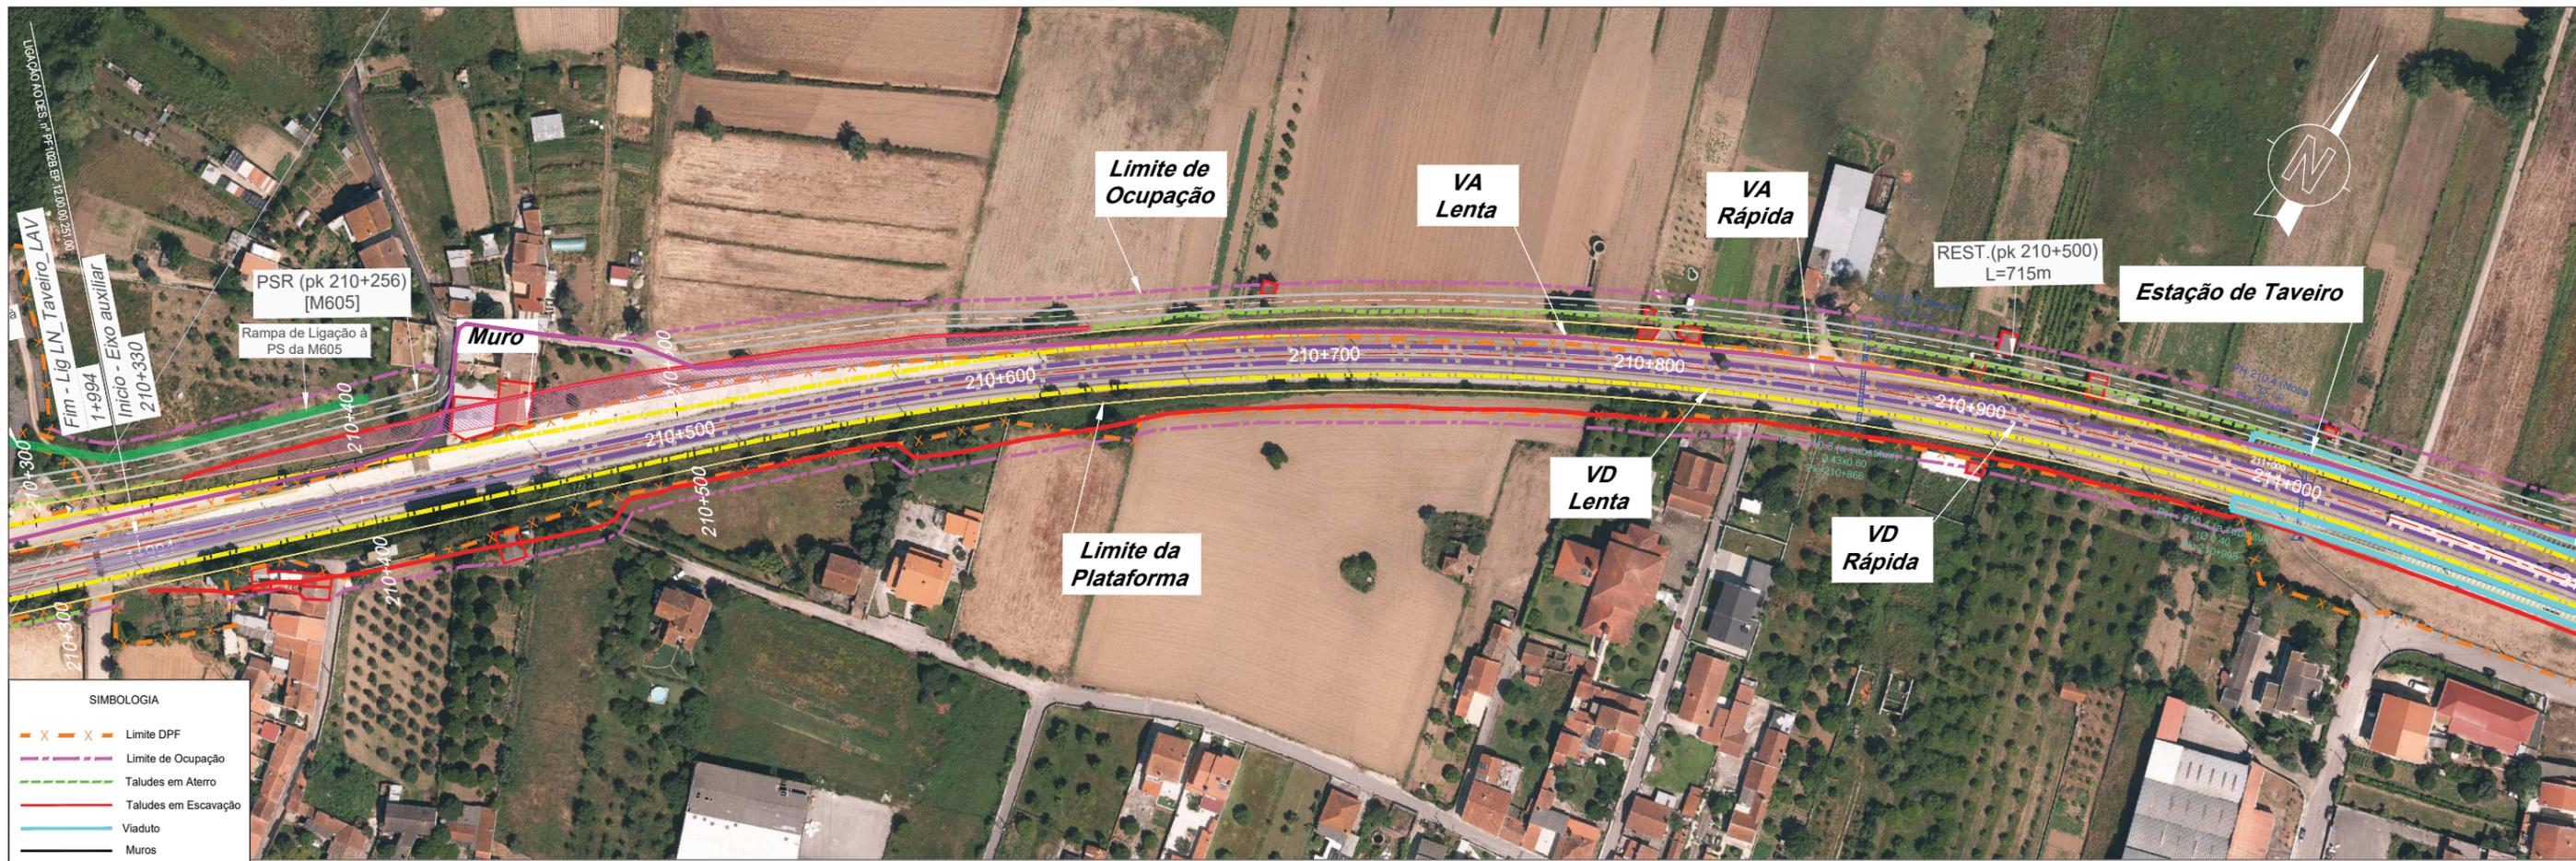

2022/10/28


REV.	DESCRIÇÃO	ASS.	DATA

PROJETO	NOME	RUB.	DATA

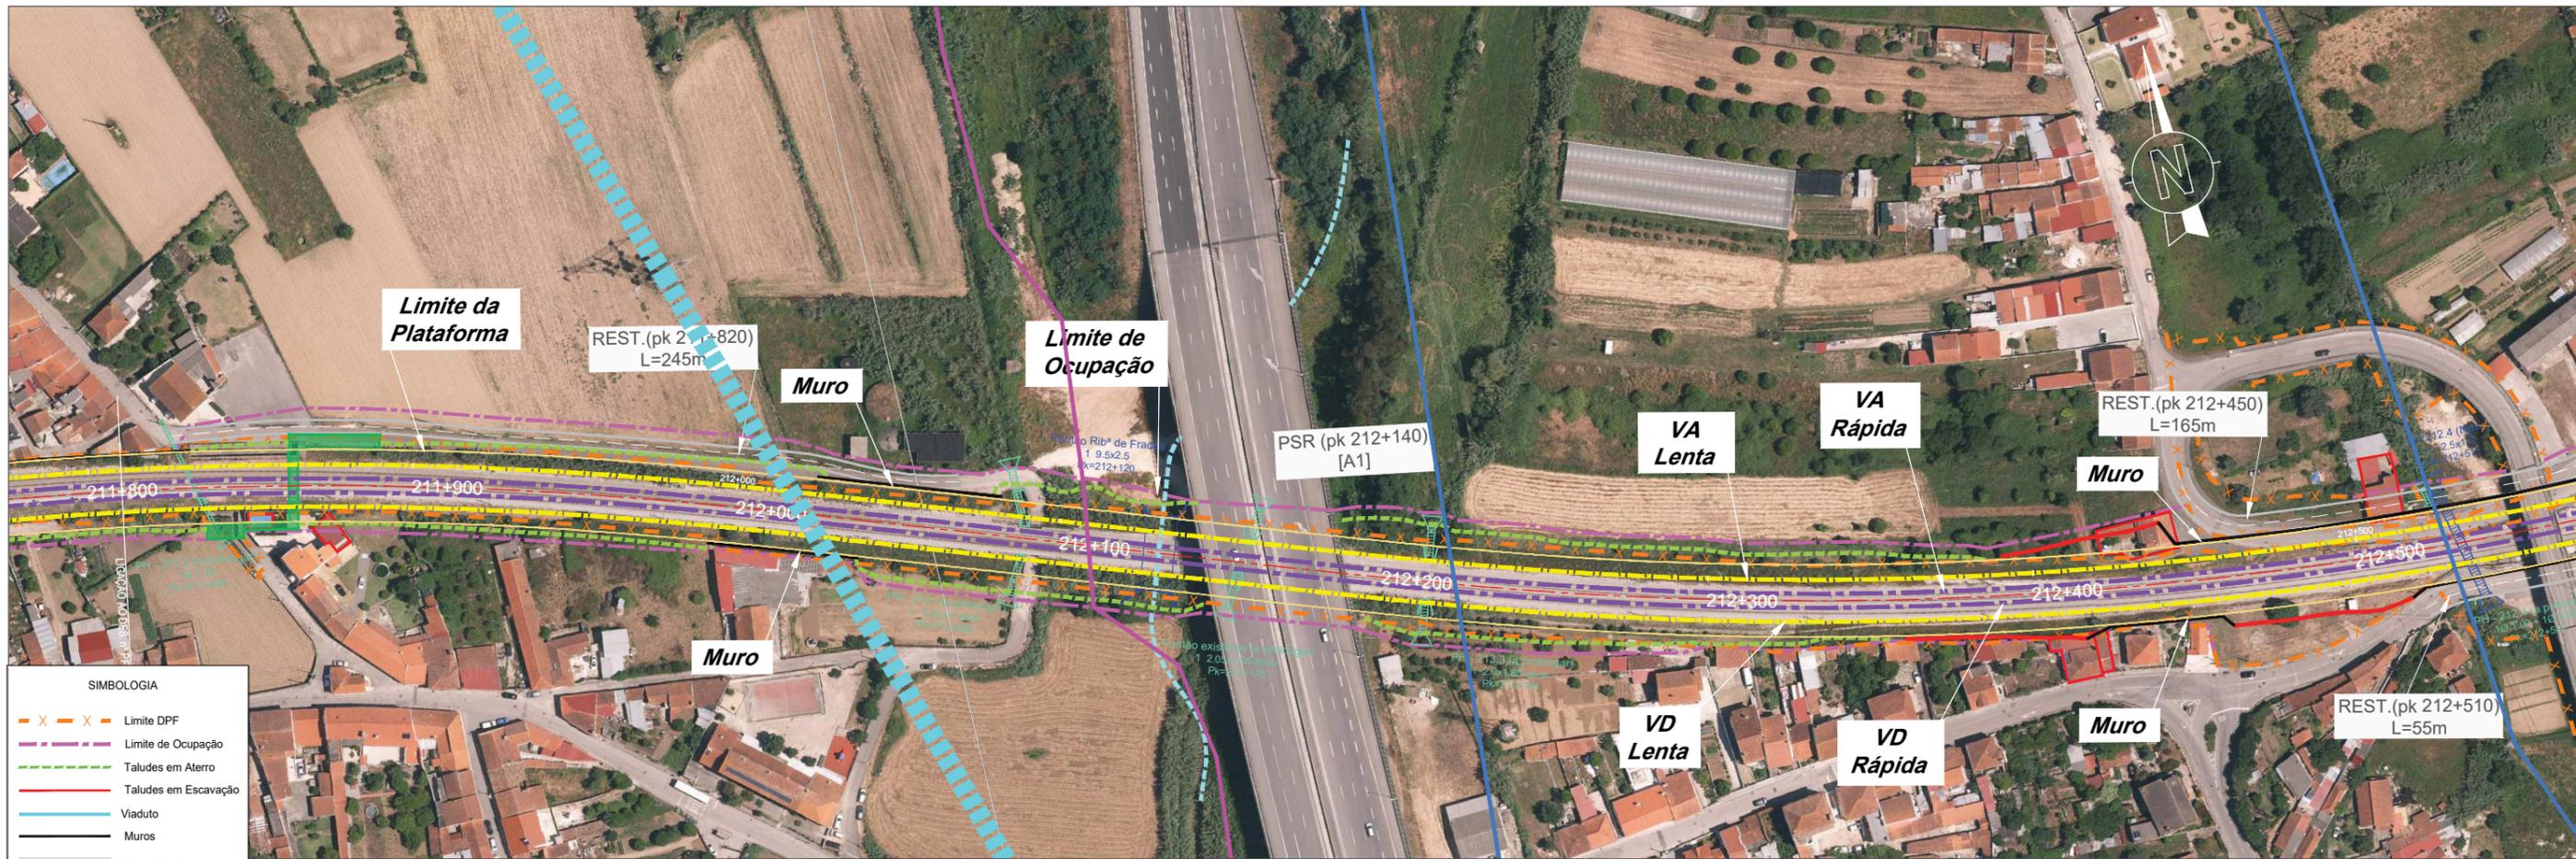

- SIMBOLOGIA**
- - - - - Limite DPF
 - - - - - Limite de Ocupação
 - - - - - Taludes em Aterro
 - - - - - Taludes em Escavação
 - - - - - Viaduto
 - - - - - Muros
 - - - - - Restabelecimentos

- - - - - RNTGN - Gasodutos em Operação
- - - - - RNTGN - Estações em Operação
- - - - - Instalações RNT e outras
- - - - - LINHAS 400 SERV
- - - - - LINHAS 220 SERV
- - - - - CABO Subterrâneo 220 SERV
- - - - - Rede de Rega (AHBM)
- - - - - Adutoras
- - - - - LINHAS MT

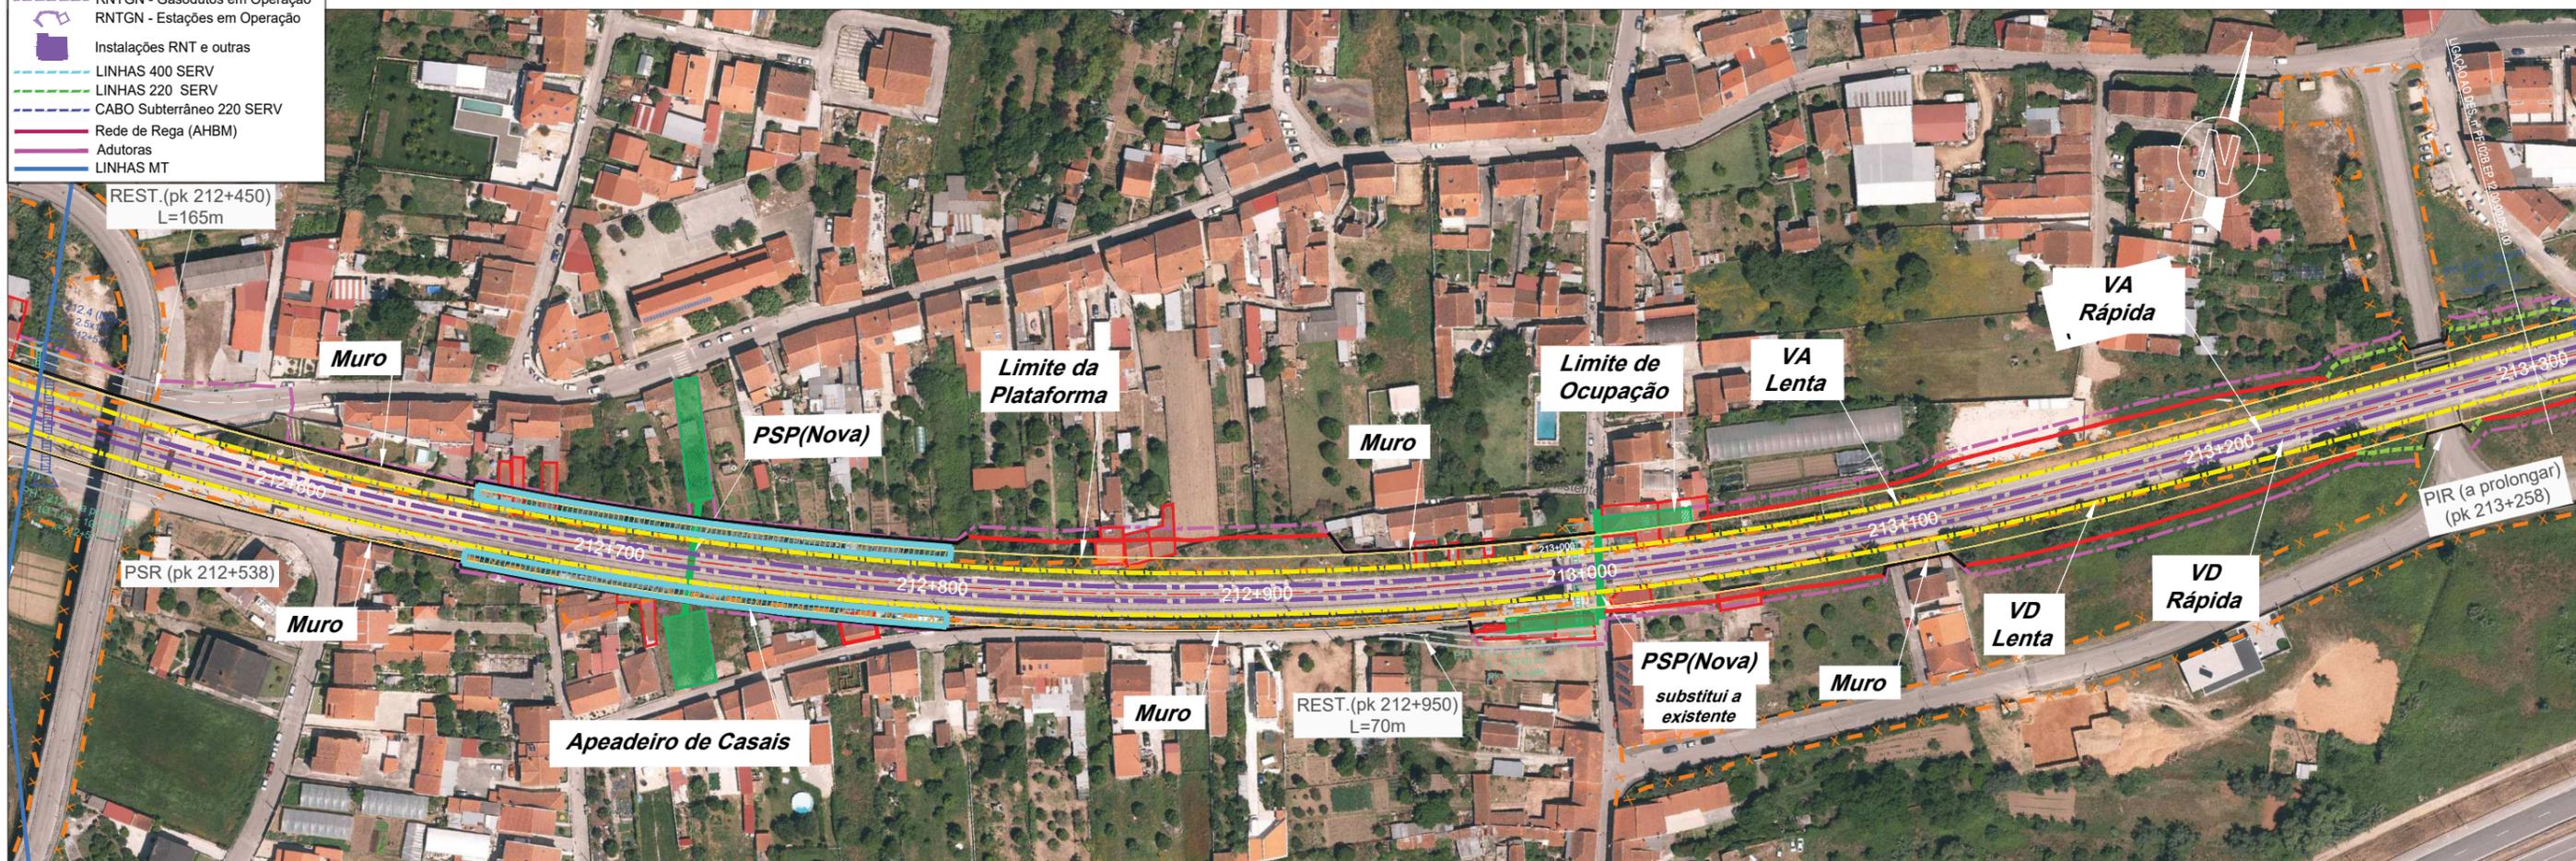

2022/10/28




REV.	DESCRIÇÃO	ASS.	DATA

LINHA FERROVIÁRIA DE ALTA VELOCIDADE
 ENTRE PORTO E LISBOA
 LOTE B - TROÇO SOURE / AVEIRO (OIÁ)
 AMPLIAÇÃO DA CAPACIDADE DA LINHA DO NORTE ENTRE TAVEIRO E COIMBRA

PROJETOU	NOME	RUB.	DATA


ESTUDO PRÉVIO
 PLANTAS DE OCUPAÇÃO
 PLANTA SOBRE ORTOFOTO

Nº SAP	VERSÃO

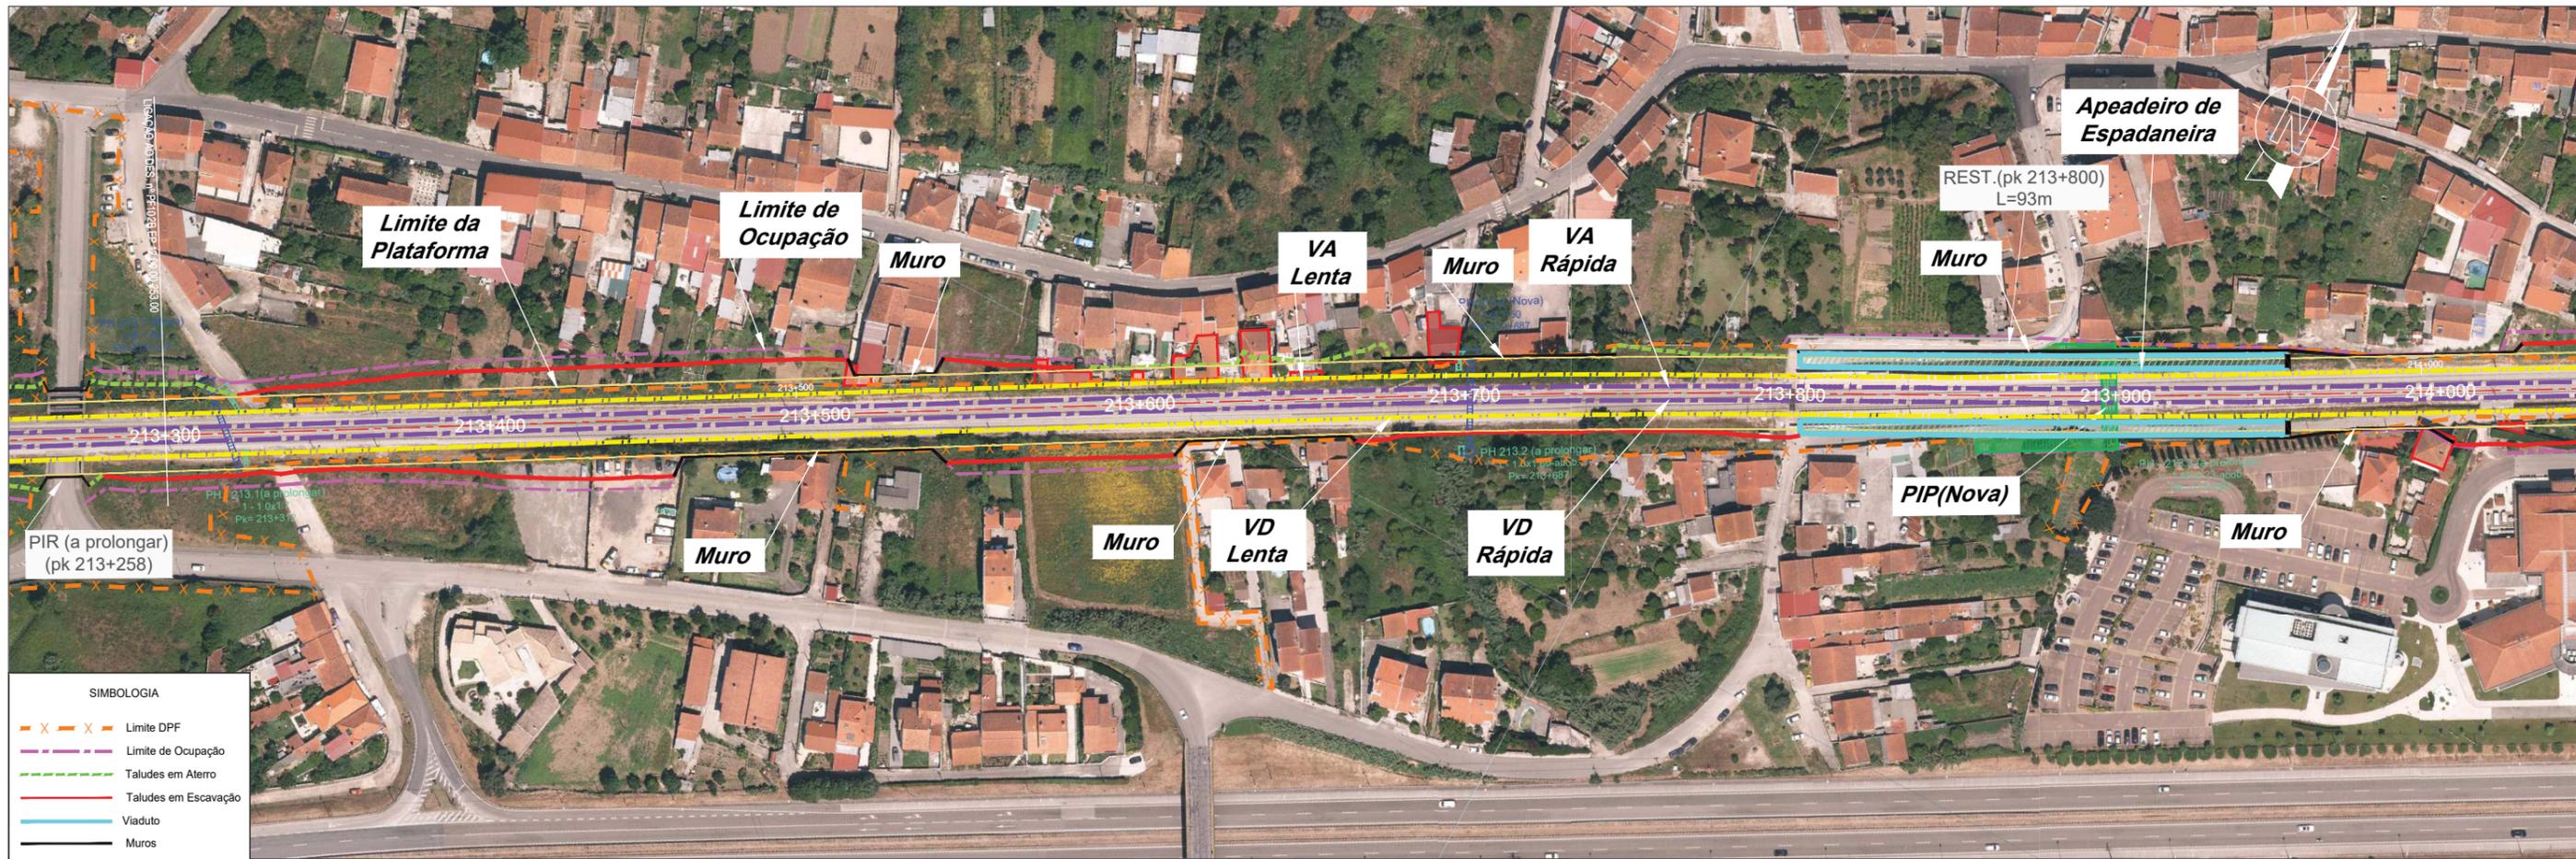

- SIMBOLOGIA**
- x — x — x — Limite DPF
 - — — Limite de Ocupação
 - — — Taludes em Aterro
 - — — Taludes em Escavação
 - — — Viaduto
 - — — Muros
 - — — Restabelecimentos

- — — RNTGN - Gasodutos em Operação
- — — RNTGN - Estações em Operação
- — — Instalações RNT e outras
- — — LINHAS 400 SERV
- — — LINHAS 220 SERV
- — — CABO Subterrâneo 220 SERV
- — — Rede de Rega (AHBM)
- — — Adutoras
- — — LINHAS MT

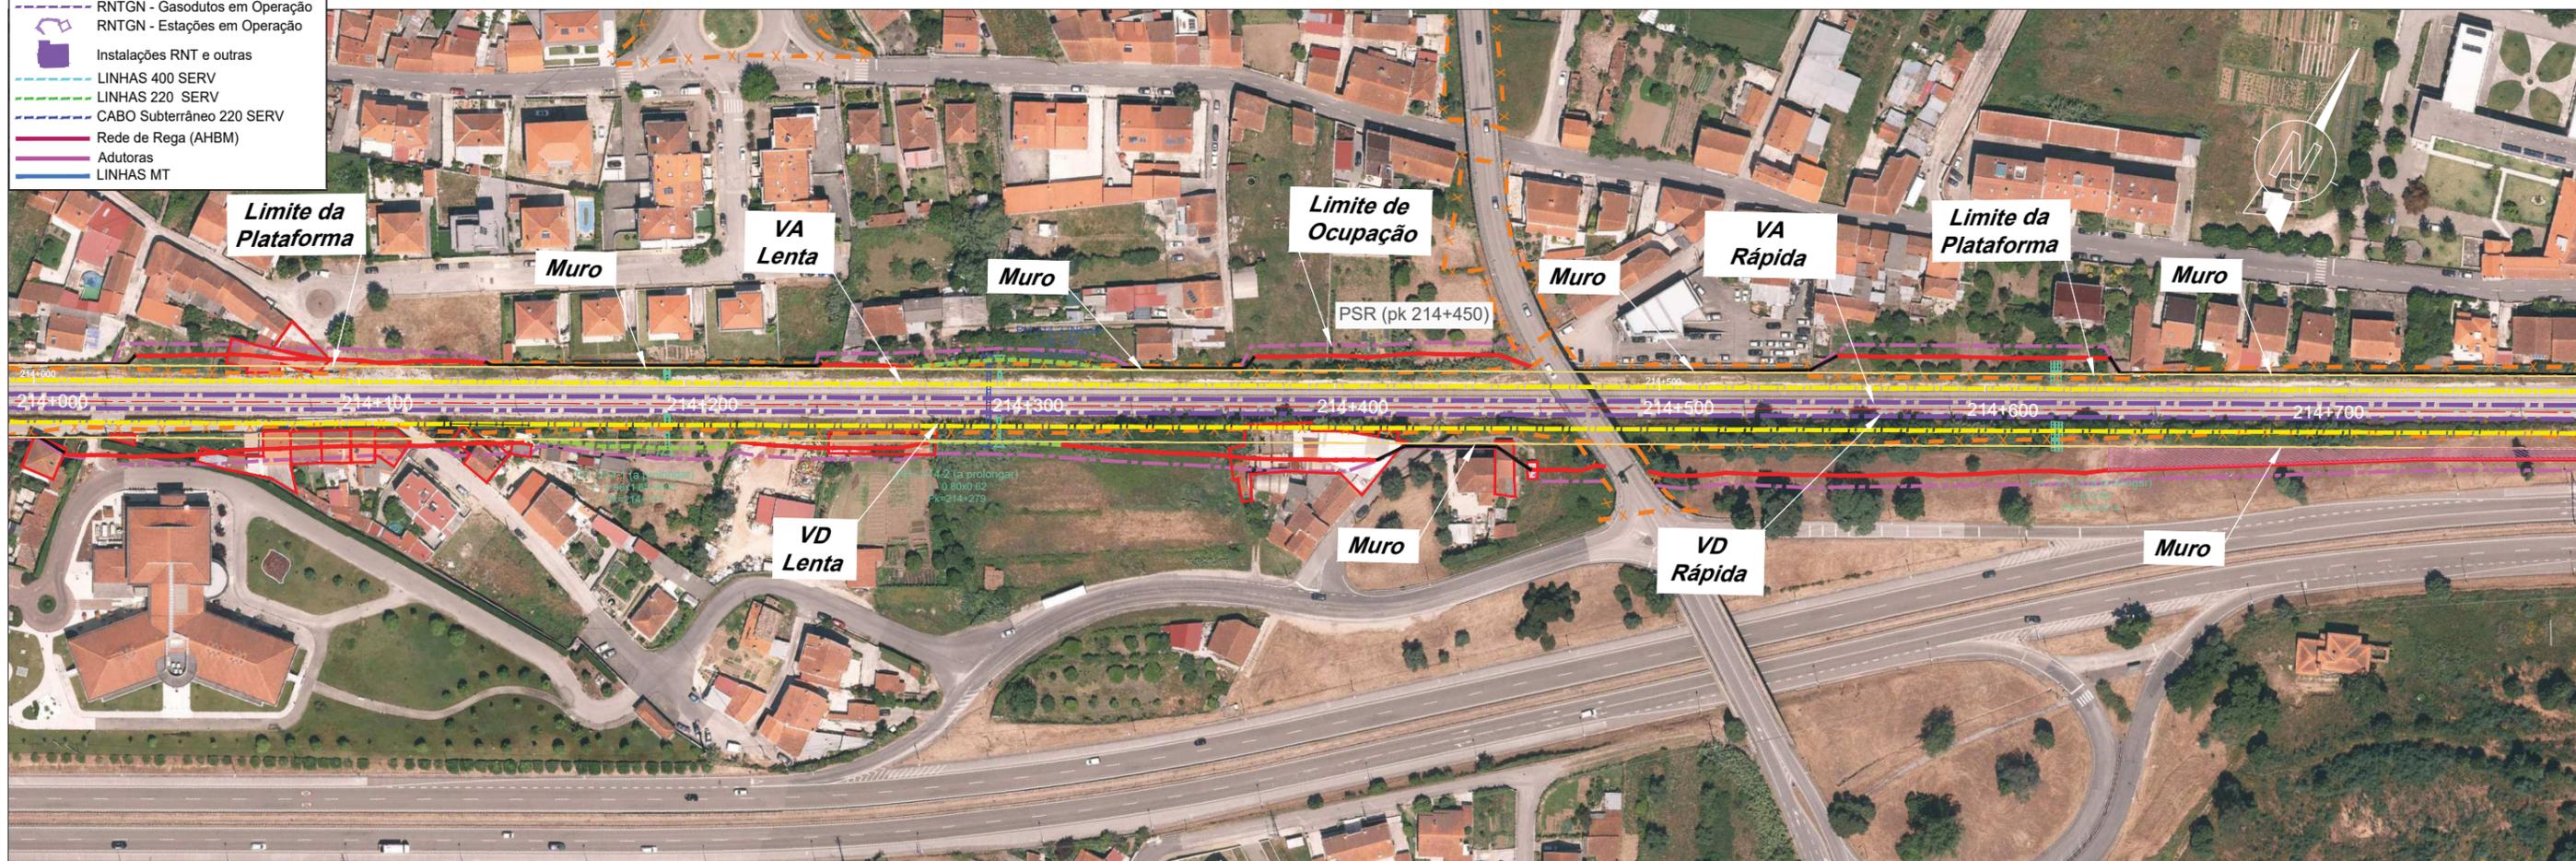

2022/10/28



REV.	DATA	DESCRIÇÃO	ASS.	DATA



LINHA FERROVIÁRIA DE ALTA VELOCIDADE
 ENTRE PORTO E LISBOA
 LOTE B - TRÇO SOUTE / AVEIRO (OIÁ)
 AMPLIAÇÃO DA CAPACIDADE DA LINHA DO NORTE ENTRE TAVEIRO E COIMBRA

PROJETOU	NOME	RUB.	DATA

ESTUDO PRÉVIO
 PLANTAS DE OCUPAÇÃO
 PLANTA SOBRE ORTOFOTO

Nº SAP	VERSÃO



DESENHO Nº: PF102B.EP.12.00.00.414.00
 Nº do Ficheiro: PF102B.EP.12.00.00.414.00.dwg
 ESCALAS: 1/1000 (A1)
 1/2000 (A3)
 FOLHA: 04/08

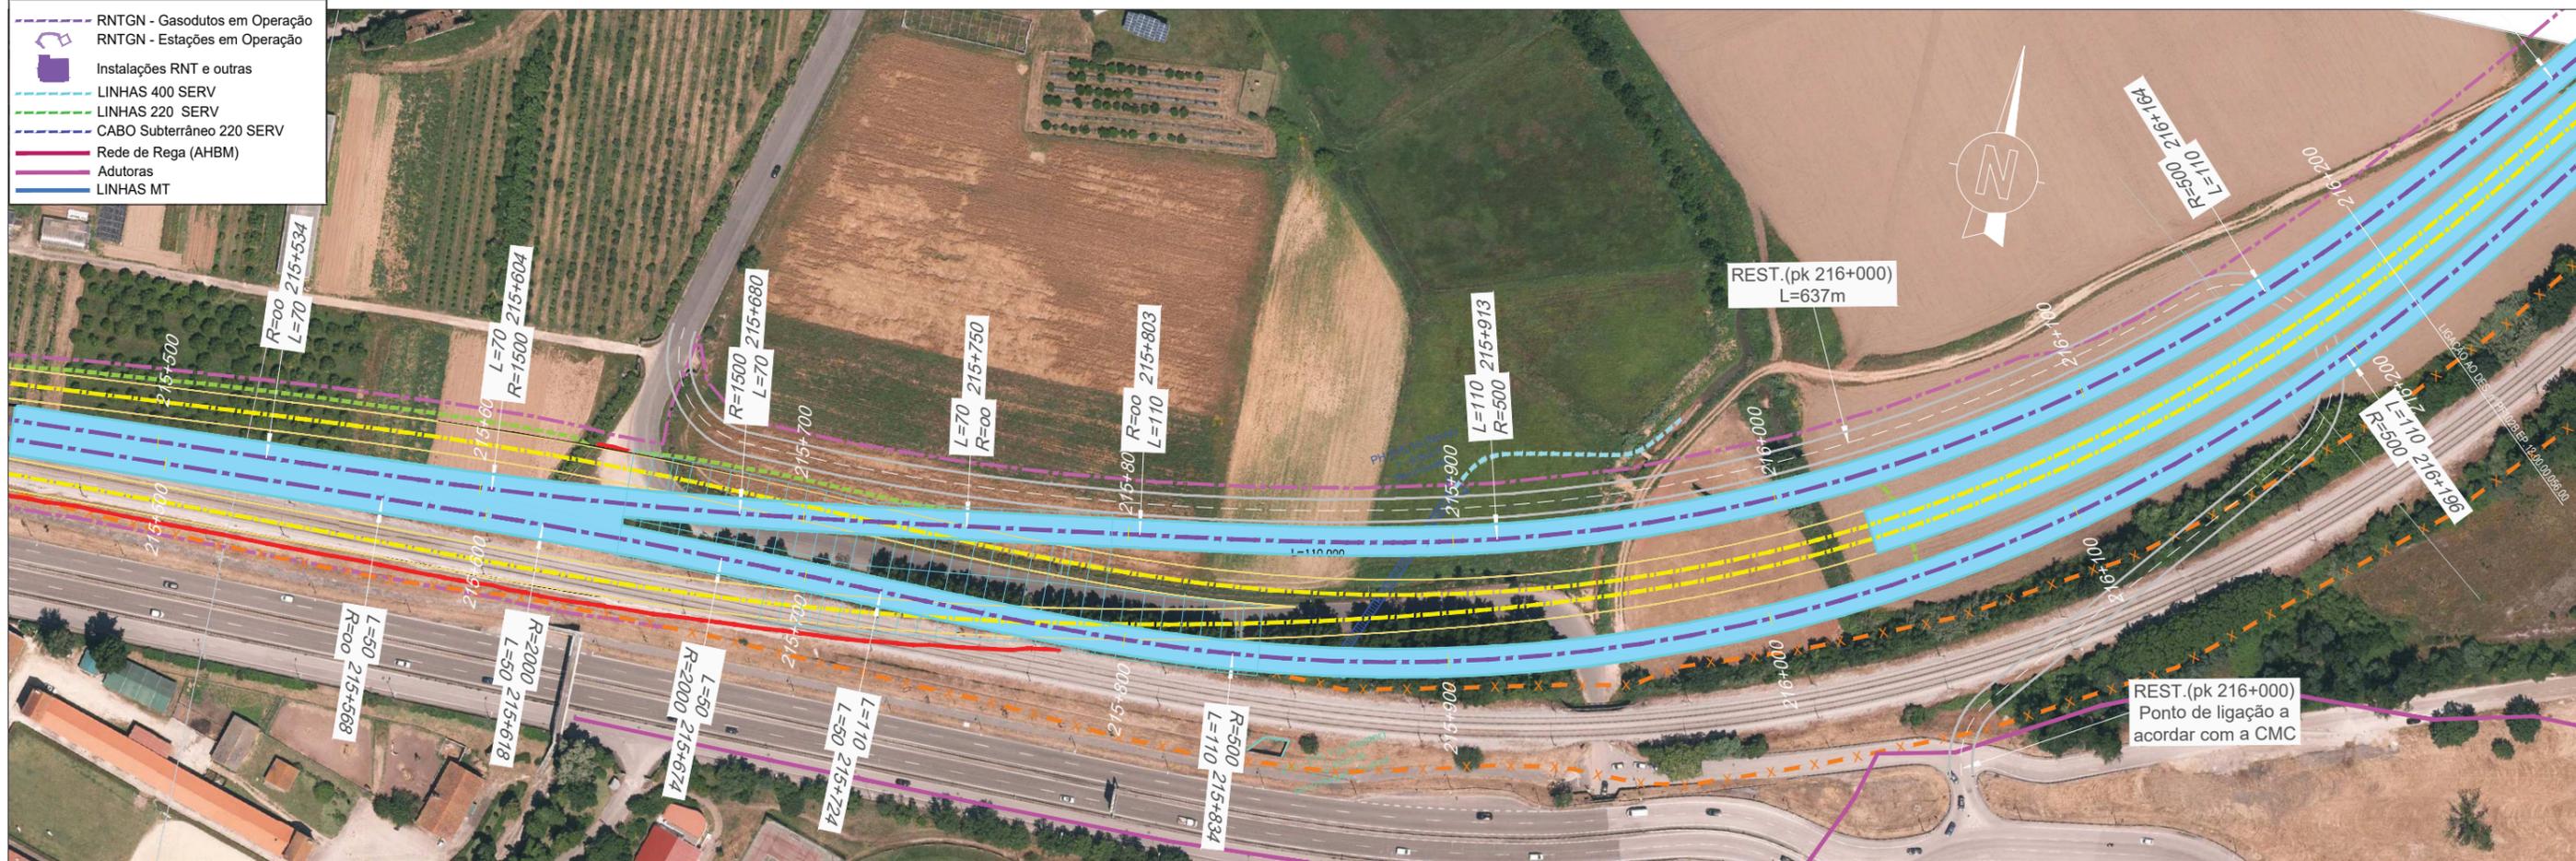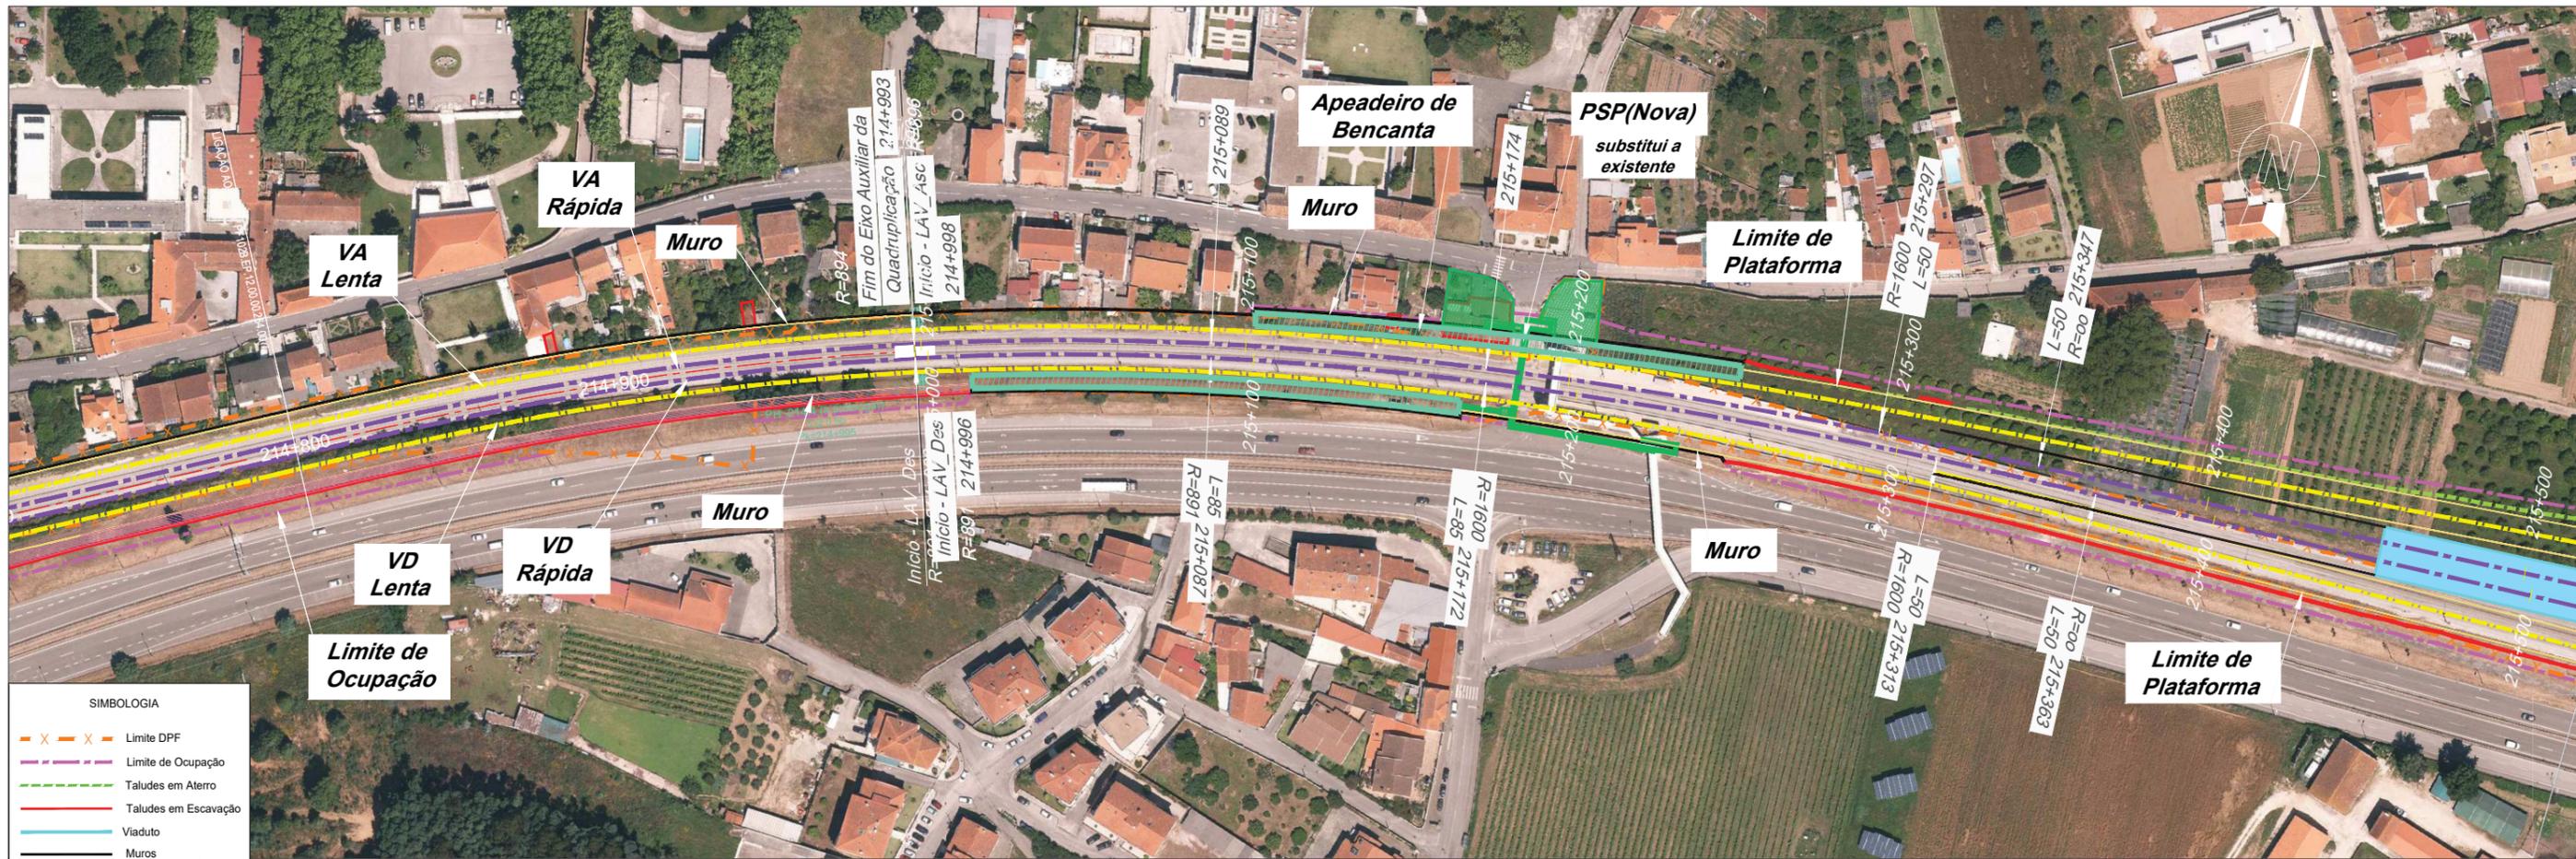

2022/10/28

REV.	DATA	DESCRIÇÃO	ASS.	DATA



PROJETO	NOME	RUB.	DATA

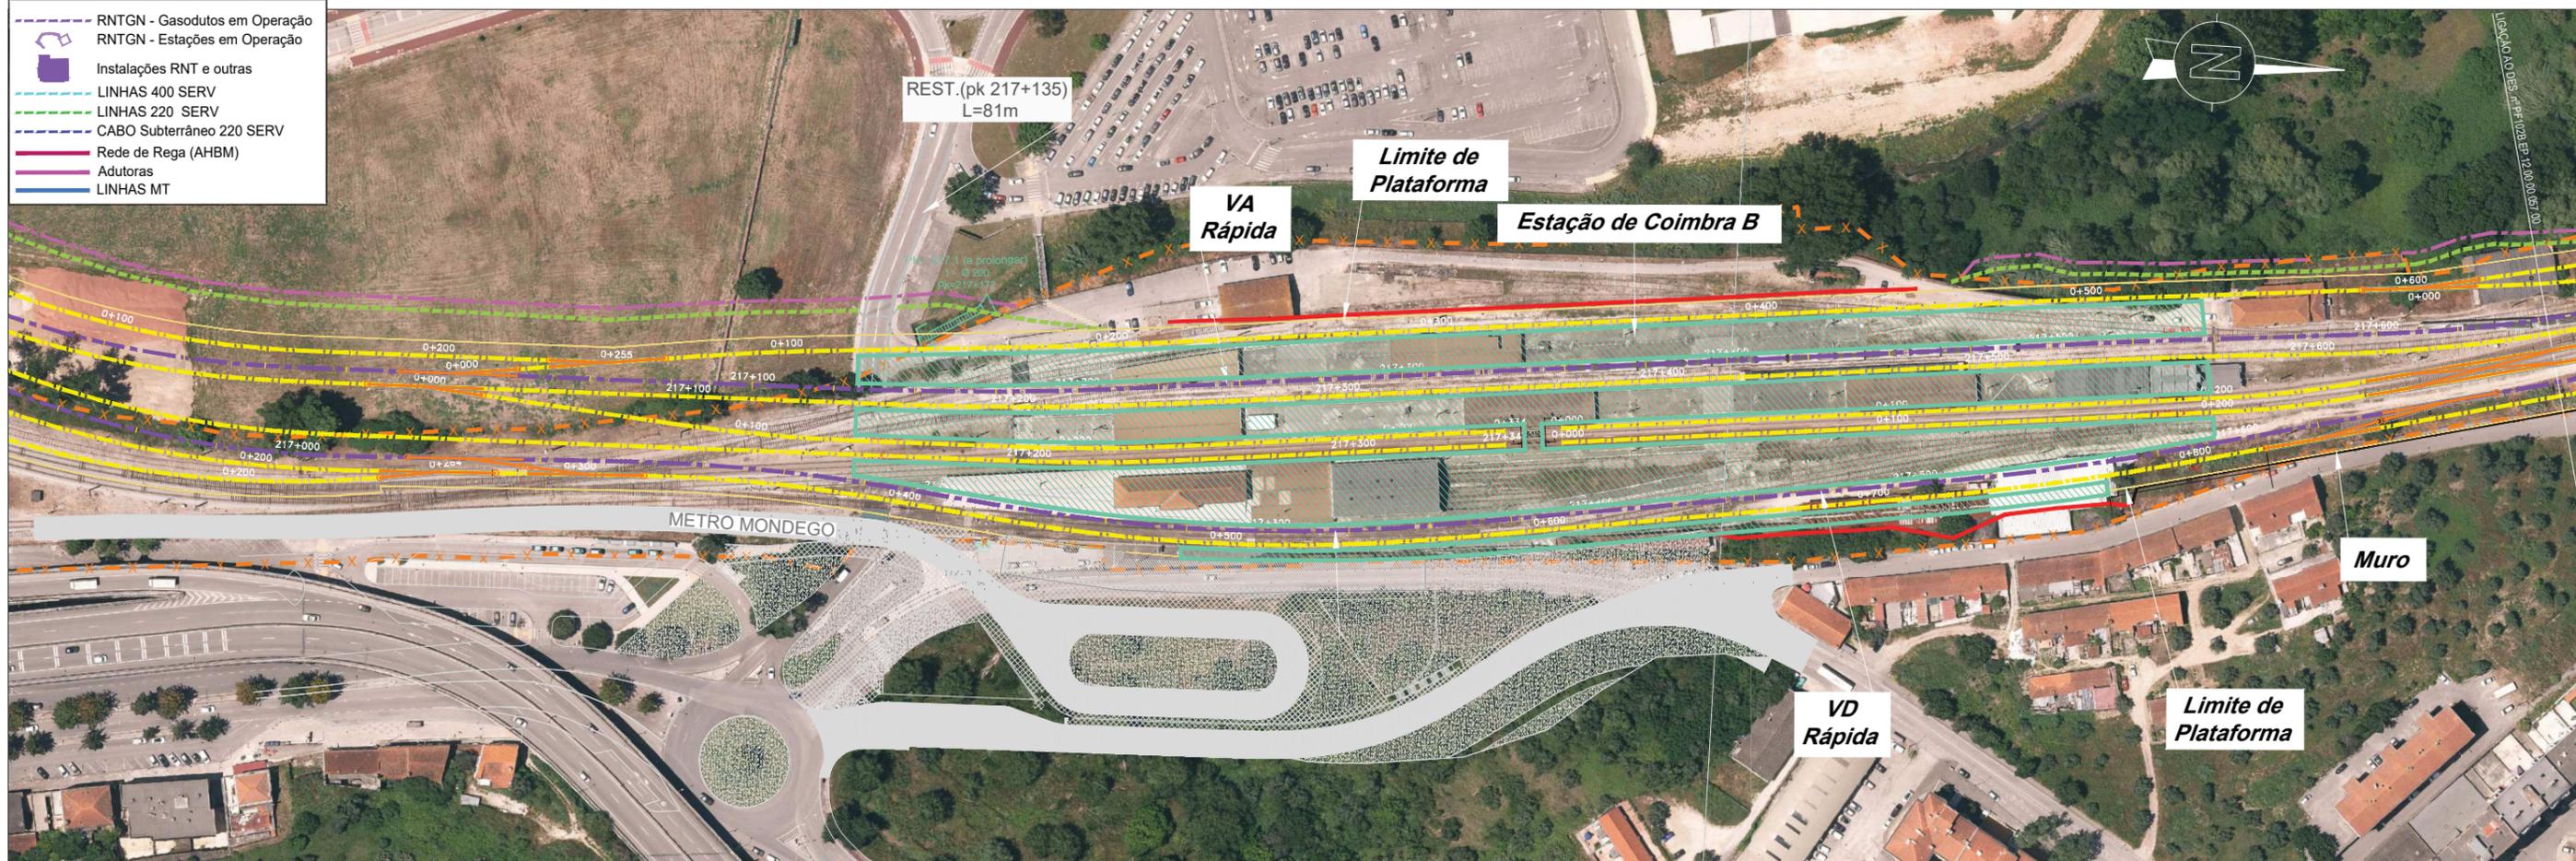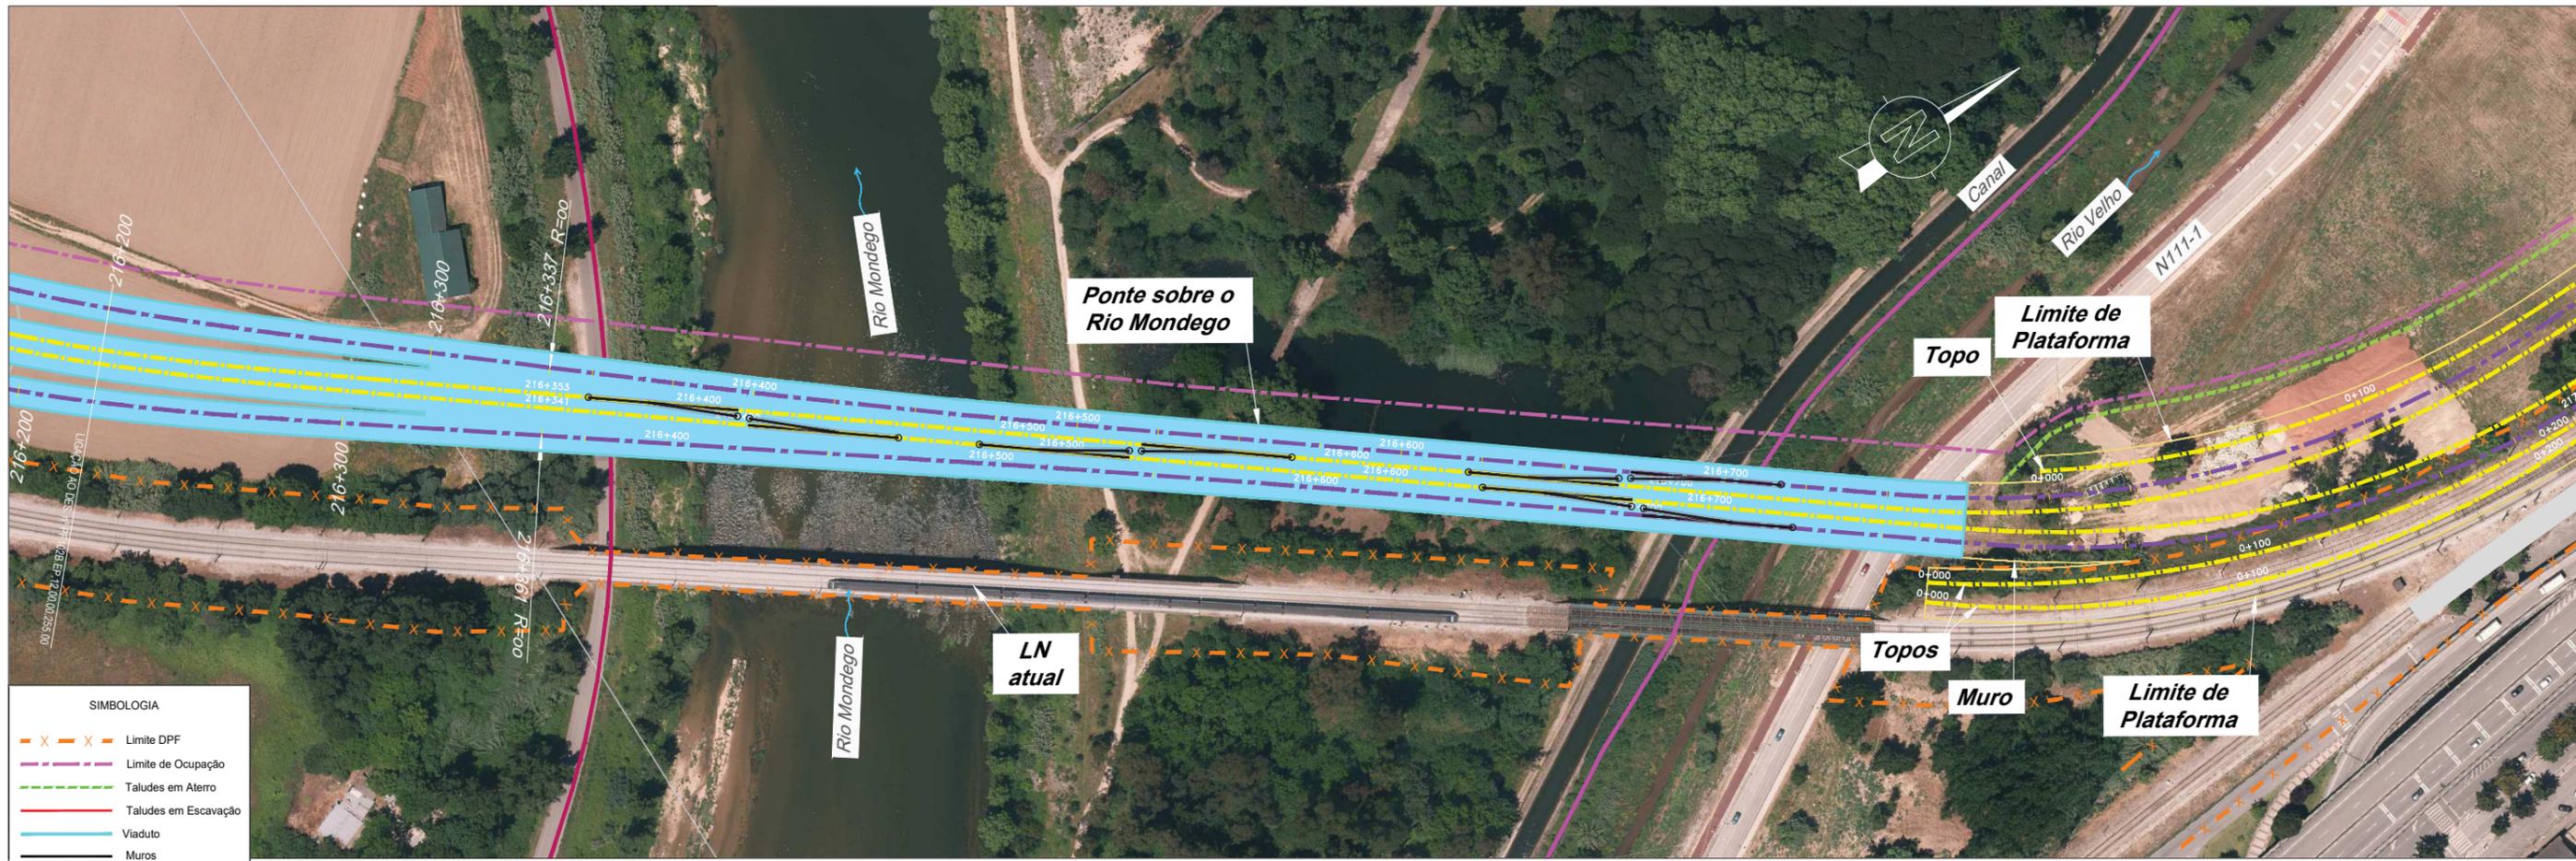

2022/10/28

REV.	DATA	DESCRIÇÃO	ASS.	DATA

PROJETO	NOME	RUB.	DATA

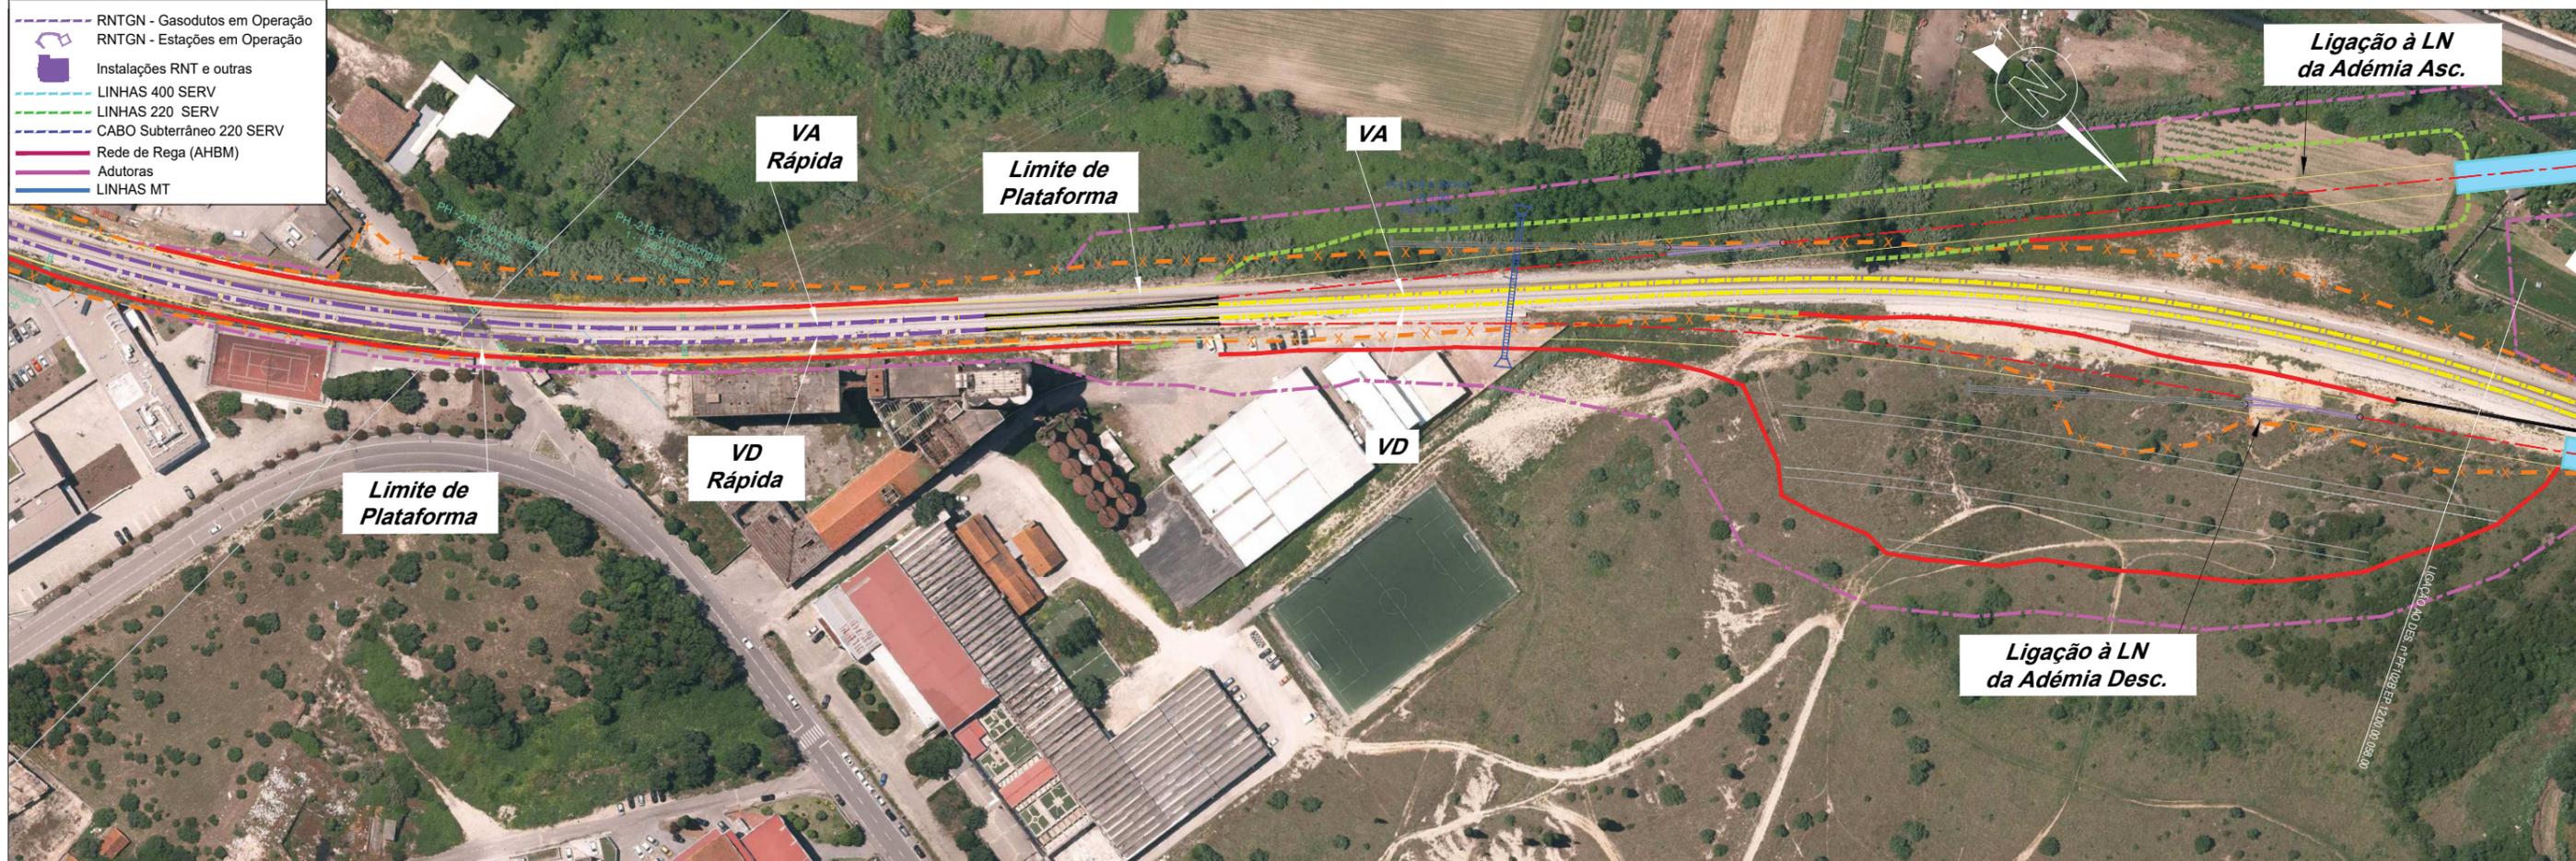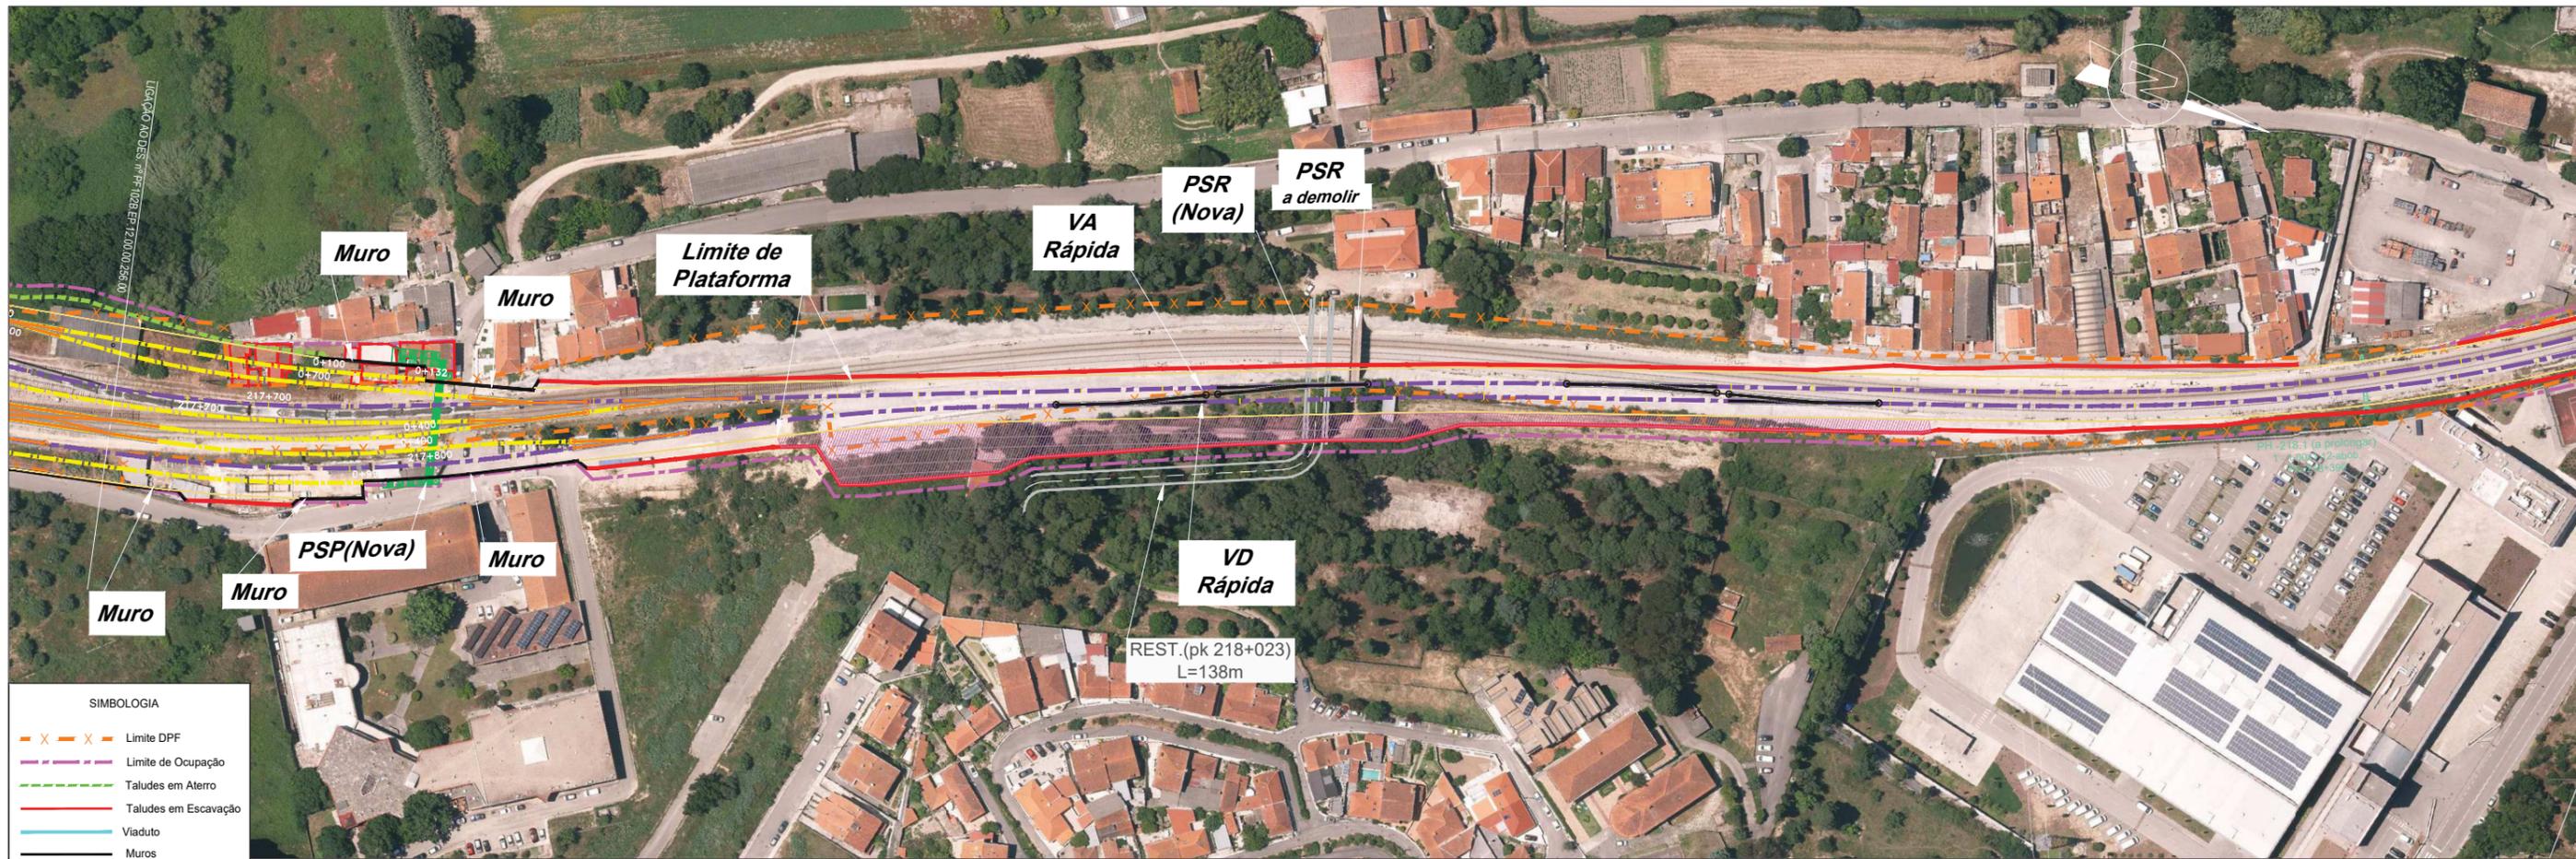

2022/10/28

REV.	DATA	ASS.	DATA

PROJETO	NOME	RUB.	DATA

Nº SAP	VERSÃO



SIMBOLOGIA

- x - x - x - Limite DPF
- - - - - Limite de Ocupação
- - - - - Taludes em Aterro
- - - - - Taludes em Escavação
- - - - - Viaduto
- - - - - Muros
- - - - - Restabelecimentos

- - - - - RNTGN - Casodutos em Operação
- - - - - RNTGN - Estações em Operação
- Instalações RNT e outras
- - - - - LINHAS 400 SERV
- - - - - LINHAS 220 SERV
- - - - - CABO Subterrâneo 220 SERV
- - - - - Rede de Rega (AHBM)
- - - - - Adutoras
- - - - - LINHAS MT

2022/10/28



REV.	DESCRIÇÃO	ASS.	DATA

LINHA FERROVIÁRIA DE ALTA VELOCIDADE
ENTRE PORTO E LISBOA
LOTE B - TROÇO SOURE / AVEIRO (OIÁ)
 AMPLIAÇÃO DA CAPACIDADE DA LINHA DO NORTE ENTRE TAVEIRO E COIMBRA

PROJETOU	VERIFICOU	APROVOU	NOME	RUB.	DATA

ESTUDO PRÉVIO
PLANTAS DE OCUPAÇÃO
 PLANTA SOBRE ORTOFOTO

Nº SAP:	VERSÃO:
DESENHO Nº:	VERSÃO:
PF102B.EP.12.00.00.418.00	
Nº de Ficheiro:	ESCALAS:
PF102B.EP.12.00.00.418.00.dwg	1/1000 (A1)
	1/2000 (A3)
	FOLHA:
	08/08