
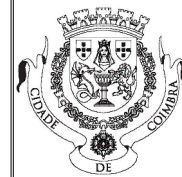


\\Cmcfiles\partilha\DP\ARQUIVO\2023\300.40.002\3-Requlificação Rua Nicolau Chanterenne\11_EP2\3_DES\edit\01a-PlantaLocalização.dwg > jmartins

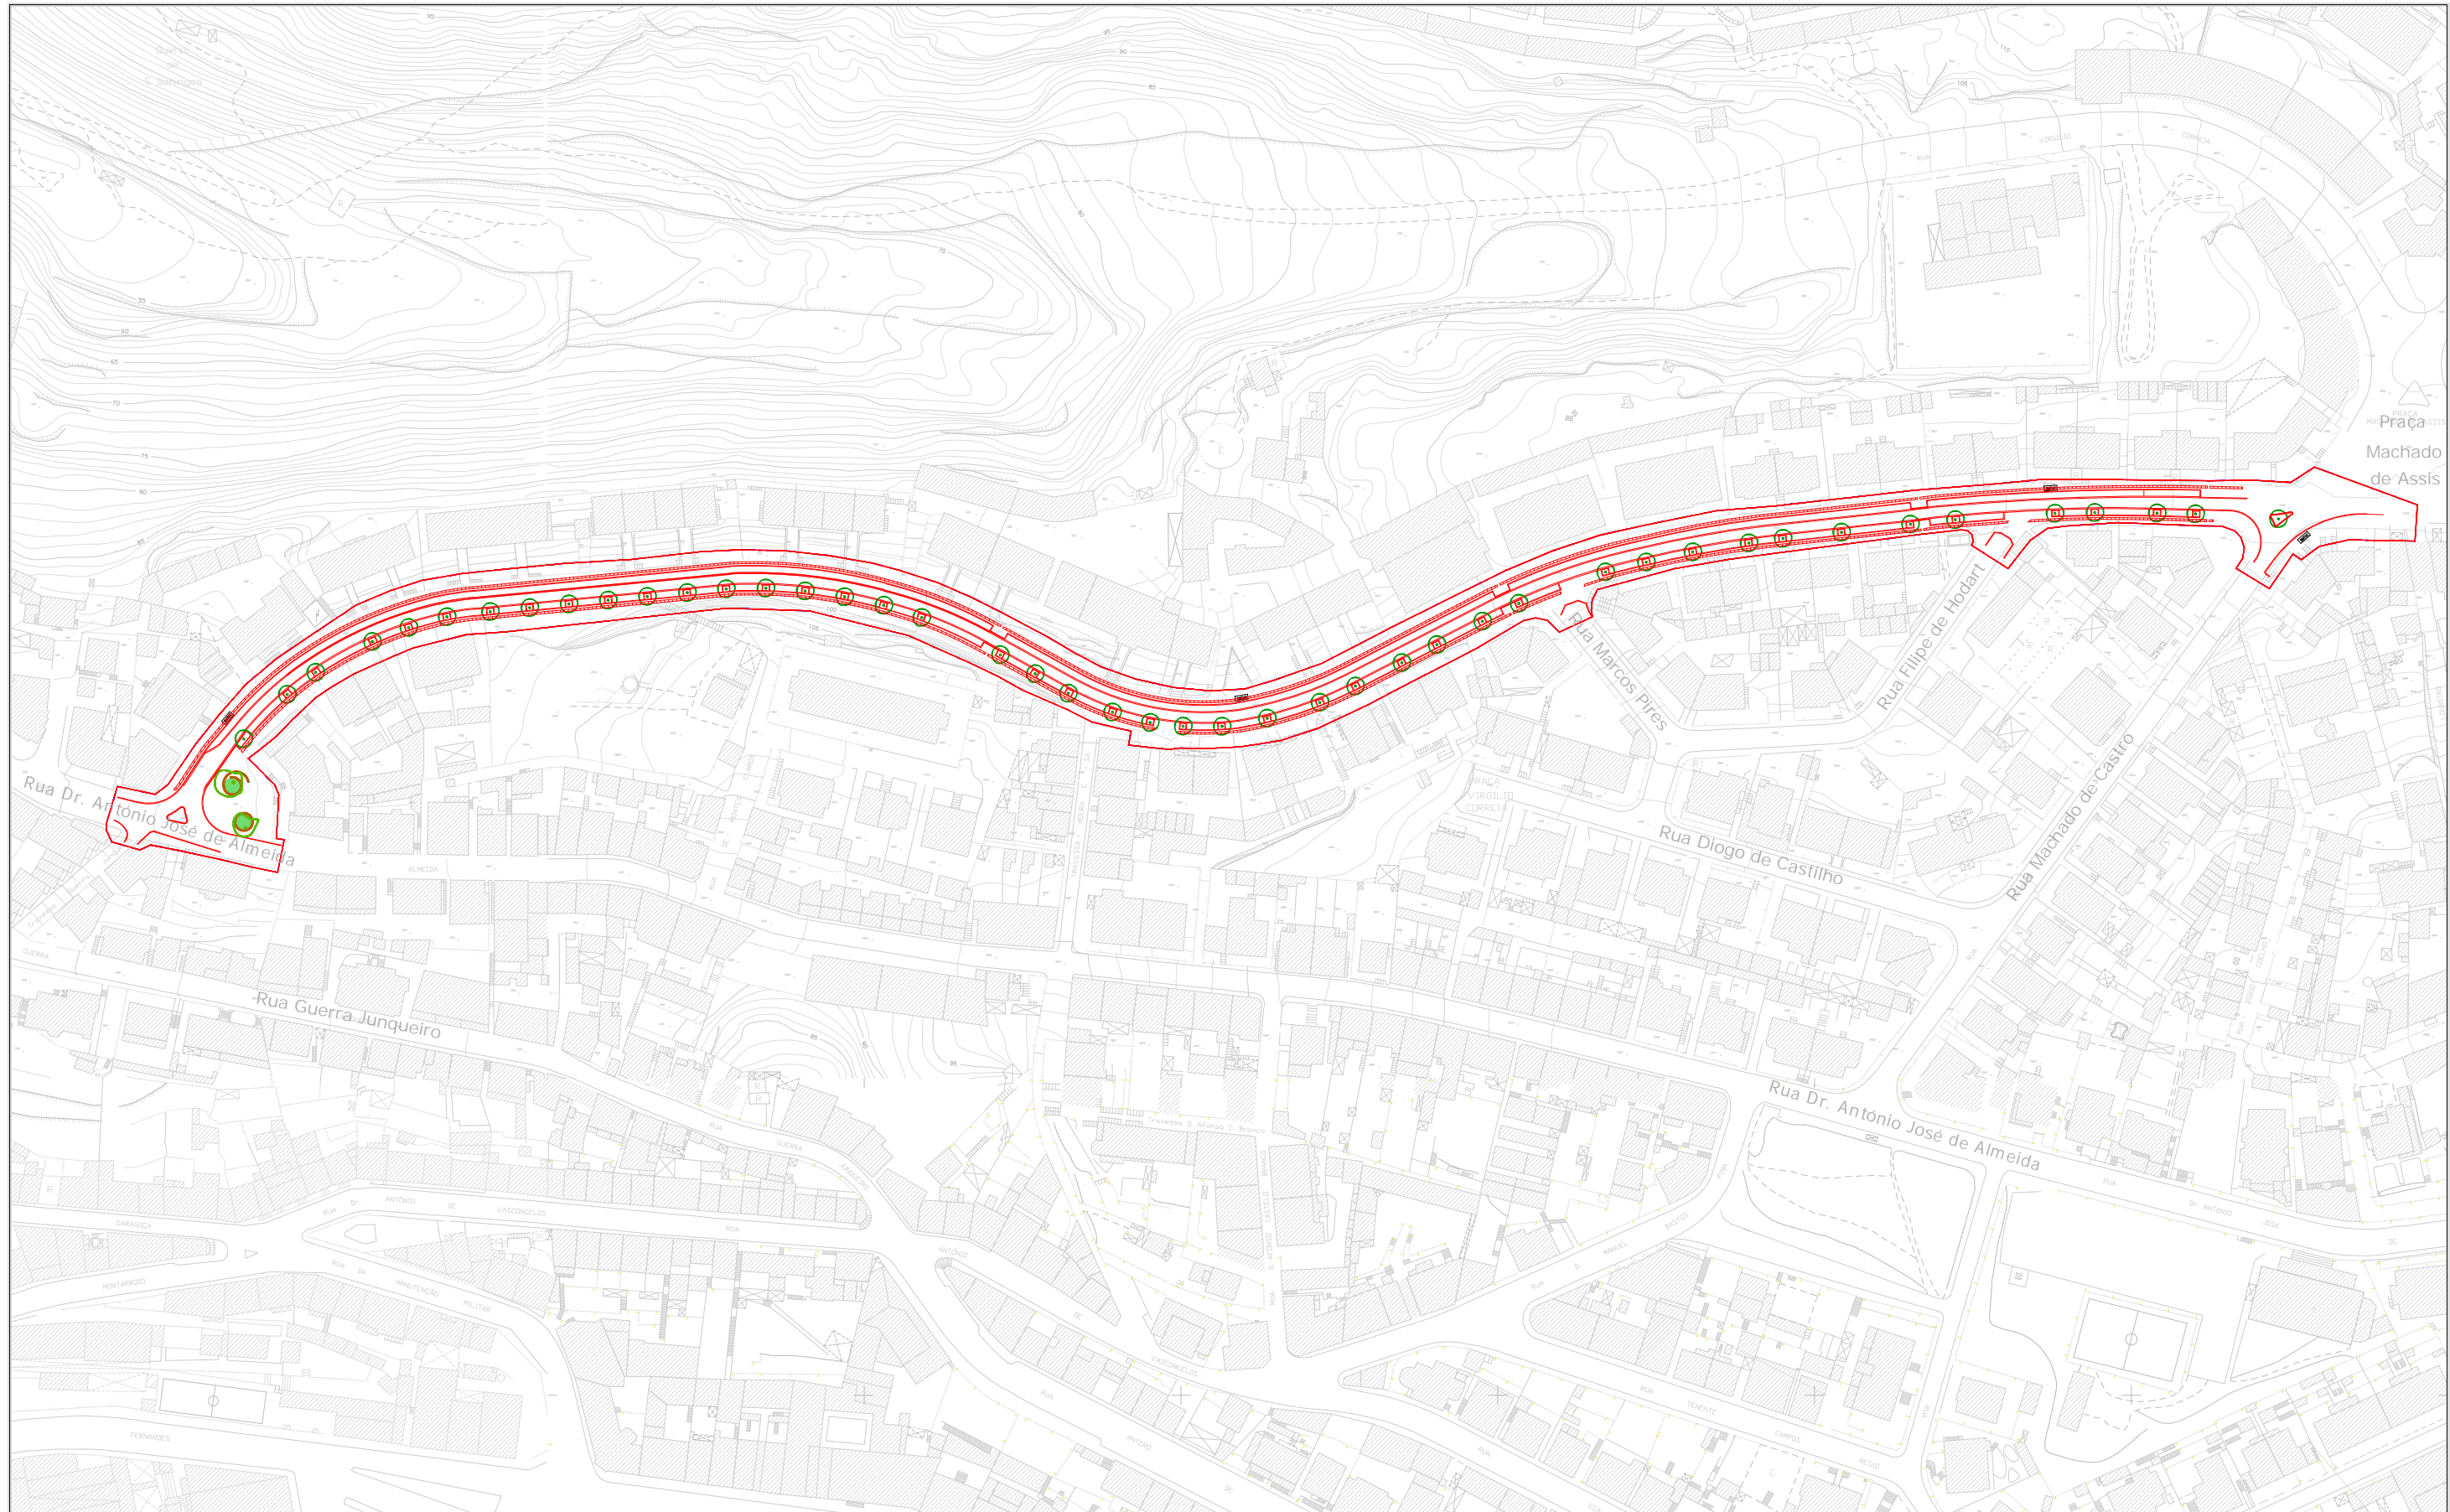

CÂMARA MUNICIPAL DE COIMBRA
DEPARTAMENTO DE ESPAÇO PÚBLICO
DIVISÃO DE PROJETOS

PROJETO:
Requalificação da Rua
Nicolau Chanterenne

ESTUDO PRÉVIO - DISCUSSÃO PÚBLICA

Desenhado em AutoCAD, Licenciado para Câmara Municipal de Coimbra

Contem:		Planta de Localização		
Levantou:	Projeto:	Data:	Rev1:	Rev2:
Desenhou:	Emília Ana Araújo	Junho 2023	Jan. 2024	
Ref:	Esc. 1/2000	Parte:	Fase: EP-D Pub	
2023/300.40.002/03				
Plot style table: DEP_.ctb		Fol.n°	01a	