



\\Cmcfles\partilha\DP\ARQUIVO\2023\300.40.002\3-Requalificação Rua Nicolau Chanterenne\11\_EP2\3\_DES\edit\06a-07a-LargoPlantaPerfis.dwg ▶ jmartins 20.03.2024

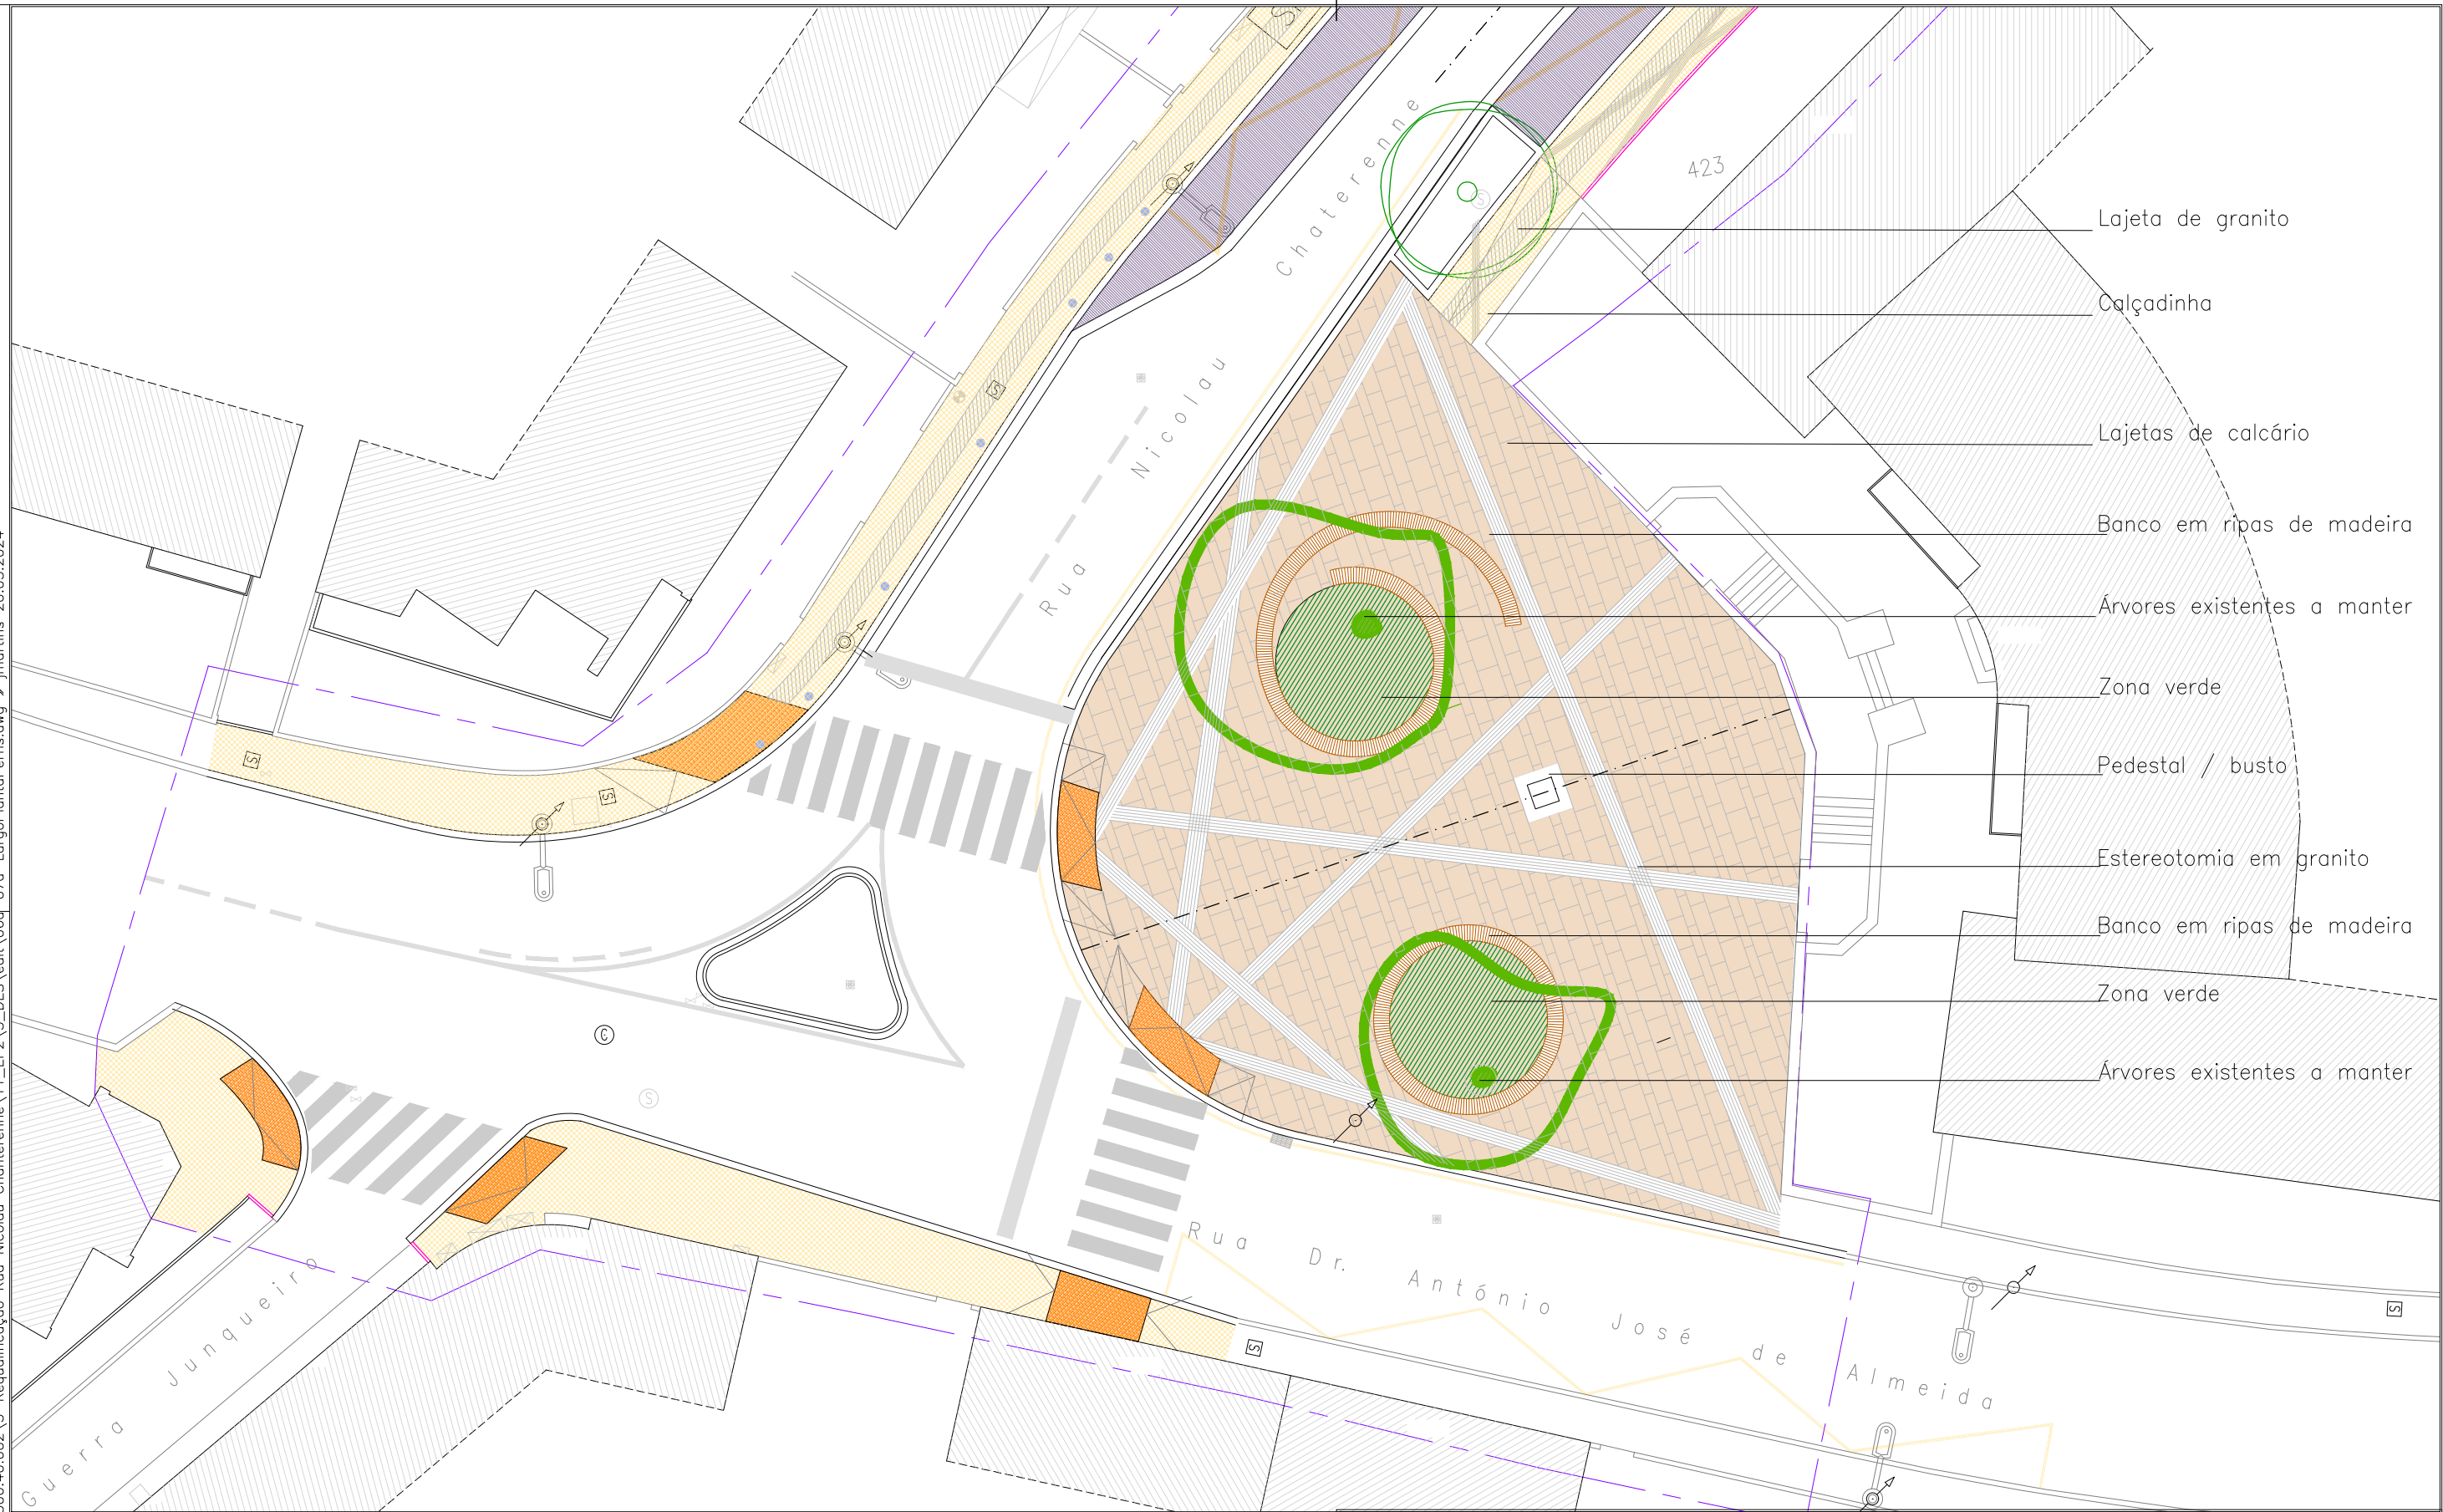

- Lajeta de granito
- Calçadinha
- Lajetas de calcário
- Banco em ripas de madeira
- Árvores existentes a manter
- Zona verde
- Pedestal / busto
- Estereotomia em granito
- Banco em ripas de madeira
- Zona verde
- Árvores existentes a manter

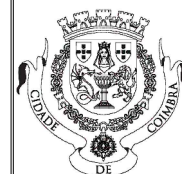

CÂMARA MUNICIPAL DE COIMBRA  
DEPARTAMENTO DE ESPAÇO PÚBLICO  
DIVISÃO DE PROJETOS

PROJETO:  
Requalificação da Rua  
Nicolau Chanterenne  
  
ESTUDO PRÉVIO - DISCUSSÃO PÚBLICA

Desenhado em AutoCAD, Licenciado para Câmara Municipal de Coimbra

Contem: Largo(do busto )Dr. António José de Almeida		🕒
Planta da Proposta		
Levantou:	Projitou: Ana Lúcia Canelas, Arq.	Data: Junho 2023
Desenhou: Emília Ana Araújo		Rev1: Jan. 2024
Ref: 2023/300.40.002/03	Esc. 1/200	Rev2:
Plot style table: DEP_.ctb		Parte: Fase: EP-D Pub
		Fol.n° 06a