
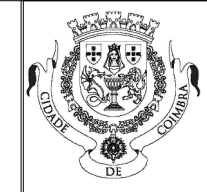
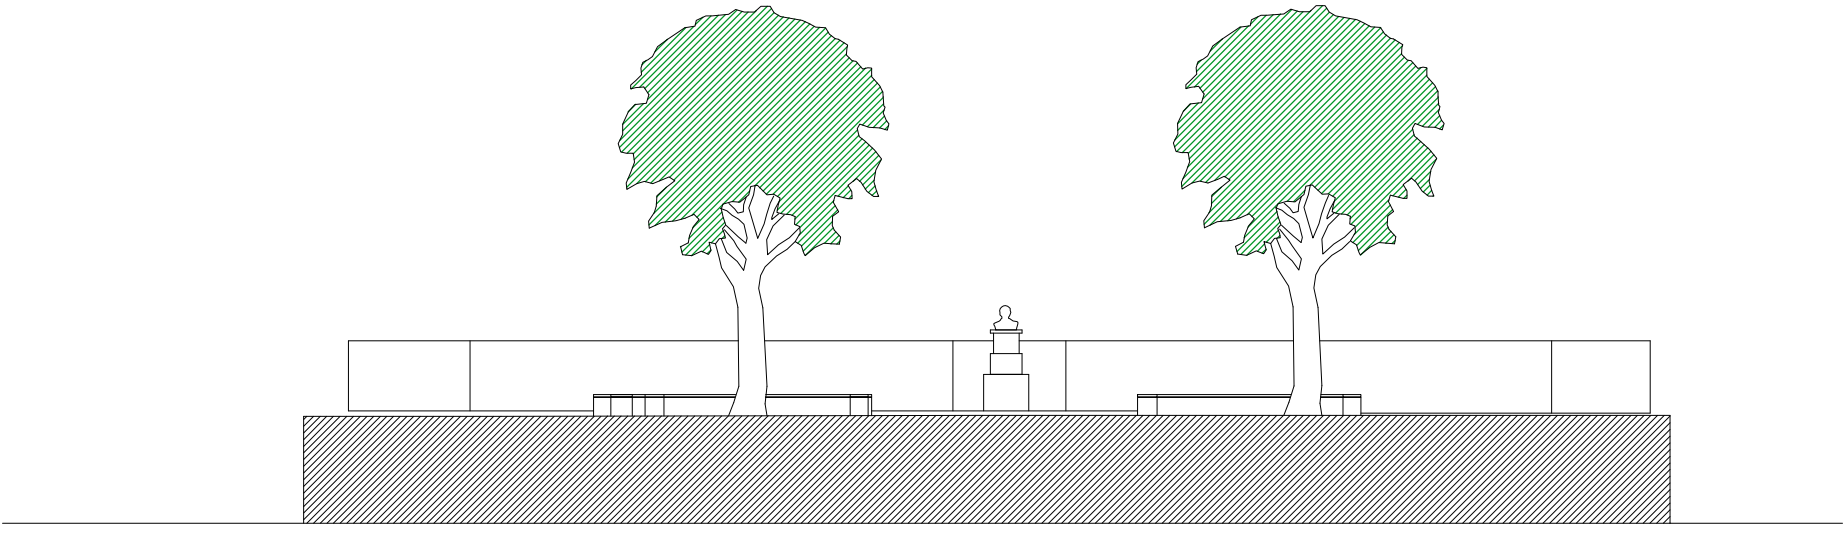
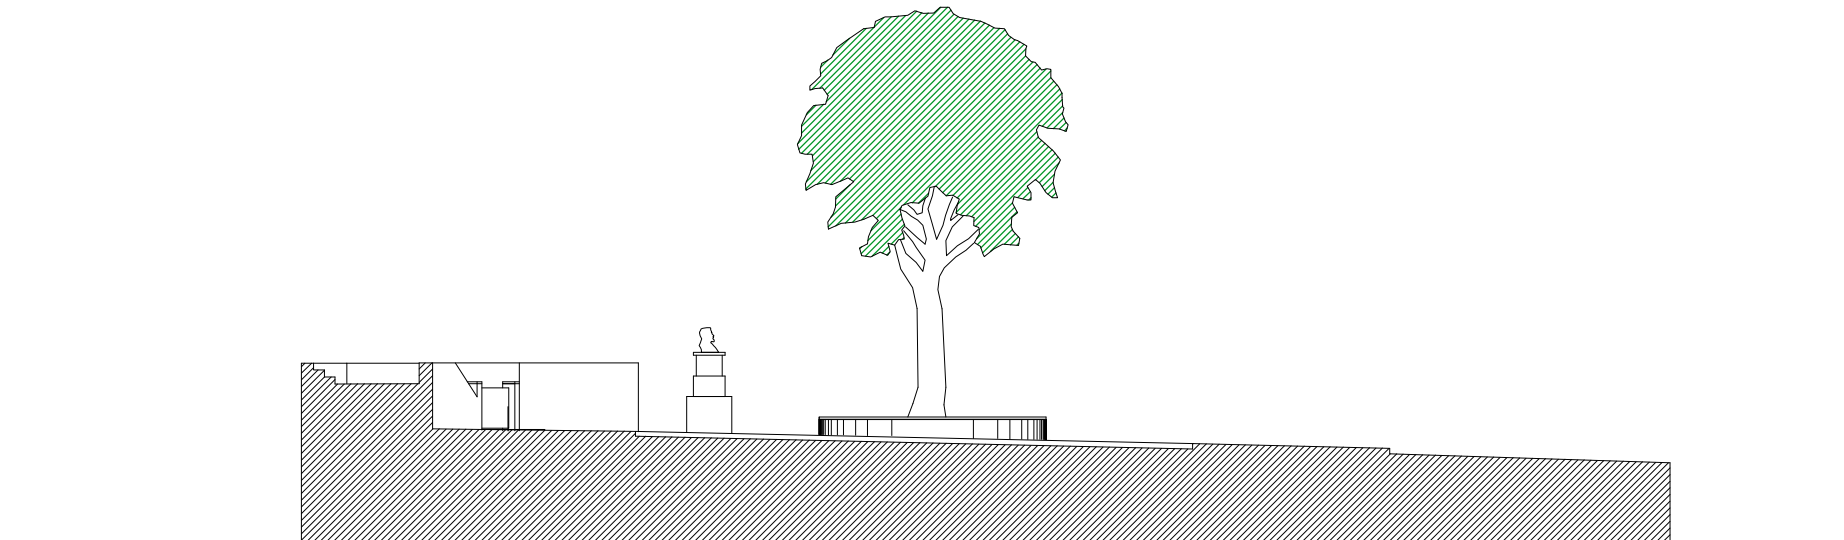


\\Cmcfles\partilha\DP\ARQUIVO\2023\300.40.002\3-Requalificação Rua Nicolau Chanterenne\11_EP2\3_DES\edit\06q-07a-LargoPlantaPerfis.dwg ▶ jmartins 20.03.2024

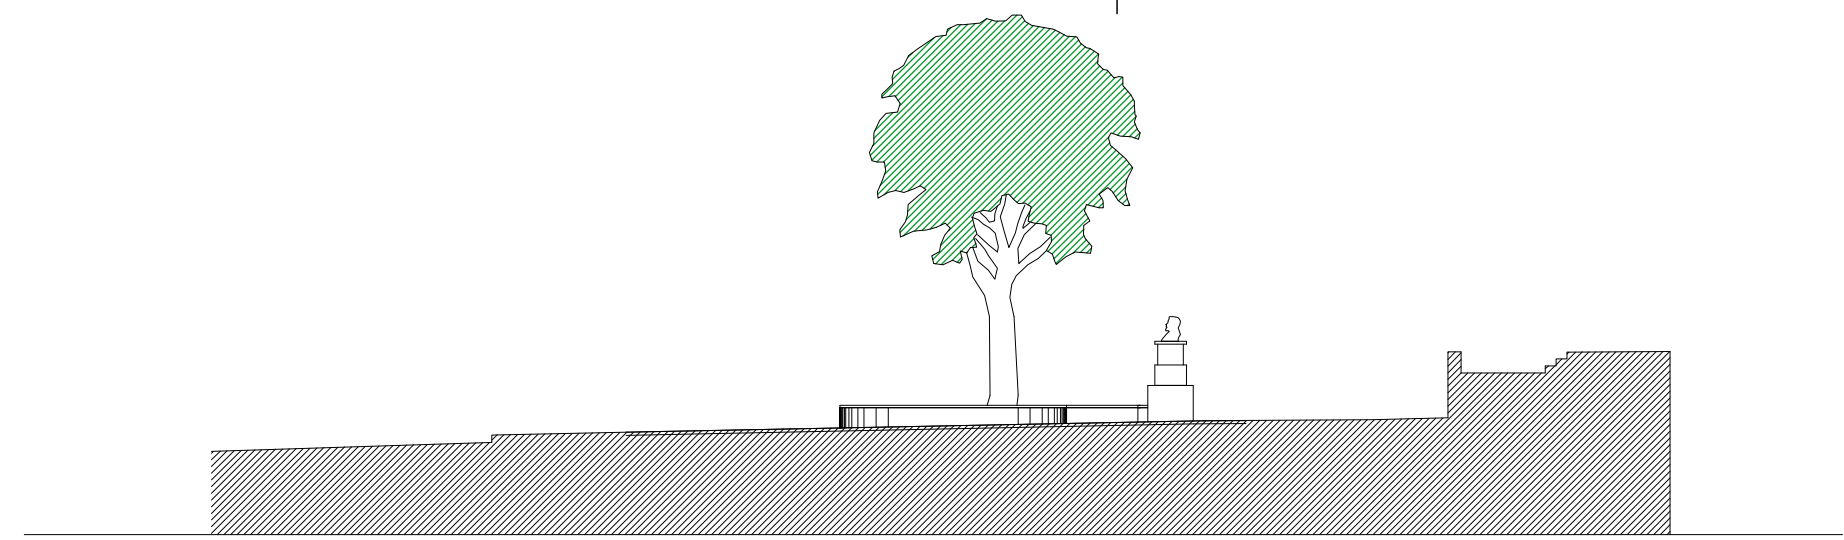

CÂMARA MUNICIPAL DE COIMBRA
DEPARTAMENTO DE ESPAÇO PÚBLICO
DIVISÃO DE PROJETOS

PROJETO:
Requalificação da Rua
Nicolau Chanterenne

ESTUDO PRÉVIO - DISCUSSÃO PÚBLICA

Desenhado em AutoCAD, Licenciado para Câmara Municipal de Coimbra

Contem: Largo(do busto) Dr. António José de Almeida Perfis		
Levantou:	Data: Junho 2023	
Projetou: Ana Lúcia Canelas, Arq.	Rev1: Jan. 2024	
Desenhou: Emília Ana Araújo	Rev2:	
Ref: 2023/300.40.002/03	Esc. 1/200	Parte: Fase: EP-D Pub
Plot style table: DEP_.ctb		Fol.n° 07a