


\\\\cmcfiler\\Partilha\\DP\\ARQUIVO\\2022\\300.40.002\\02-Req - EP\\PracDomDinis e R\\Largo\\EP\\0_1_Localizacao2.dwg » anacanelas 30.03.2023

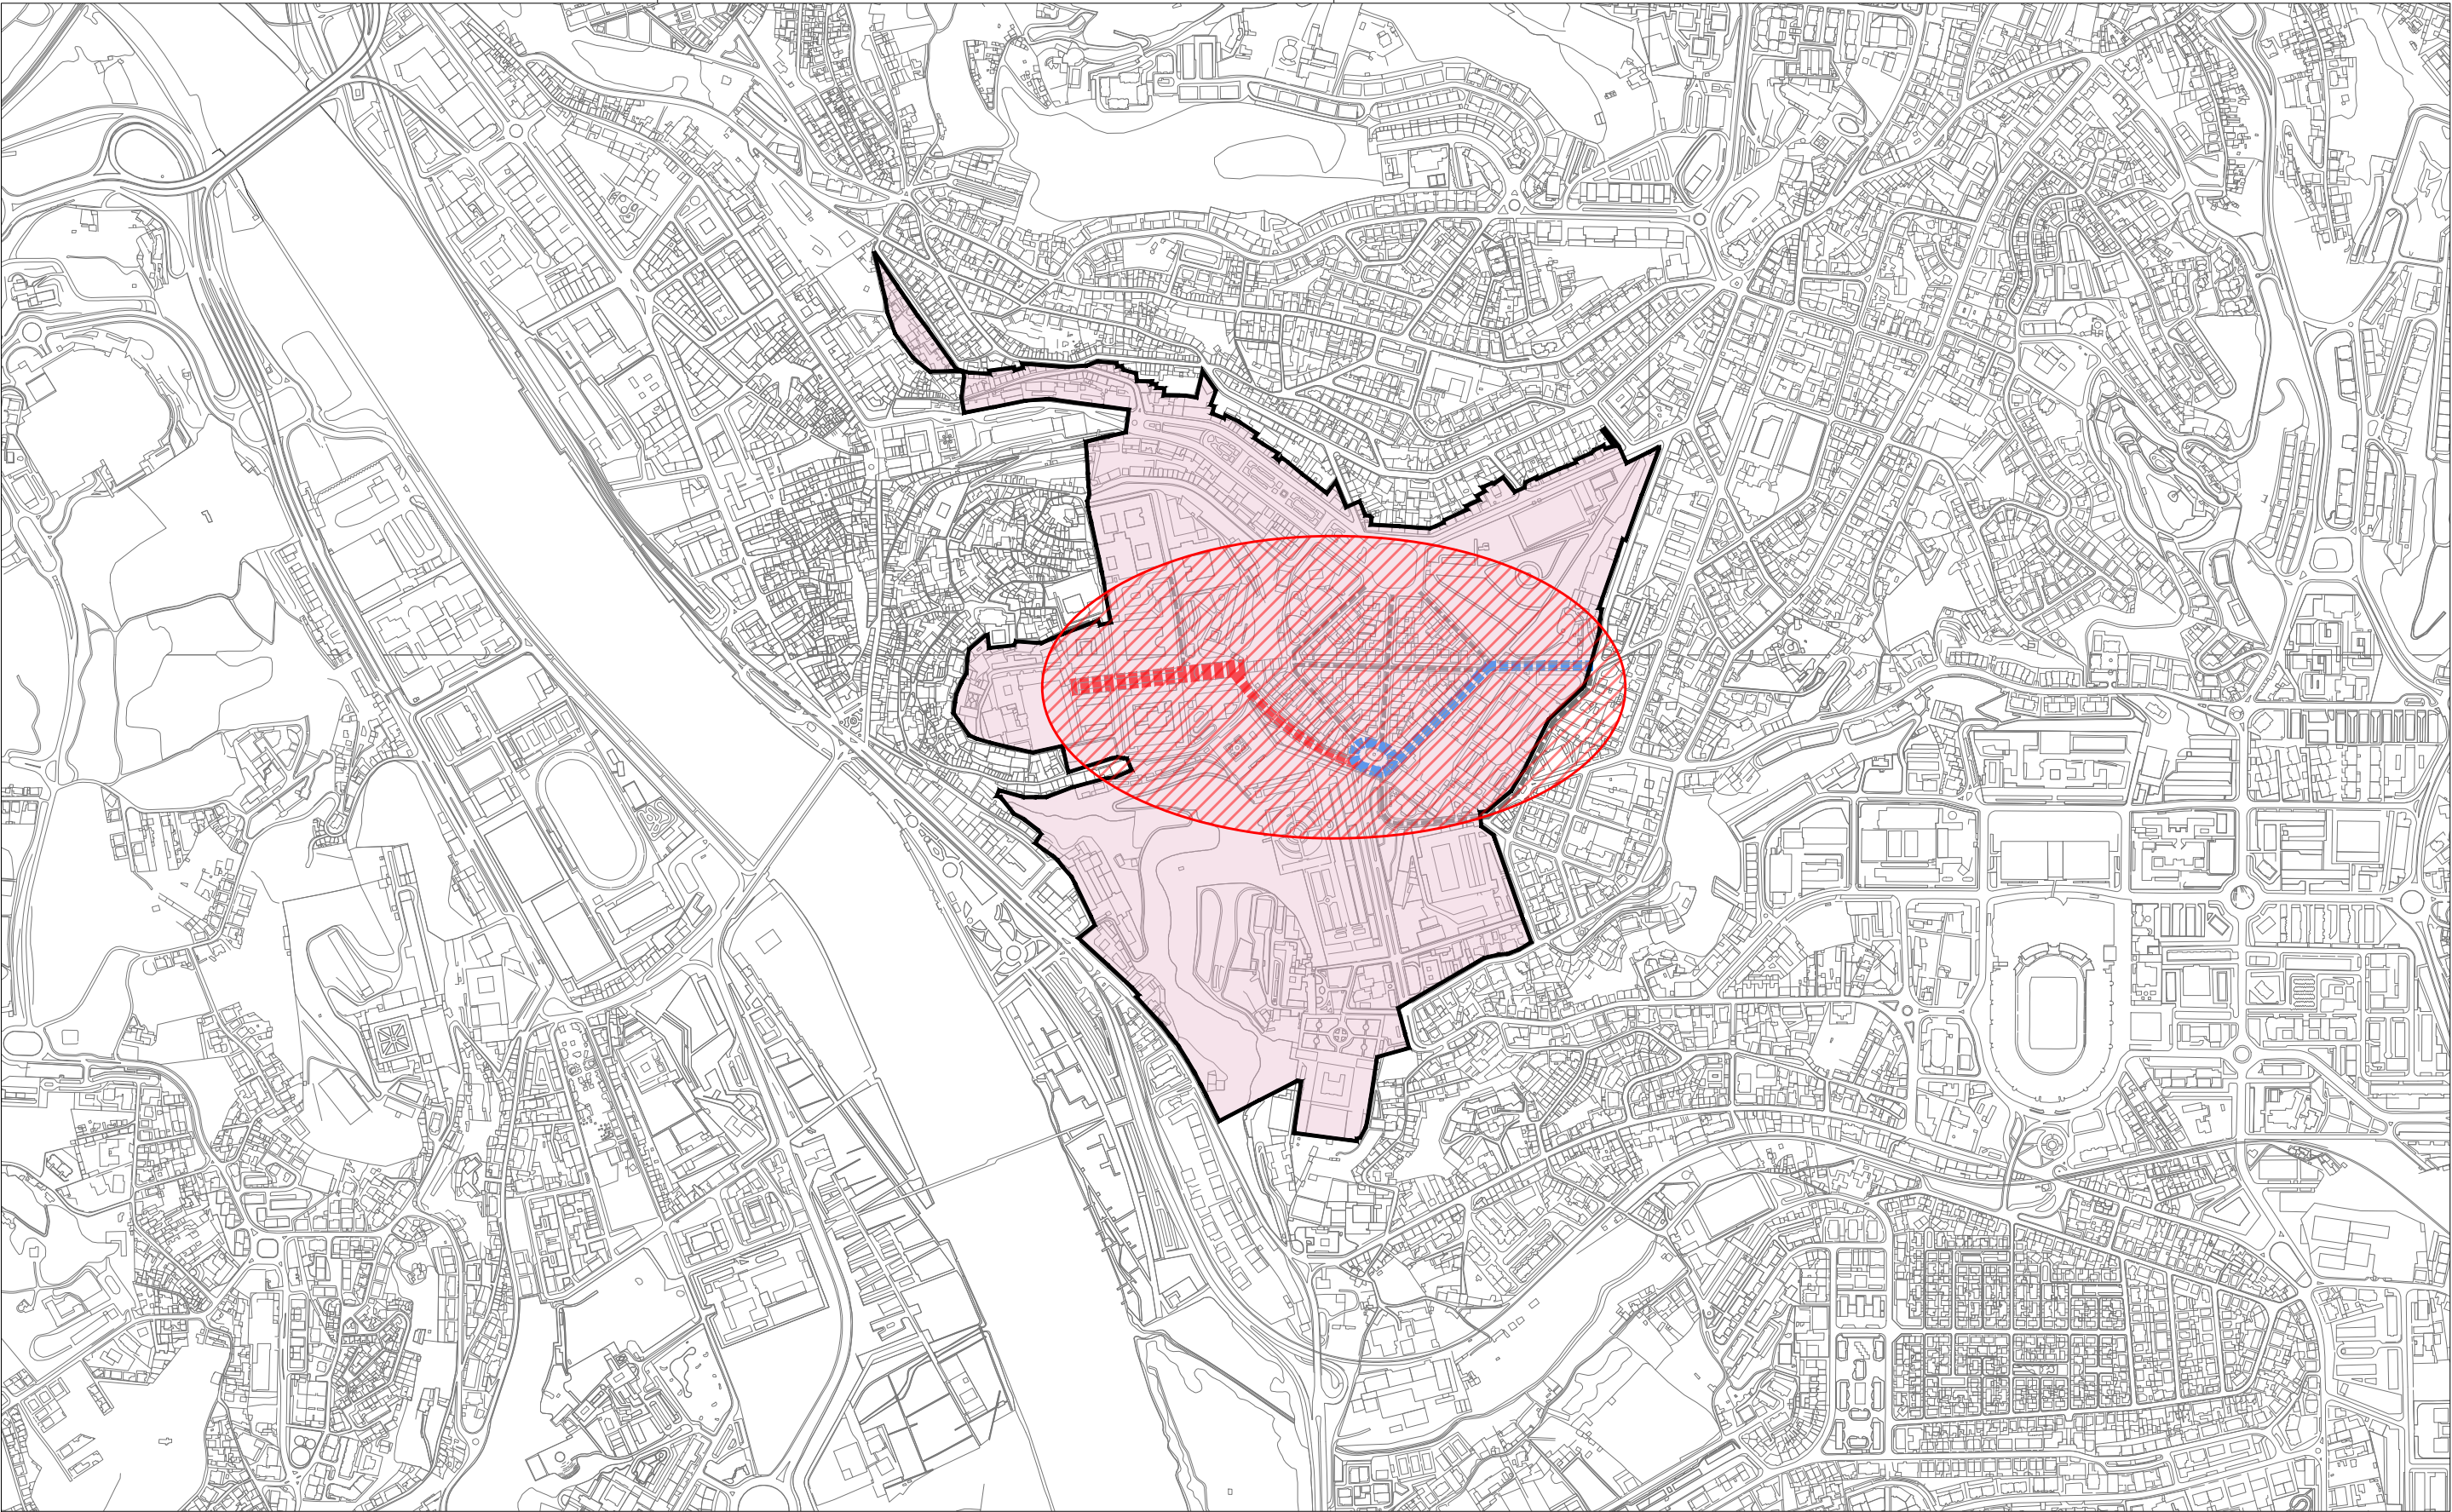

- ARU COIMBRA UNIVERSIDADE / SEREIA



- Localização das intervenções



CÂMARA MUNICIPAL DE COIMBRA
DEPARTAMENTO ESPAÇO PÚBLICO
DIVISÃO DE PROJETOS

PROJETO:

ARU COIMBRA Universidade / Sereia
Requalificação urbana do eixo Alta Universitária -
Praça João Paulo II - Sereia

Desenhado em AutoCAD, Licenciado para Câmara Municipal de Coimbra

Contem:

Planta de Localização

Levantou:	Data: Março 2023	
Projetou: Ana Lúcia Canelas, arq.	Rev1:	
Desenhou:	Rev2:	
Ref:	Esc. 1/10000	Parte: Fase: Estudo Prévio
Plot style table:	Fol.n°	0.1