


\\cmcfies\Partilha\DP\ARQUIVO\2022\300.40.002\02-Req - EP PraçaDomDinis e R.Larga\EP\0_2_Zonas de intervenção.dwg » anacanelas 30.03.2023

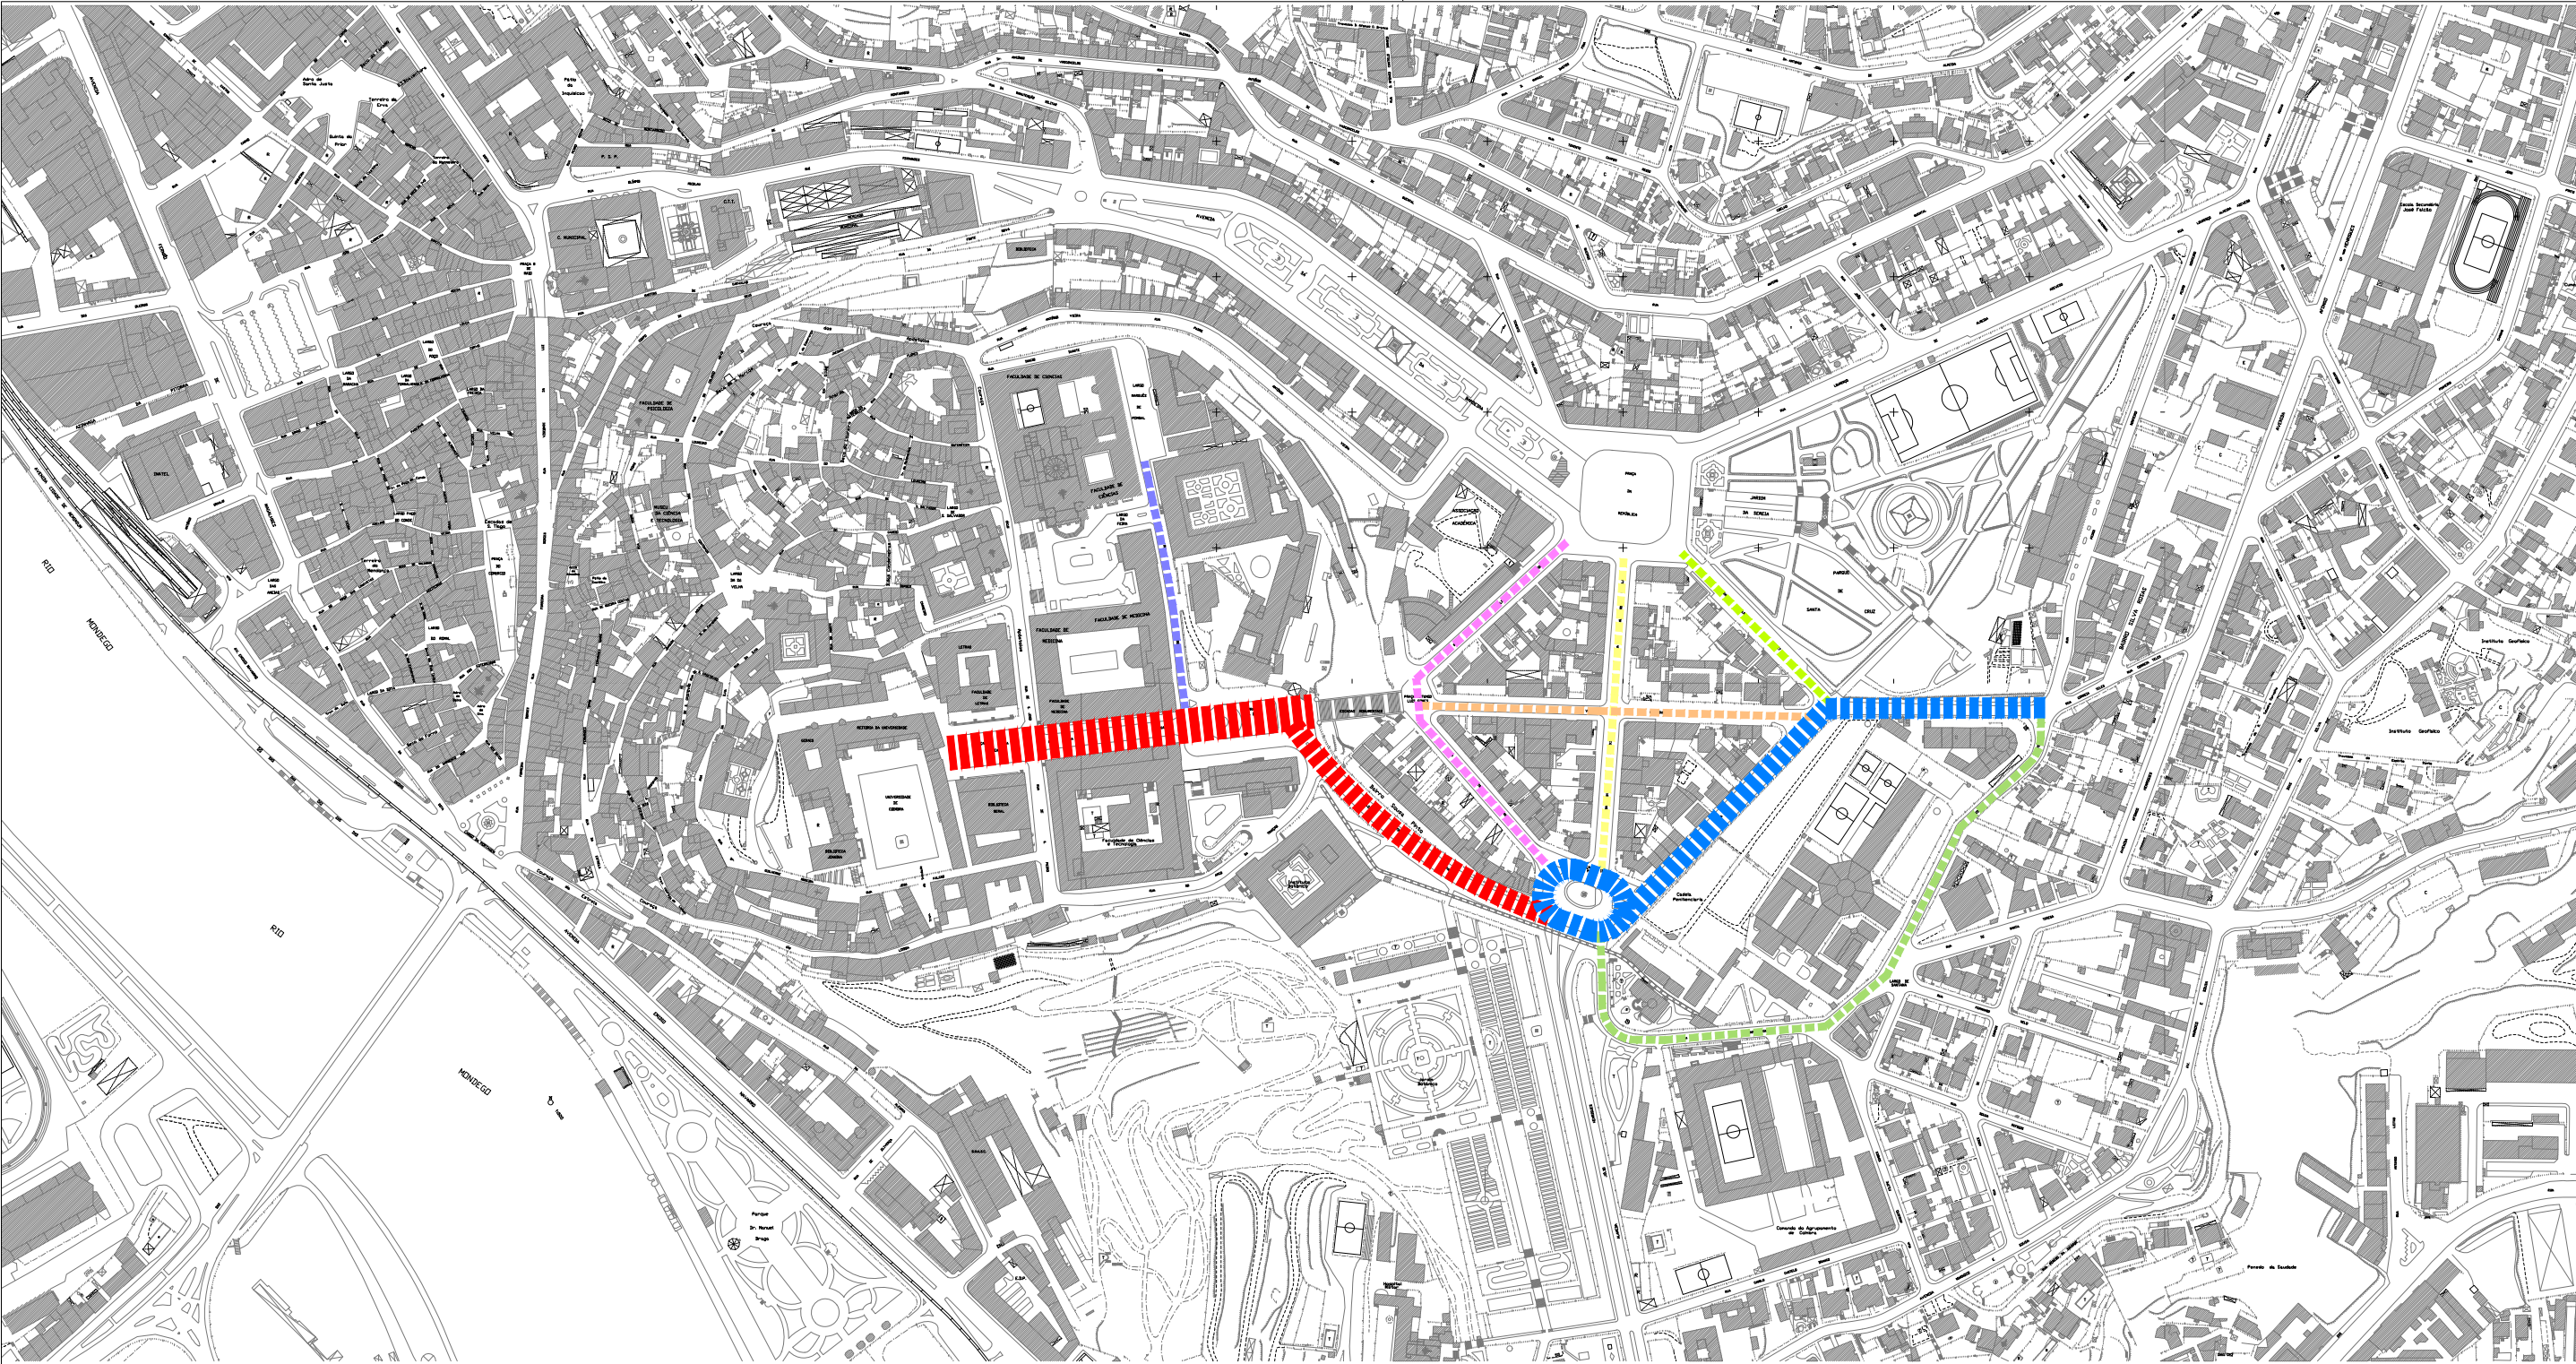

LEGENDA

1ª FASE	
	Largo da Porta Férrea - R.Larga - Praça D. Dinis - Cç. Martins de Freitas
	Praça João Paulo II - Rua de Tomar

2ª FASE	
	Rua Alexandre Herculano
	Rua Almeida Garrett
	Rua Venâncio Rodrigues
	Rua da Infanteria 23 - Rua Pedro Monteiro
	Rua dos Estudos
	Rua Oliveira Matos - Praça António Luis Gomes - Rua Castro Matoso



CÂMARA MUNICIPAL DE COIMBRA
DEPARTAMENTO ESPAÇO PÚBLICO
DIVISÃO DE PROJETOS

PROJETO:

ARU COIMBRA Universidade / Sereia
Requalificação urbana do eixo Alta Universitária -
Praça João Paulo II - Sereia

Desenhado em AutoCAD, licenciado para Câmara Municipal de Coimbra

Contem:			
Áreas de intervenção - Faseamento			
Levantou:	Projetou: Ana Lúcia Canelas, arq.		Data: Março 2023
Desenhou:			Rev1:
			Rev2:
Ref:	Esc. 1/5000	Parte:	Fase: Estudo Prévio
Plot style table:			Fol.nº 0.2