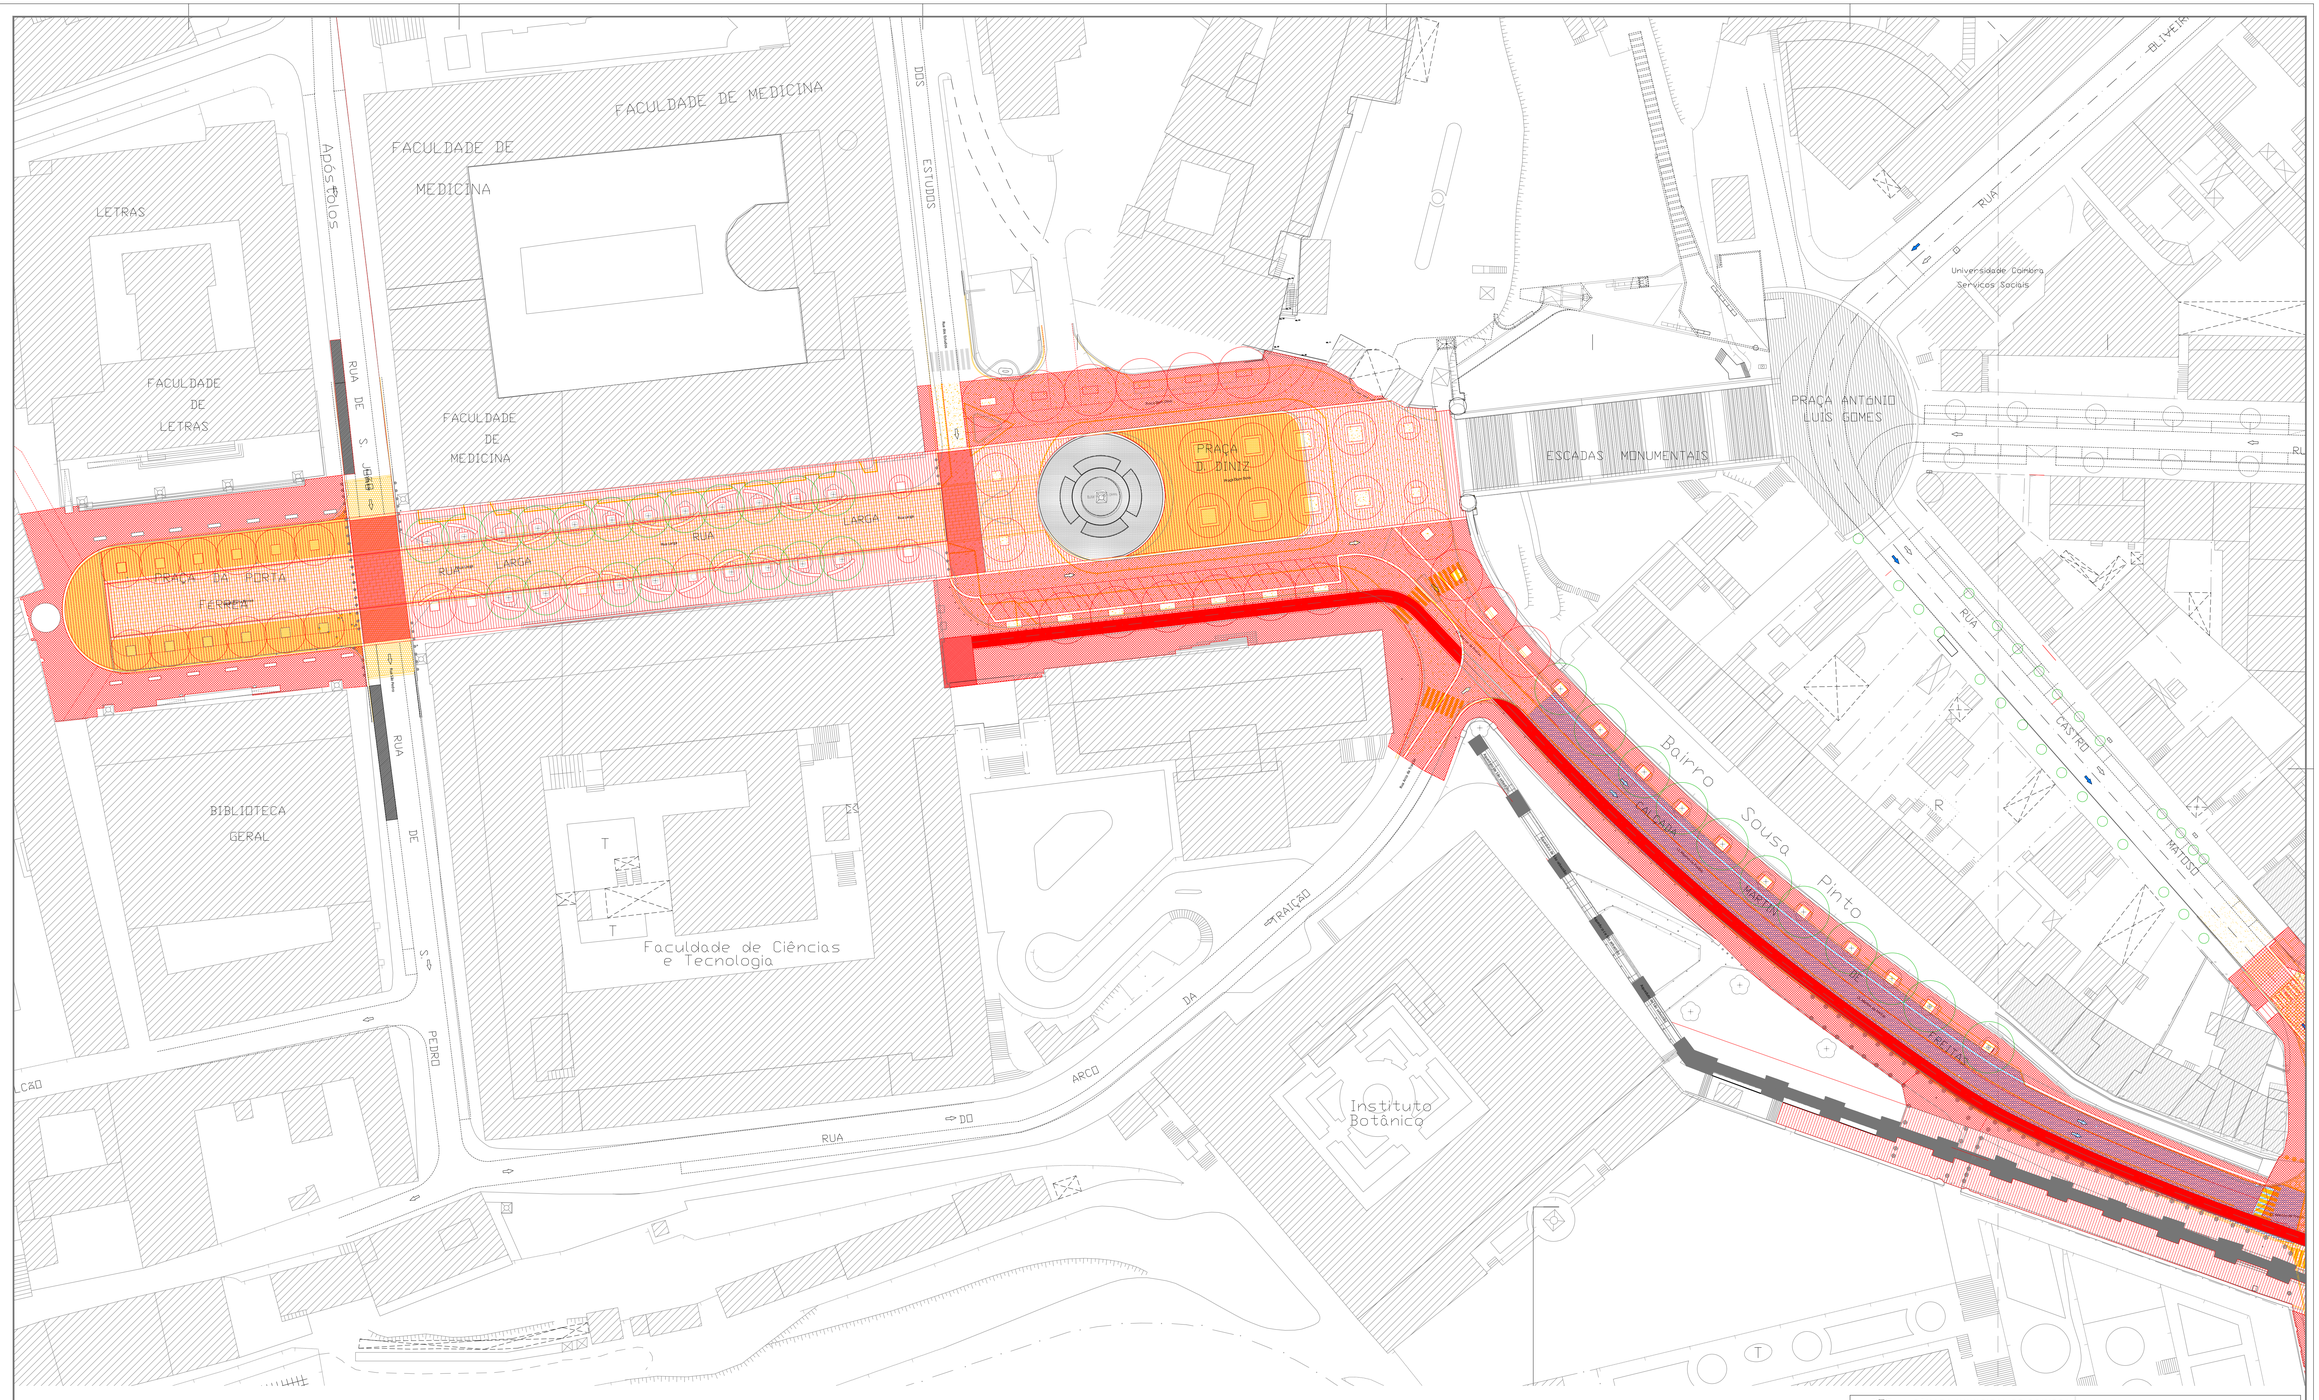

CÂMARA MUNICIPAL DE COIMBRA
DEPARTAMENTO ESPAÇO PÚBLICO
DIVISÃO DE PROJETOS

PROJETO:

ARU COIMBRA Universidade / Sereia
Requalificação urbana do eixo Alta Universitária - Praça João Paulo II - Sereia

Contem:
Lg. Porta Férrea - R. Larga - Praça D. Dinis - Cç. Martins de Freitas
Planta de comparativos

Levantou:		Data: Março 2023
Projetou: Ana Lúcia Canelas, arq.		Rev1:
Desenhou:		Rev2:
Ref:	Esc. 1/500	Parte: Fase: Estudo Prévio
Plot style table:		Fol.nº 1.3

\\cmcfiles\Partilha\DP\ARQUIVO\2022\300.40.002\02-Req _ EP PraçaDomDinis e RLarga\EP\1_3 e 2_3_Comparativos.dwg » anacanelas 30.03.2023