


\\cmcfilias\Partilha\DP\ARQUIVO\2022\300.40.002\02-Req - EP PraçaDomDinis e RLarga\EP\1\_4 e 2\_4\_Proposta - PERFIS.dwg - anacanelas 31.03.2023

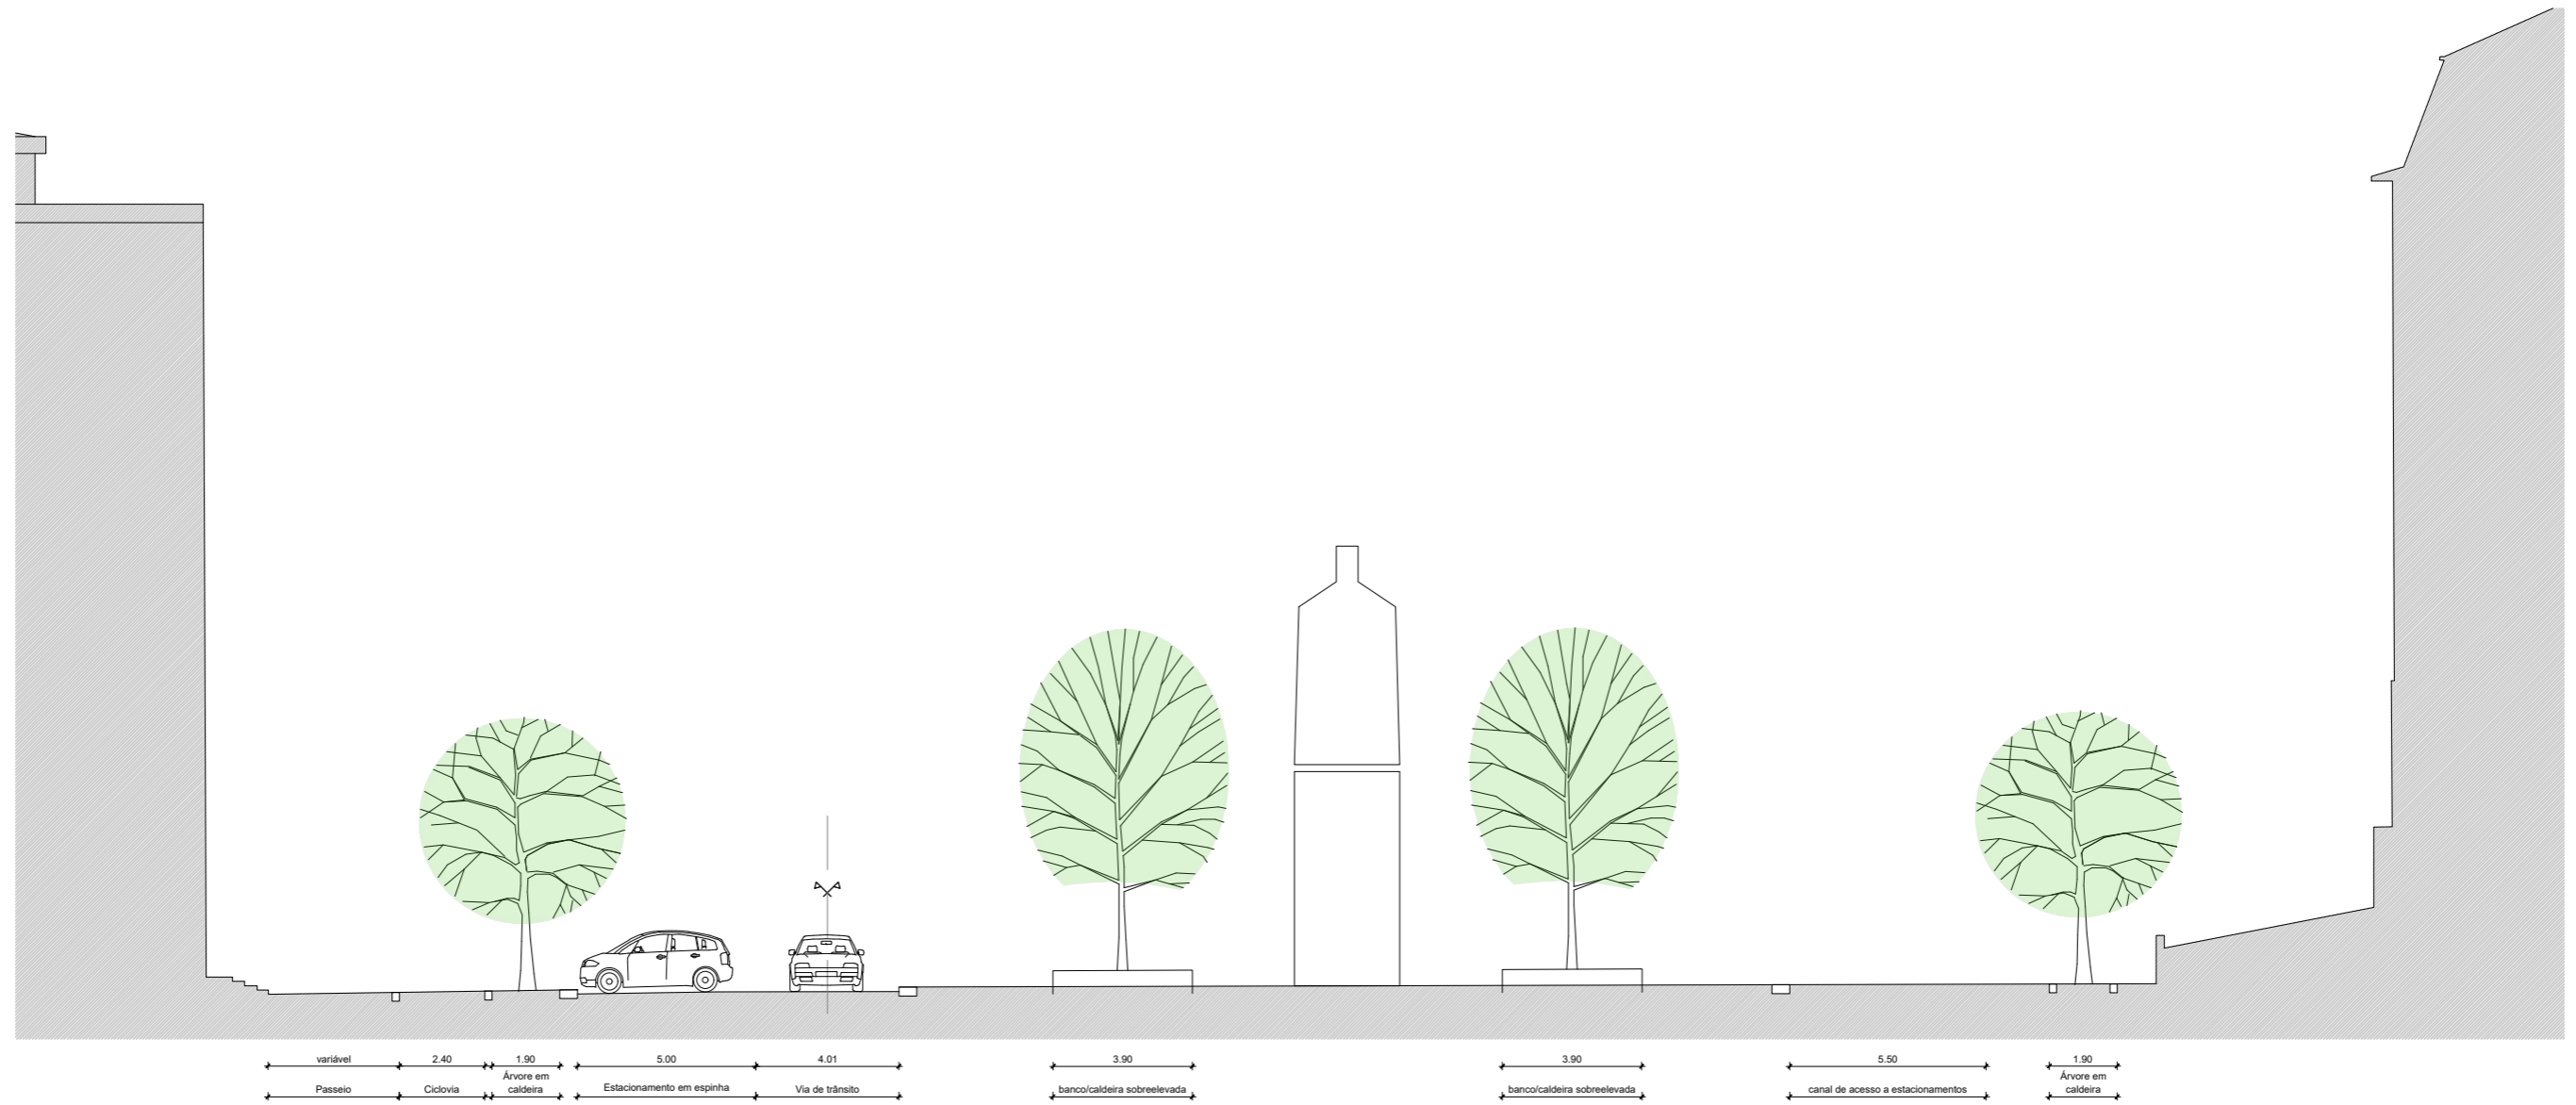

variável	2.40	1.90	5.00	4.01	3.90	3.90	5.50	1.90
Passeio	Ciclovía	Árvore em caldeira	Estacionamento em espinha	Via de trânsito	banco/caldeira sobreelevada	banco/caldeira sobreelevada	canal de acesso a estacionamentos	Árvore em caldeira

 <p>CÂMARA MUNICIPAL DE COIMBRA DEPARTAMENTO ESPAÇO PÚBLICO DIVISÃO DE PROJETOS</p> <p>PROJETO: <b>ARU COIMBRA Universidade / Sereia</b> Requalificação urbana do eixo Alta Universitária - Praça João Paulo II - Sereia</p>	Contem: <b>Praça D. Dinis - Perfil</b>	
	<p>Levantou: Projetou: Ana Lúcia Canelas, arq. Desenhou:</p>	<p>Data: Março 2023 Rev1: Rev2:</p>
<p>Ref:</p>	<p>Esc. 1/200</p>	<p>Parte: Fase: Estudo prévio</p>
<p>Plot style table:</p>	<p>Fol.n°</p>	<p><b>1.4</b></p>

Desenhado em AutoCAD, Licenciado para Câmara Municipal de Coimbra