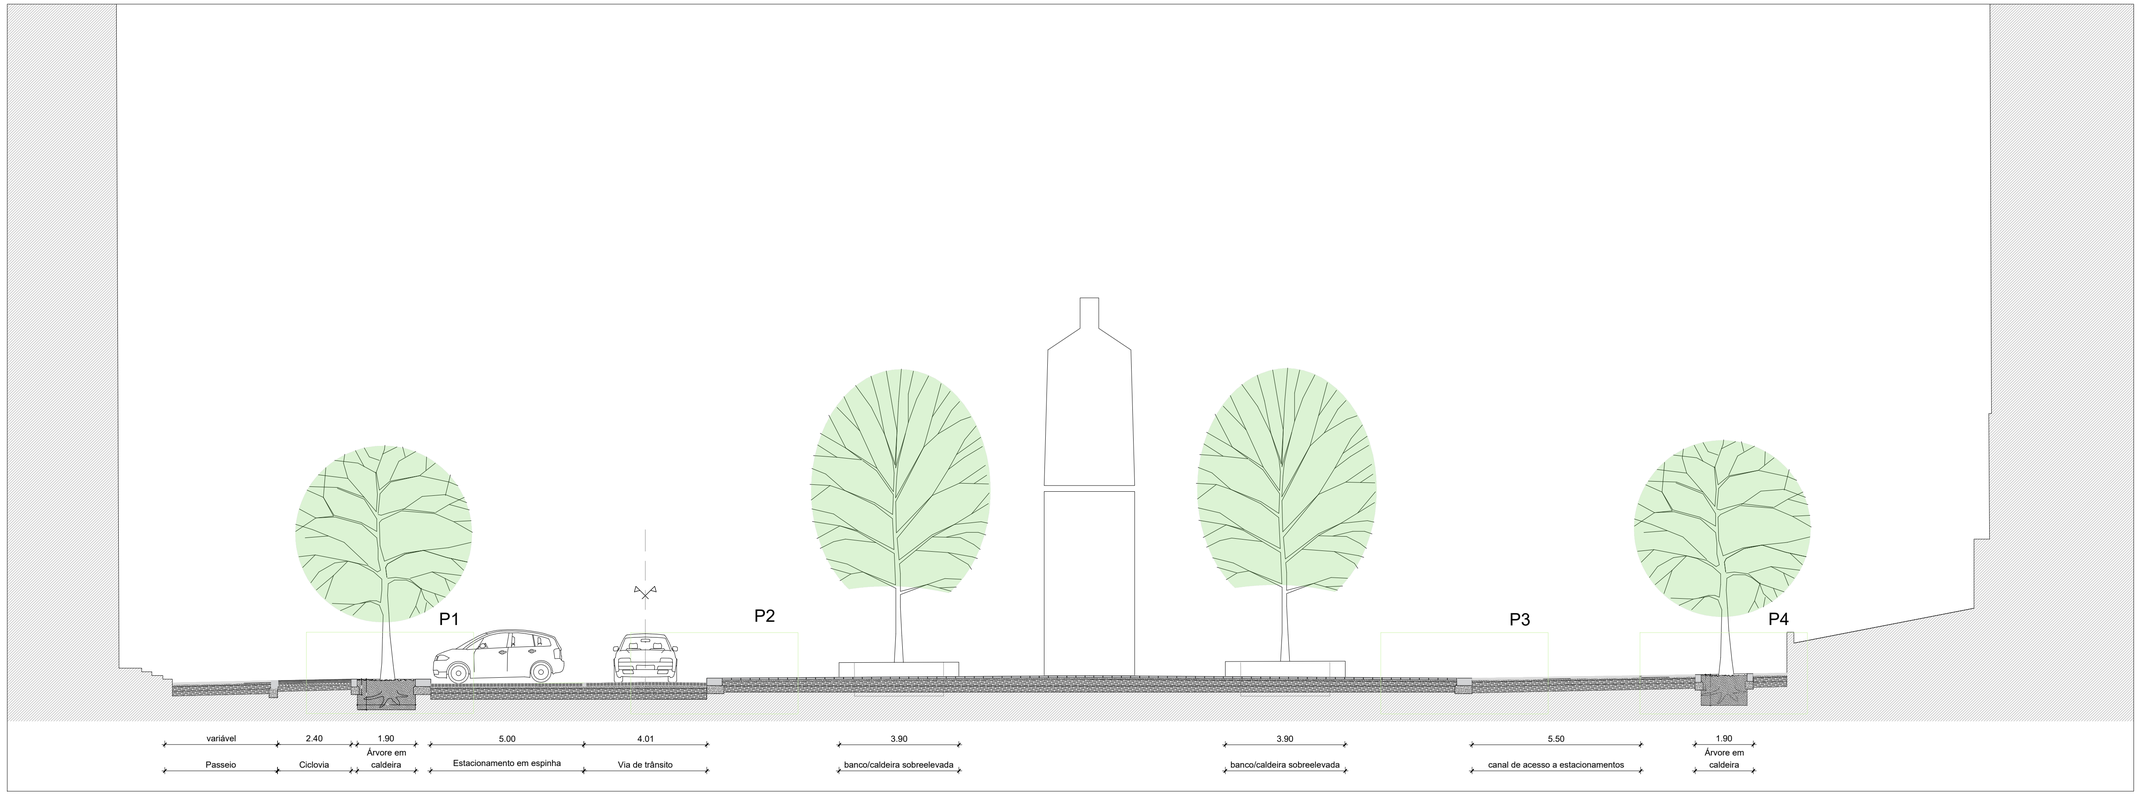

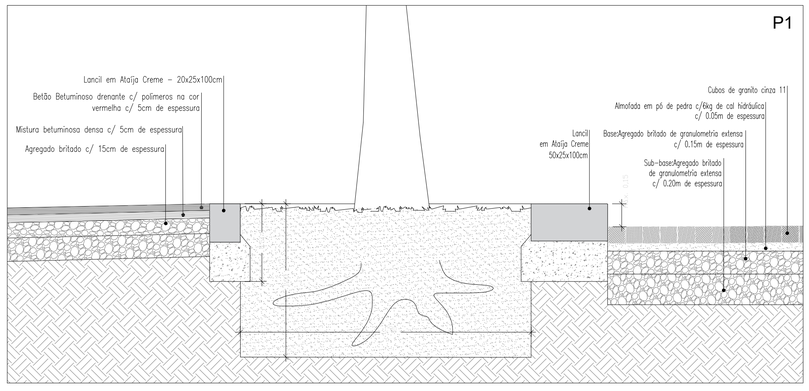

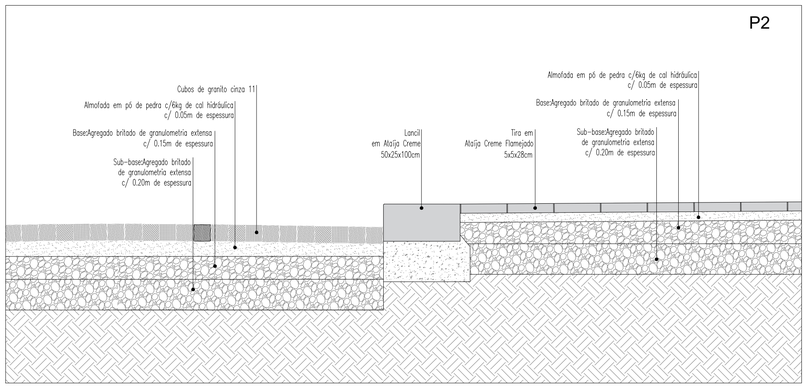

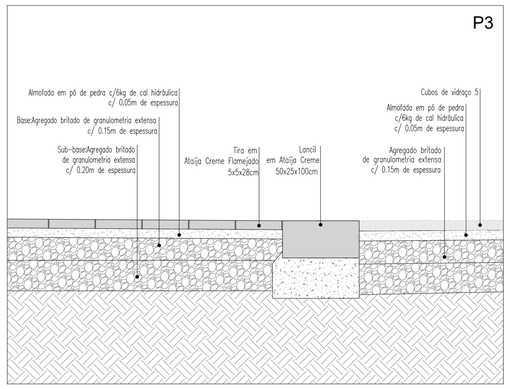

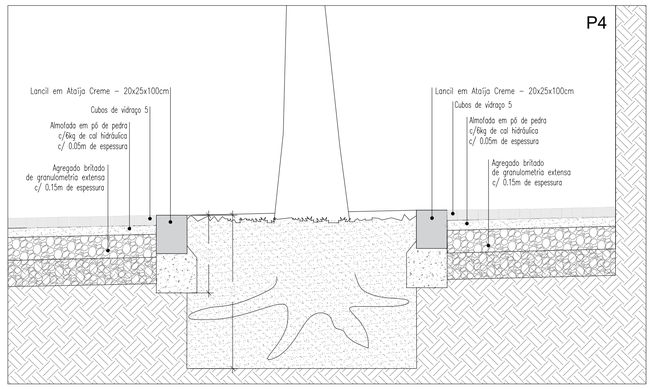

Espaço pedonal (ataíja creme flamejado – peças 6x6x30)
Espaço pedonal (calçadinha vidraço – cubo 6)
Ciclovia (betuminoso colorido)
Ciclovia partilhada (betuminoso colorido)
Via automóvel (granito cinza – cubo 11)
Via automóvel (granito amarelo/castanho – cubo 11)
Via automóvel (betuminoso)
Árvores existentes
Árvores novas

CÂMARA MUNICIPAL DE COIMBRA
DEPARTAMENTO ESPAÇO PÚBLICO
DIVISÃO DE PROJETOS

PROJETO:

ARU COIMBRA Universidade / Sereia
Requalificação urbana do eixo Alta Universitária - Praça João Paulo II - Sereia

Contem:
Praça D. Dinis - Perfil e Pormenores pavimentos
Aditamento

Levantou:		Data: Set. 2023
Projetou: Ana Lúcia Canelas, arq.		Rev1:
Desenhou:		Rev2:
Ref:	Esc. 1/100 Esc. 1/20	Parte: Fase: Estudo prévio
Plot style table:		Fol.nº 1.6 A

\\cmcifiles\Partilha\GP\ARQUIVO\2022\300.40.002\02-Req_EP Praça Dom Dinis e RLarga\05_EP\EP_aditamento\01_6 Pormenores pavimentos.dwg > onacanelas 19/10/2023