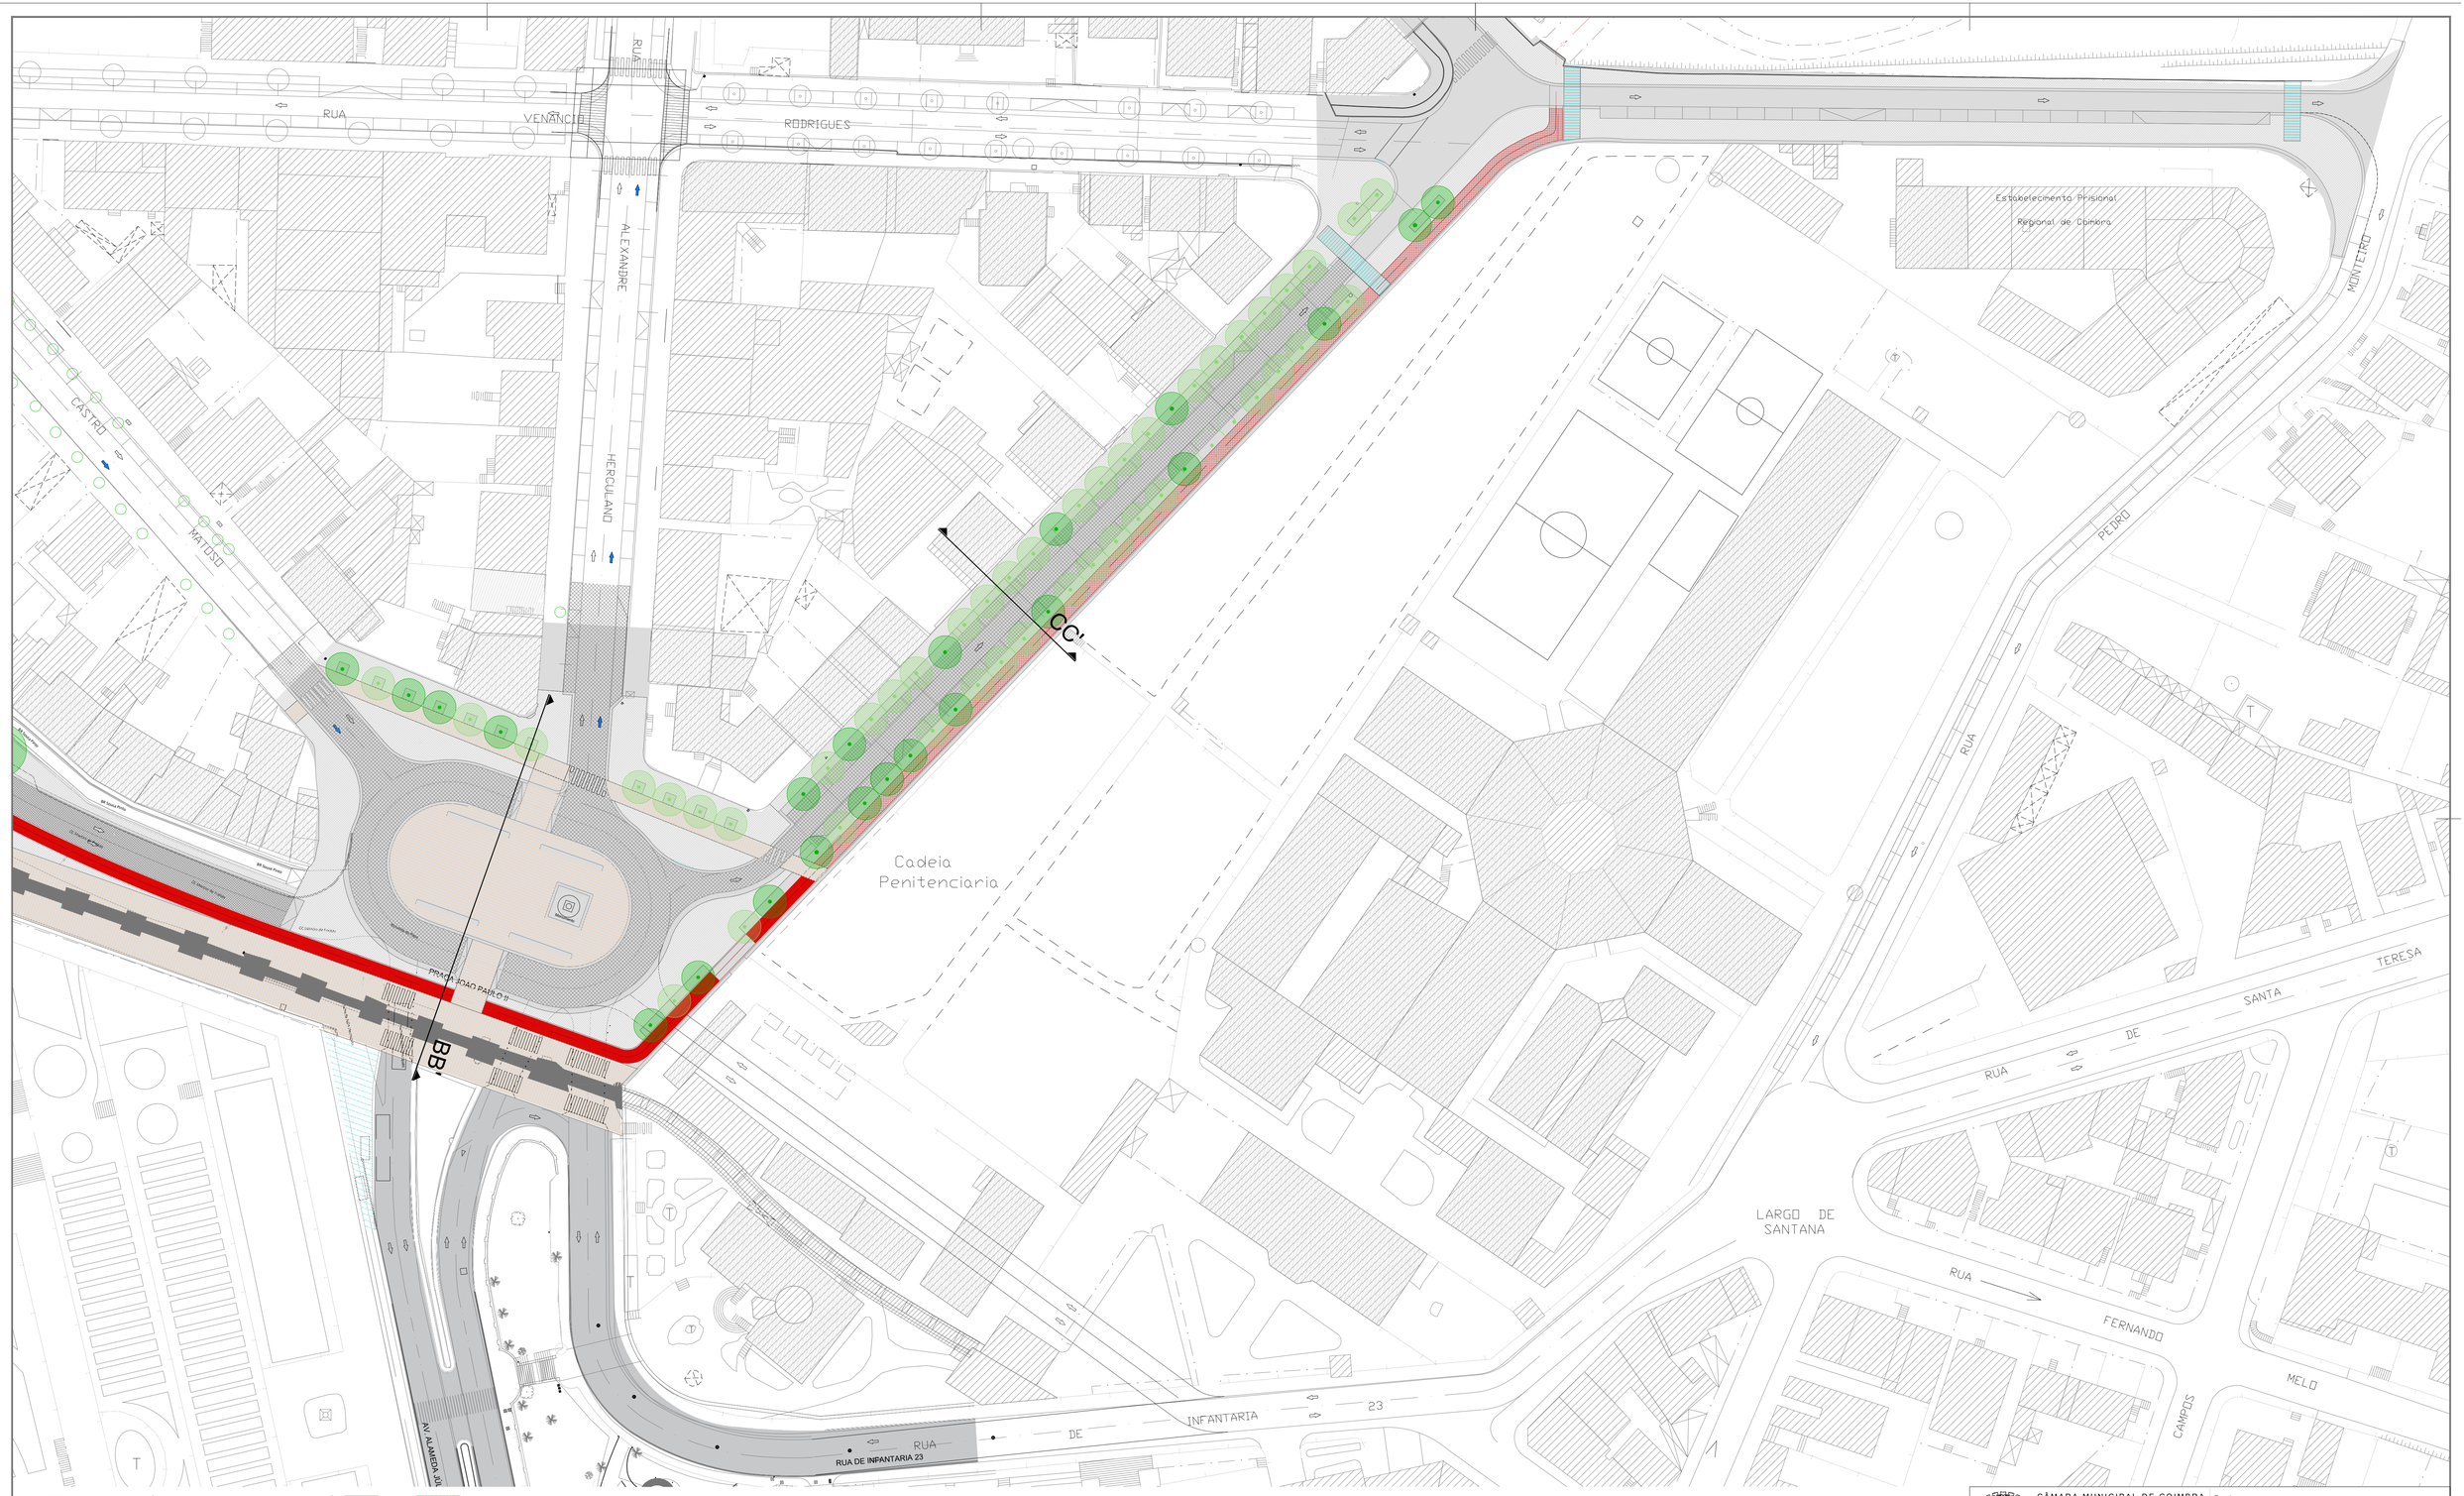

CÂMARA MUNICIPAL DE COIMBRA
DEPARTAMENTO ESPAÇO PÚBLICO
DIVISÃO DE PROJETOS

PROJETO:

ARU COIMBRA Universidade / Sereia
Requalificação urbana do eixo Alta Universitária - Praça João Paulo II - Sereia

Contem:

Praça João Paulo II - Rua de Tomar
Planta da proposta - Aditamento

Levantou: André Antunes		Data:
Projetou: Ana Lúcia Canelas, arq.		Rev1: Set. 2023
Desenhou:		Rev2:
Ref:	Esc. 1/500	Parte: Fase: Estudo prévio
Plot style table:		Fol.nº 2.2 A

\\cmcfiles\Partilha\DP\ARQUIVO\2022\300.40.002\02-Req _ EP PraçaDomDinis e Rlarga\05_EP\EP_aditamento\1_2 e 2_2_Proposta_aditamento.dwg » anacanelas 19.10.2023