
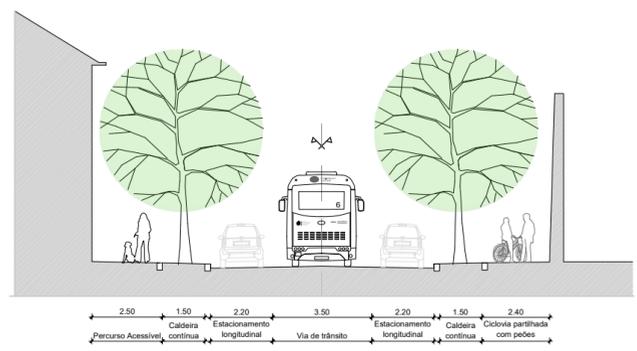


\\cncflica\Periferno\DP\ARQUIVO\2022\300-40.002\02-Reg...EP ProjetoDomDinis e R Largo\EP\...e 2...Proposta - PERFS.dwg - anacaneias 31.03.2023

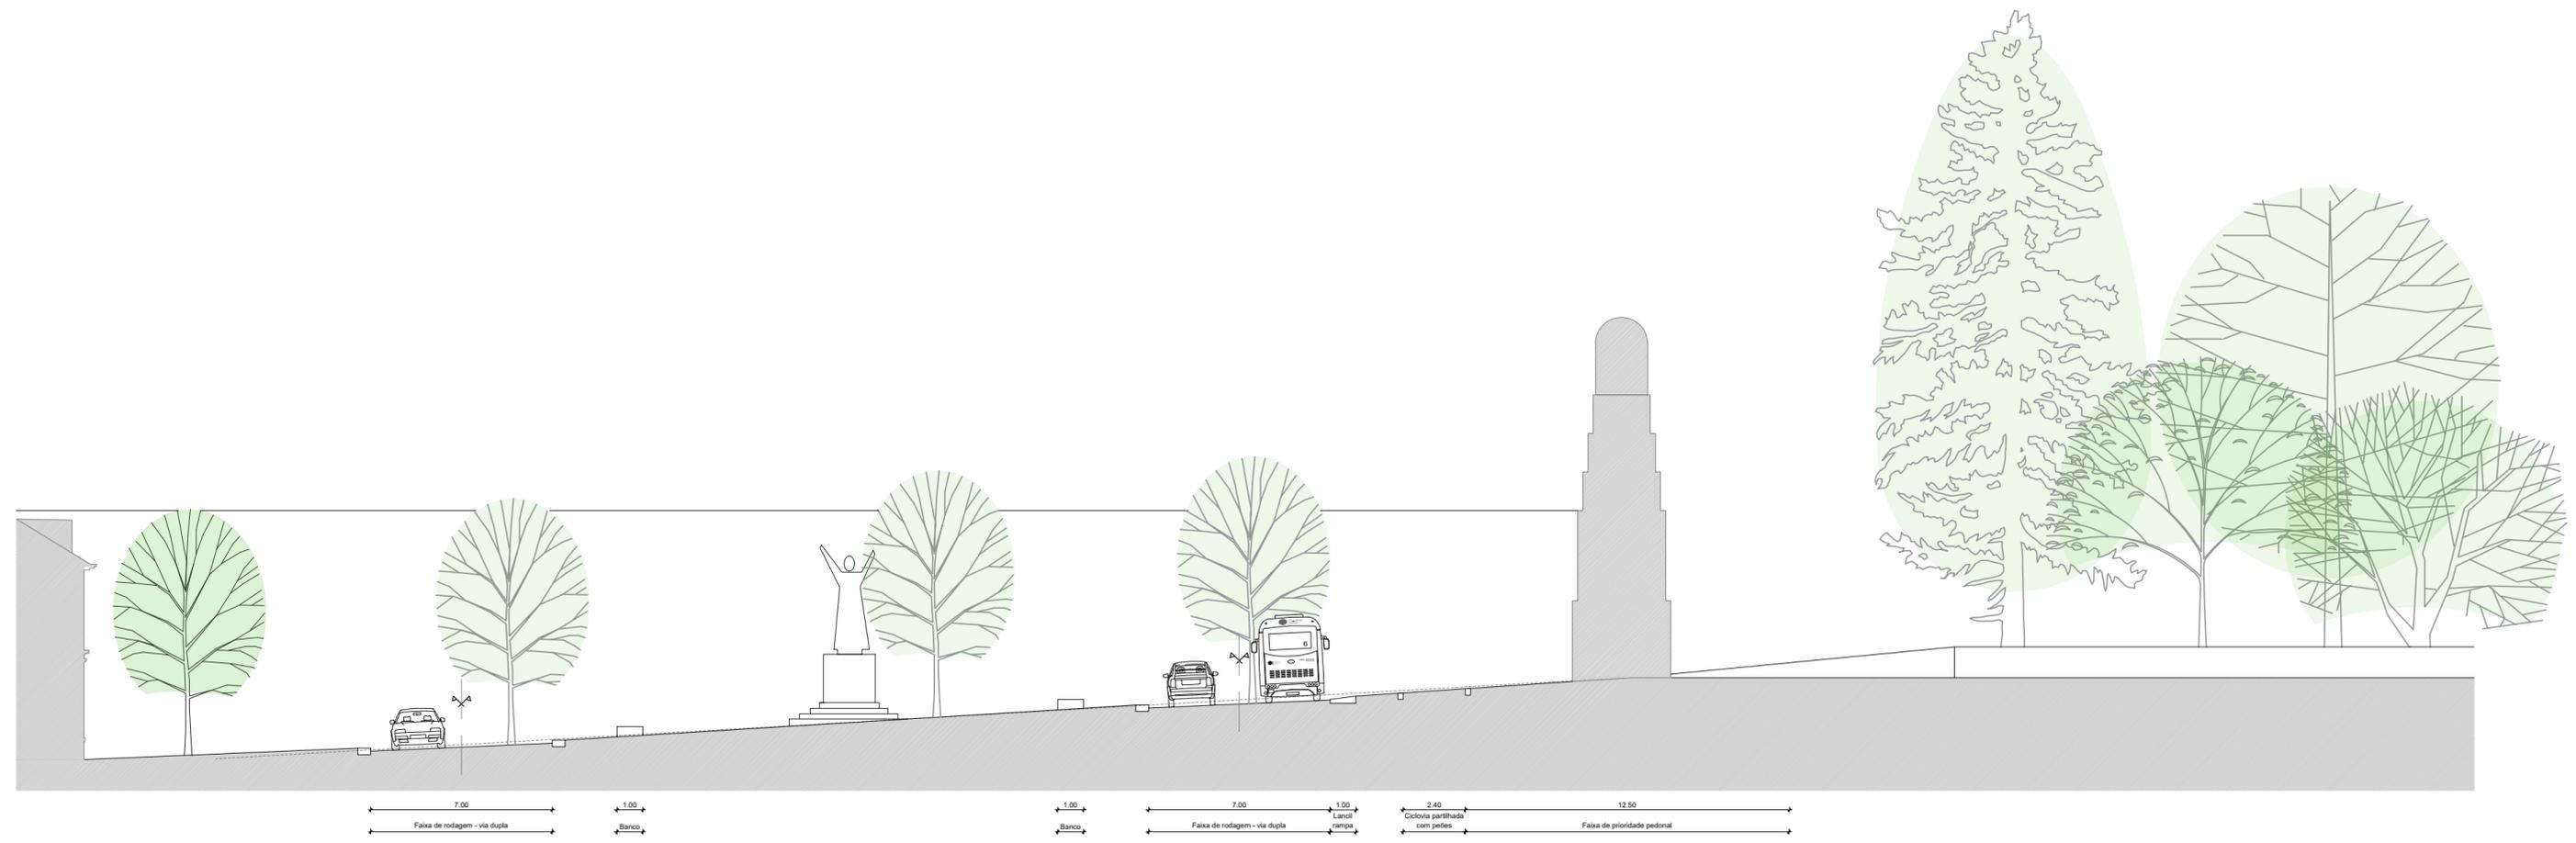

 <p>CÂMARA MUNICIPAL DE COIMBRA DEPARTAMENTO ESPAÇO PÚBLICO DIVISÃO DE PROJETOS</p> <p>PROJETO: ARU COIMBRA Universidade / Sereia Requalificação urbana do eixo Alta Universitária - Praça João Paulo II - Sereia</p> <p><small>Desenhado em AutoCAD, Licenciado para Câmara Municipal de Coimbra</small></p>	Contem:	
	Praça João Paulo II - Rua de Tomar	
	Perfis	
	Levantou: André Antunes	Data: Março 2023
Projetou: Ana Lúcia Canelas, arq.	Rev1:	
Desenhou:	Rev2:	
Ref:	Esc. 1/200	Parte:
		Fase: Estudo prévio
Plot style table:	Fol.n°	2.4