



CICLOVIA
BIDIRECIONAL
2.00

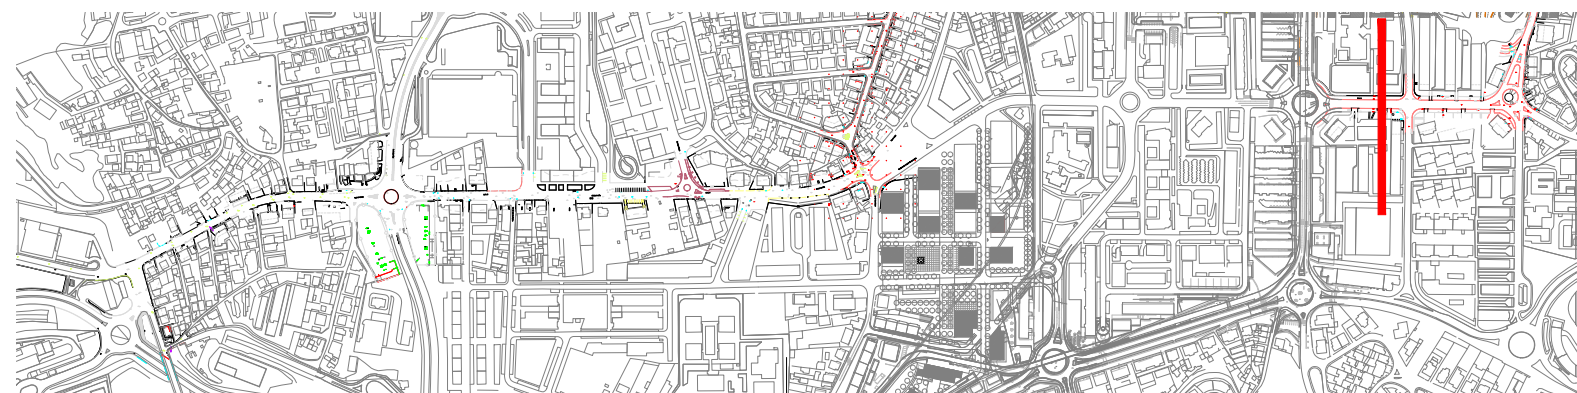

 <p>CÂMARA MUNICIPAL DE COIMBRA DEPARTAMENTO DE ESPAÇO PÚBLICO DEPARTAMENTO DE MOBILIDADE, TRÁNSITO E TRANSPORTES</p>	<p>Contem: Perfil-Tipo 5 Rua Carolina Michaelis</p>	
	<p>Levantou: Projetou: Joana Sobral Desenhou: Manuel António Serralheiro</p>	<p>Data: Jan. 2024 Rev1: Rev2:</p>
<p>Ref: 2023/300.40.002/26</p>	<p>Esc. 1/100</p>	<p>Parte: Fase:EstudoPrévio</p>
<p>Apresentação da folha: Cores Plot style table: DEP ETF.ctb</p>		<p>Fol.n° 07.4</p>