


\\cncfiles\partilha\DP\ARQUIVO\2021\300.40.002\45-EP-Urb. Quinta das Lágrimas - Escadas na Lgrimas - Escadas\PE\09_Arquitetura\2 quinta lágrimas ma.dwg → manuel_a 22.06.2023

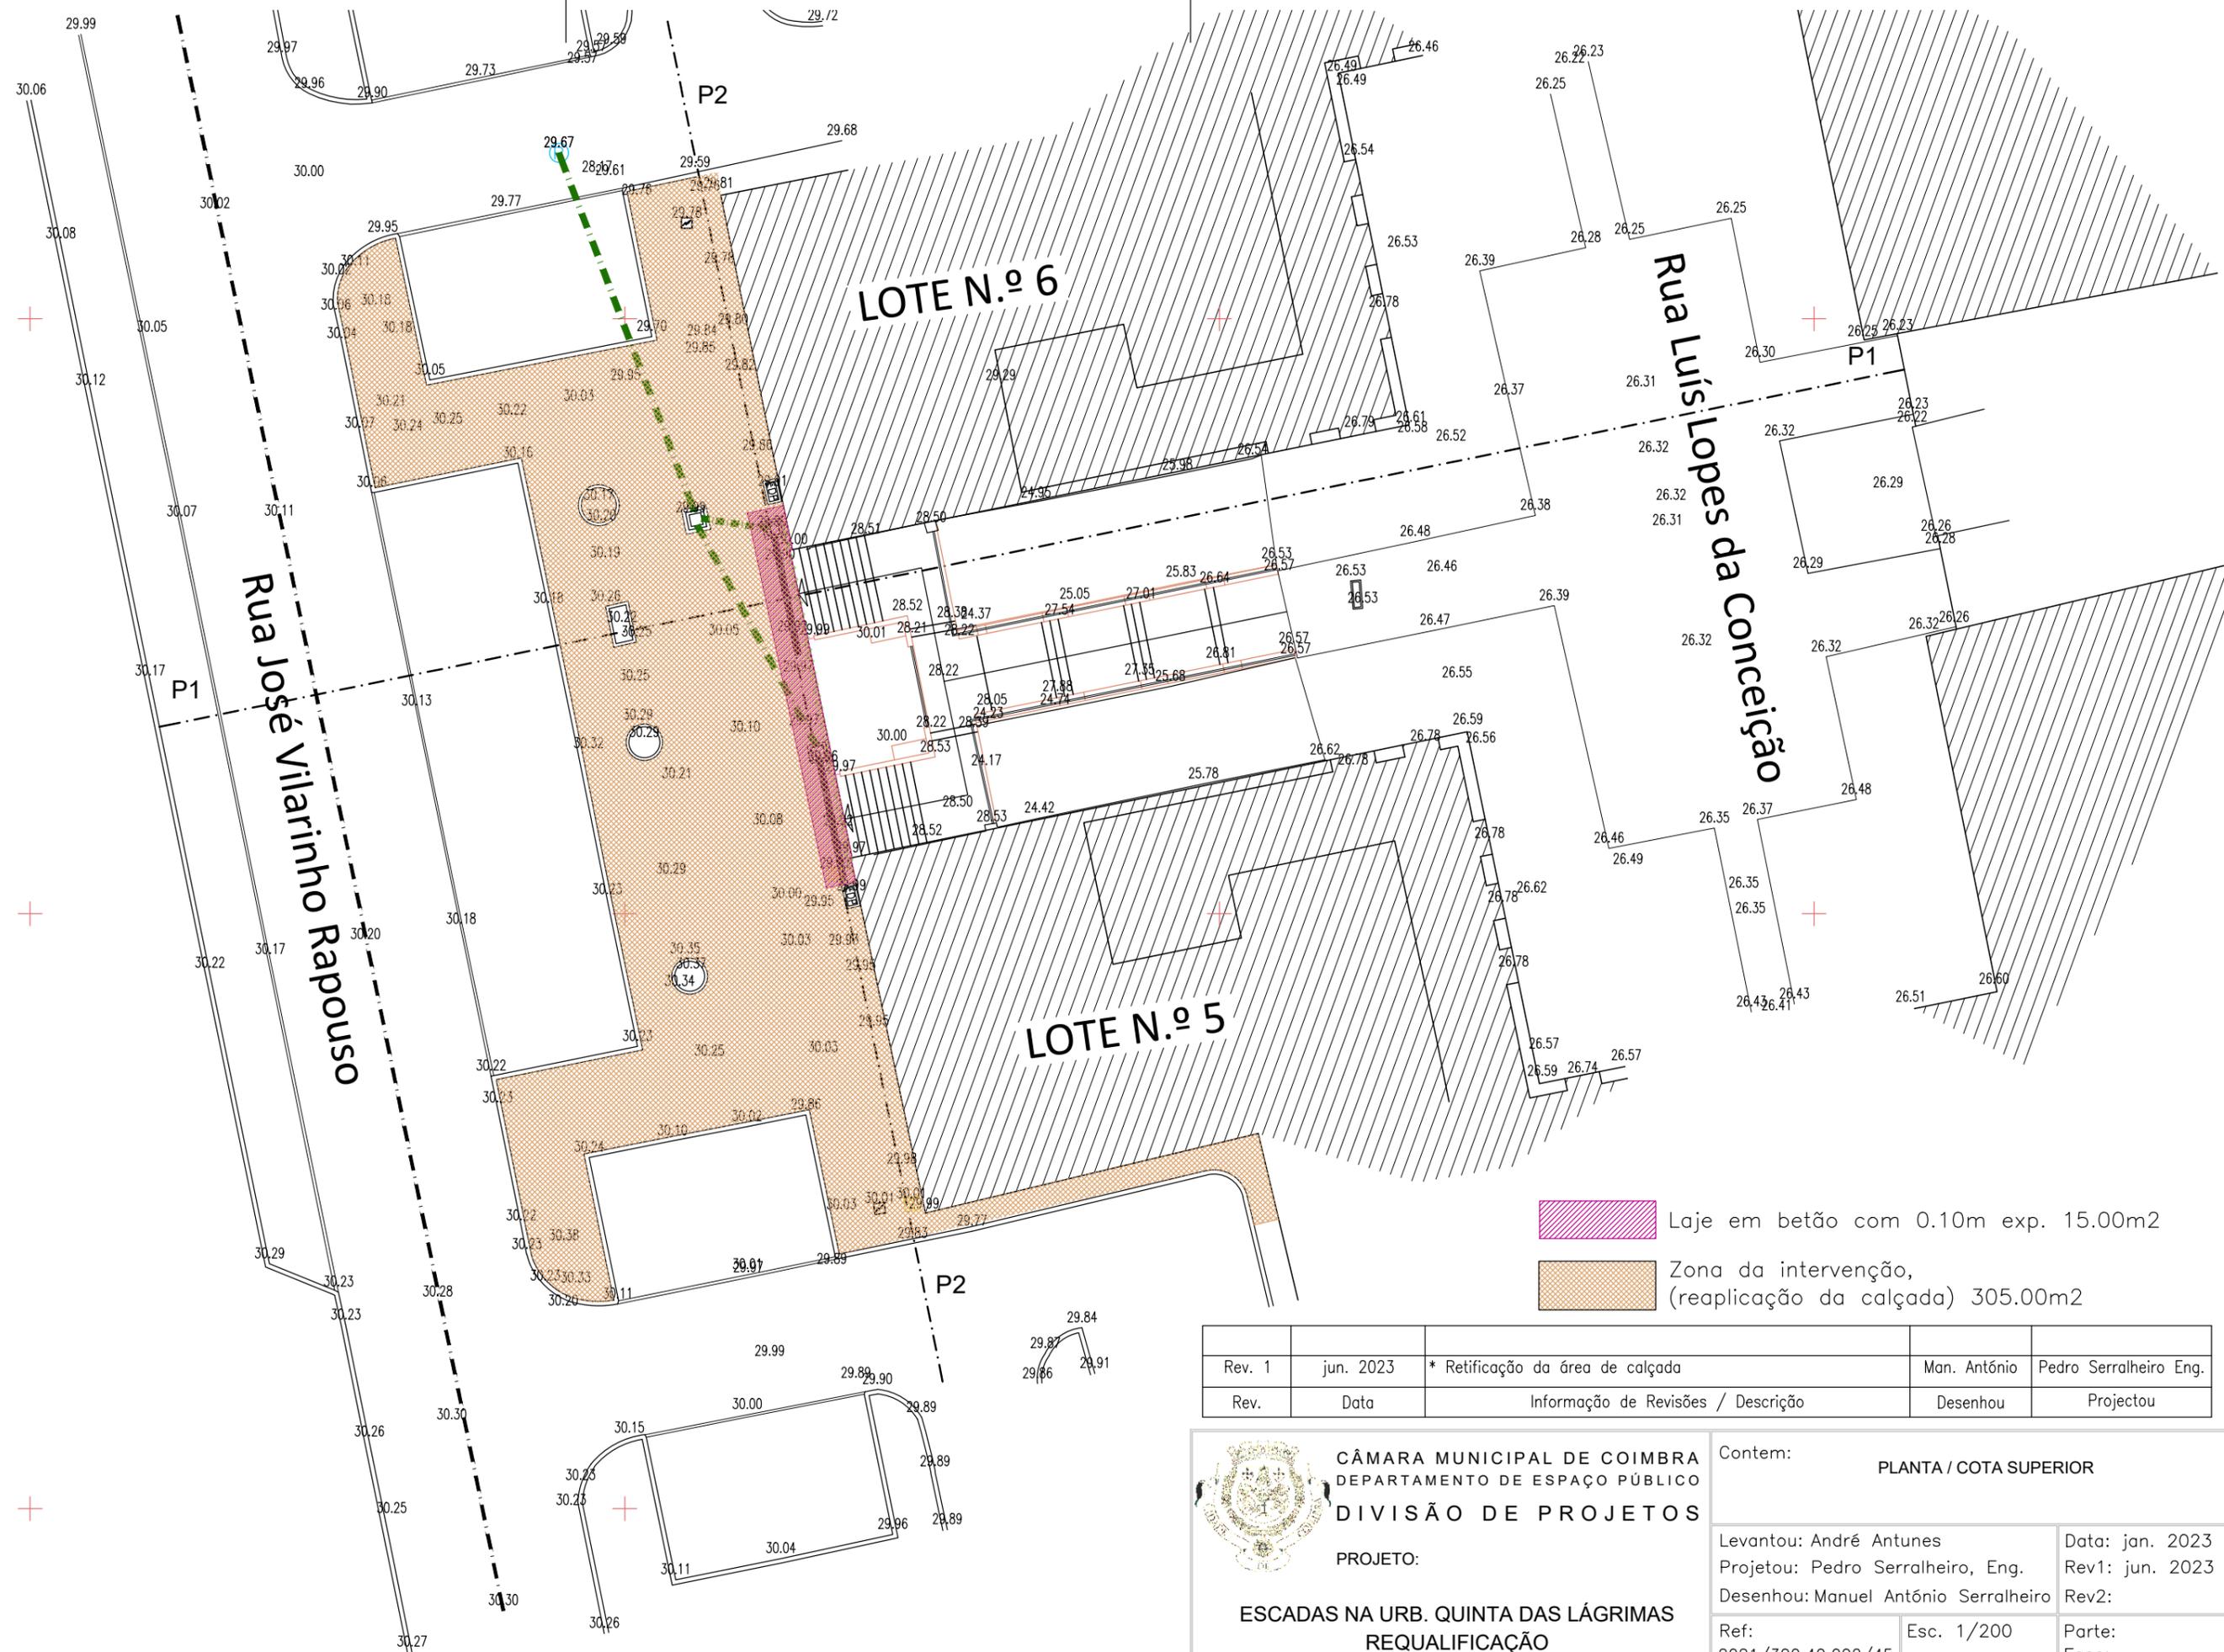

- Laje em betão com 0.10m exp. 15.00m²
- Zona da intervenção, (reaplicação da calçada) 305.00m²

Rev. 1	jun. 2023	* Retificação da área de calçada	Man. António	Pedro Serralheiro Eng.
Rev.	Data	Informação de Revisões / Descrição	Desenhou	Projectou

CÂMARA MUNICIPAL DE COIMBRA
DEPARTAMENTO DE ESPAÇO PÚBLICO
DIVISÃO DE PROJETOS

PROJETO:
**ESCADAS NA URB. QUINTA DAS LÁGRIMAS
REQUALIFICAÇÃO**

Desenhado em AutoCAD, Licenciado para Câmara Municipal de Coimbra

Contem: **PLANTA / COTA SUPERIOR**

Levantou: André Antunes	Data: jan. 2023
Projectou: Pedro Serralheiro, Eng.	Rev1: jun. 2023
Desenhou: Manuel António Serralheiro	Rev2:
Ref: 2021/300.40.002/45	Esc. 1/200
Plot style table: DEP_.ctb	Parte: Fase:
	Fol.n° 4