


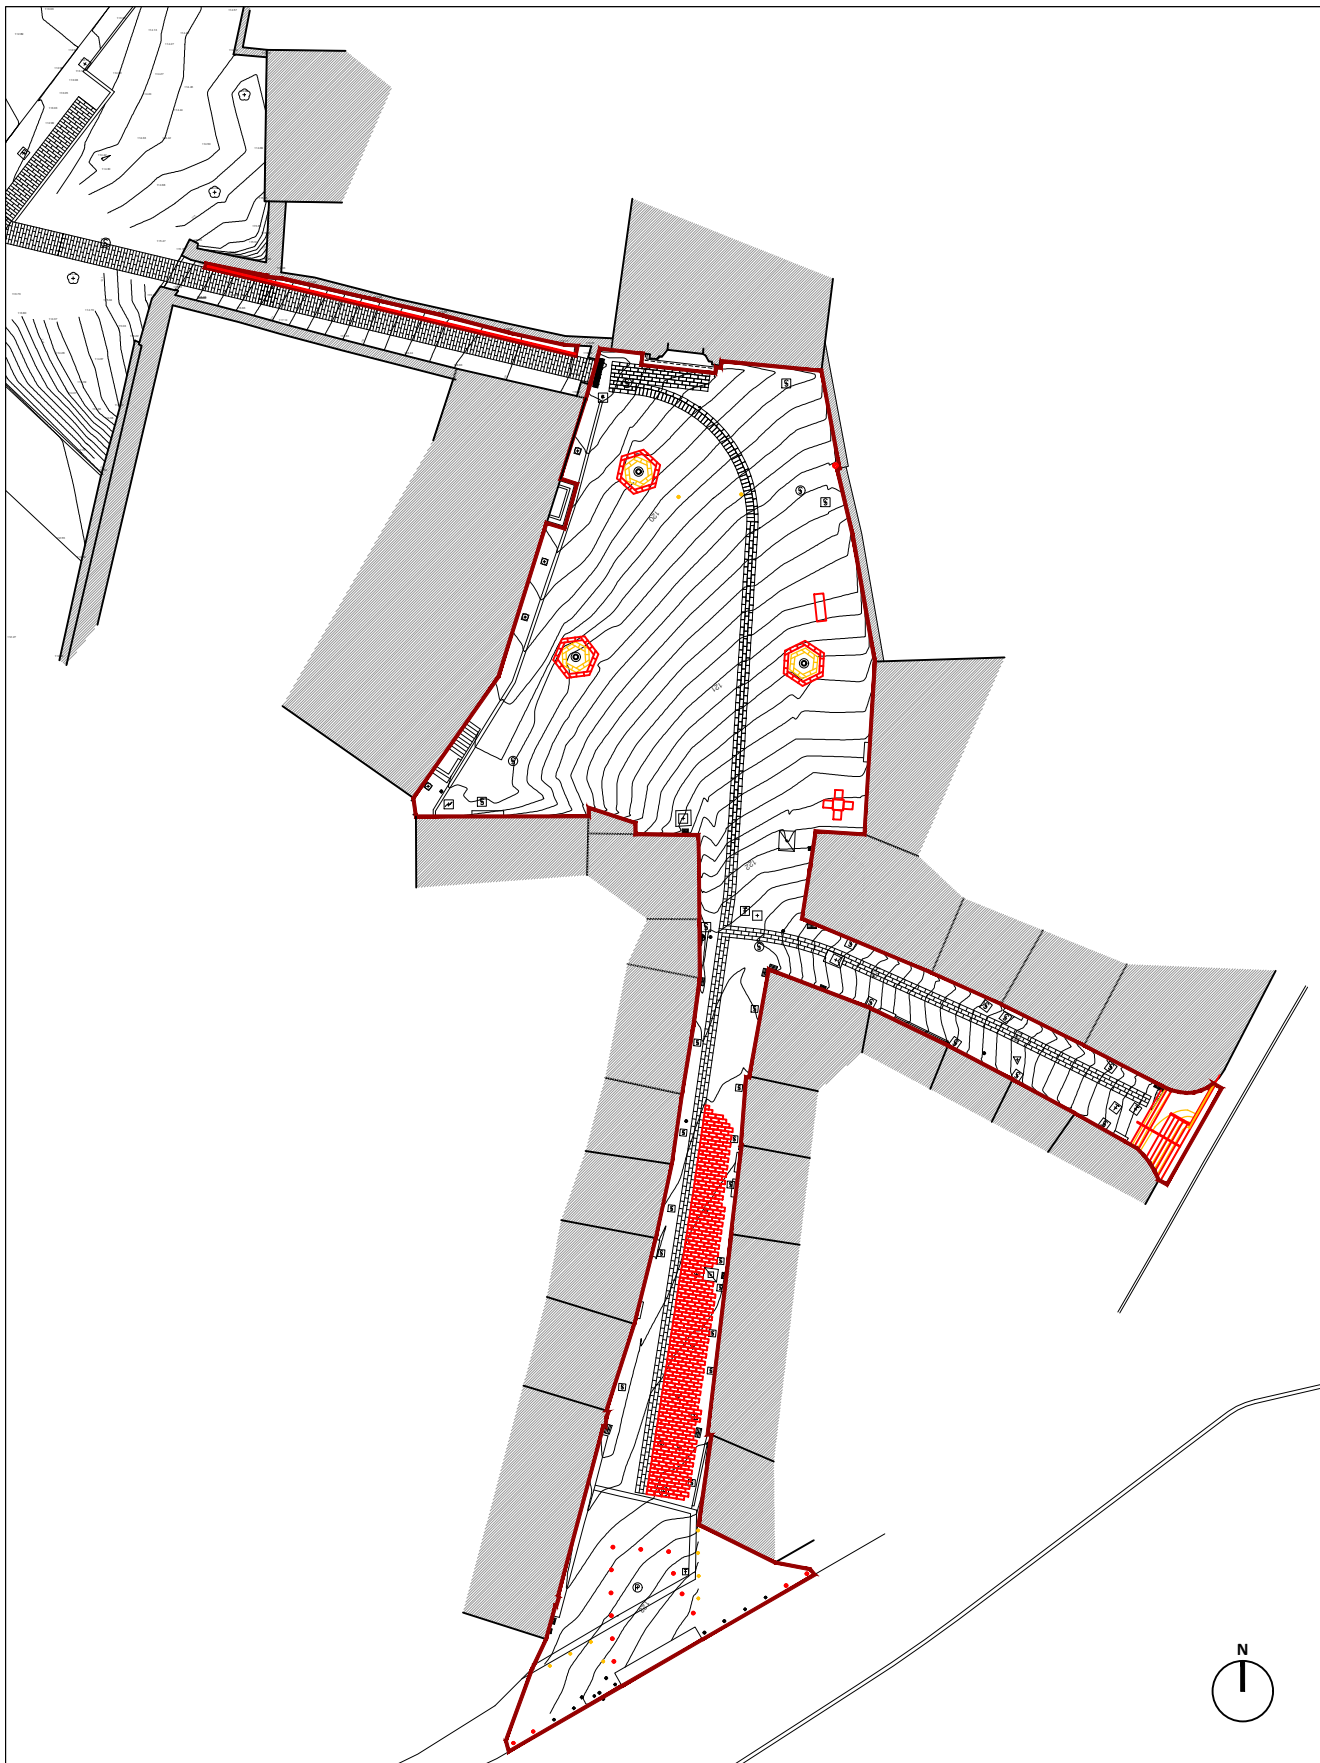

CÂMARA MUNICIPAL DE COIMBRA
DEPARTAMENTO DE ESPAÇO PÚBLICO
DIVISÃO DE PROJETOS

PROJETO:

LARGO DO MOSTEIRO DE CELAS
PROJETO DE REQUALIFICAÇÃO

Contém:

ALTERAÇÕES – PLANTA GERAL DA INTERVENÇÃO

Levantou:

Projetou: Florbela Oliveira

Desenhou: Florbela Oliveira

Data: MAR 2024

Rev1:

Rev2:

Ref:

2023/300.40.002/4

Escala: 1:500

Parte:

Fase: Proj. Execução

Plot style table: GTL.ctb

Fol.nº

2.01