
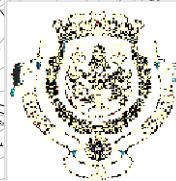


\\cncfiles\partilha\DP\ARQUIVO\2022\300.40.002\55-Rua das Eiras em Torre de Vilela\15_PE\06_ARQ\edit\A-Localização.dwg » jmartins 11.01.2024

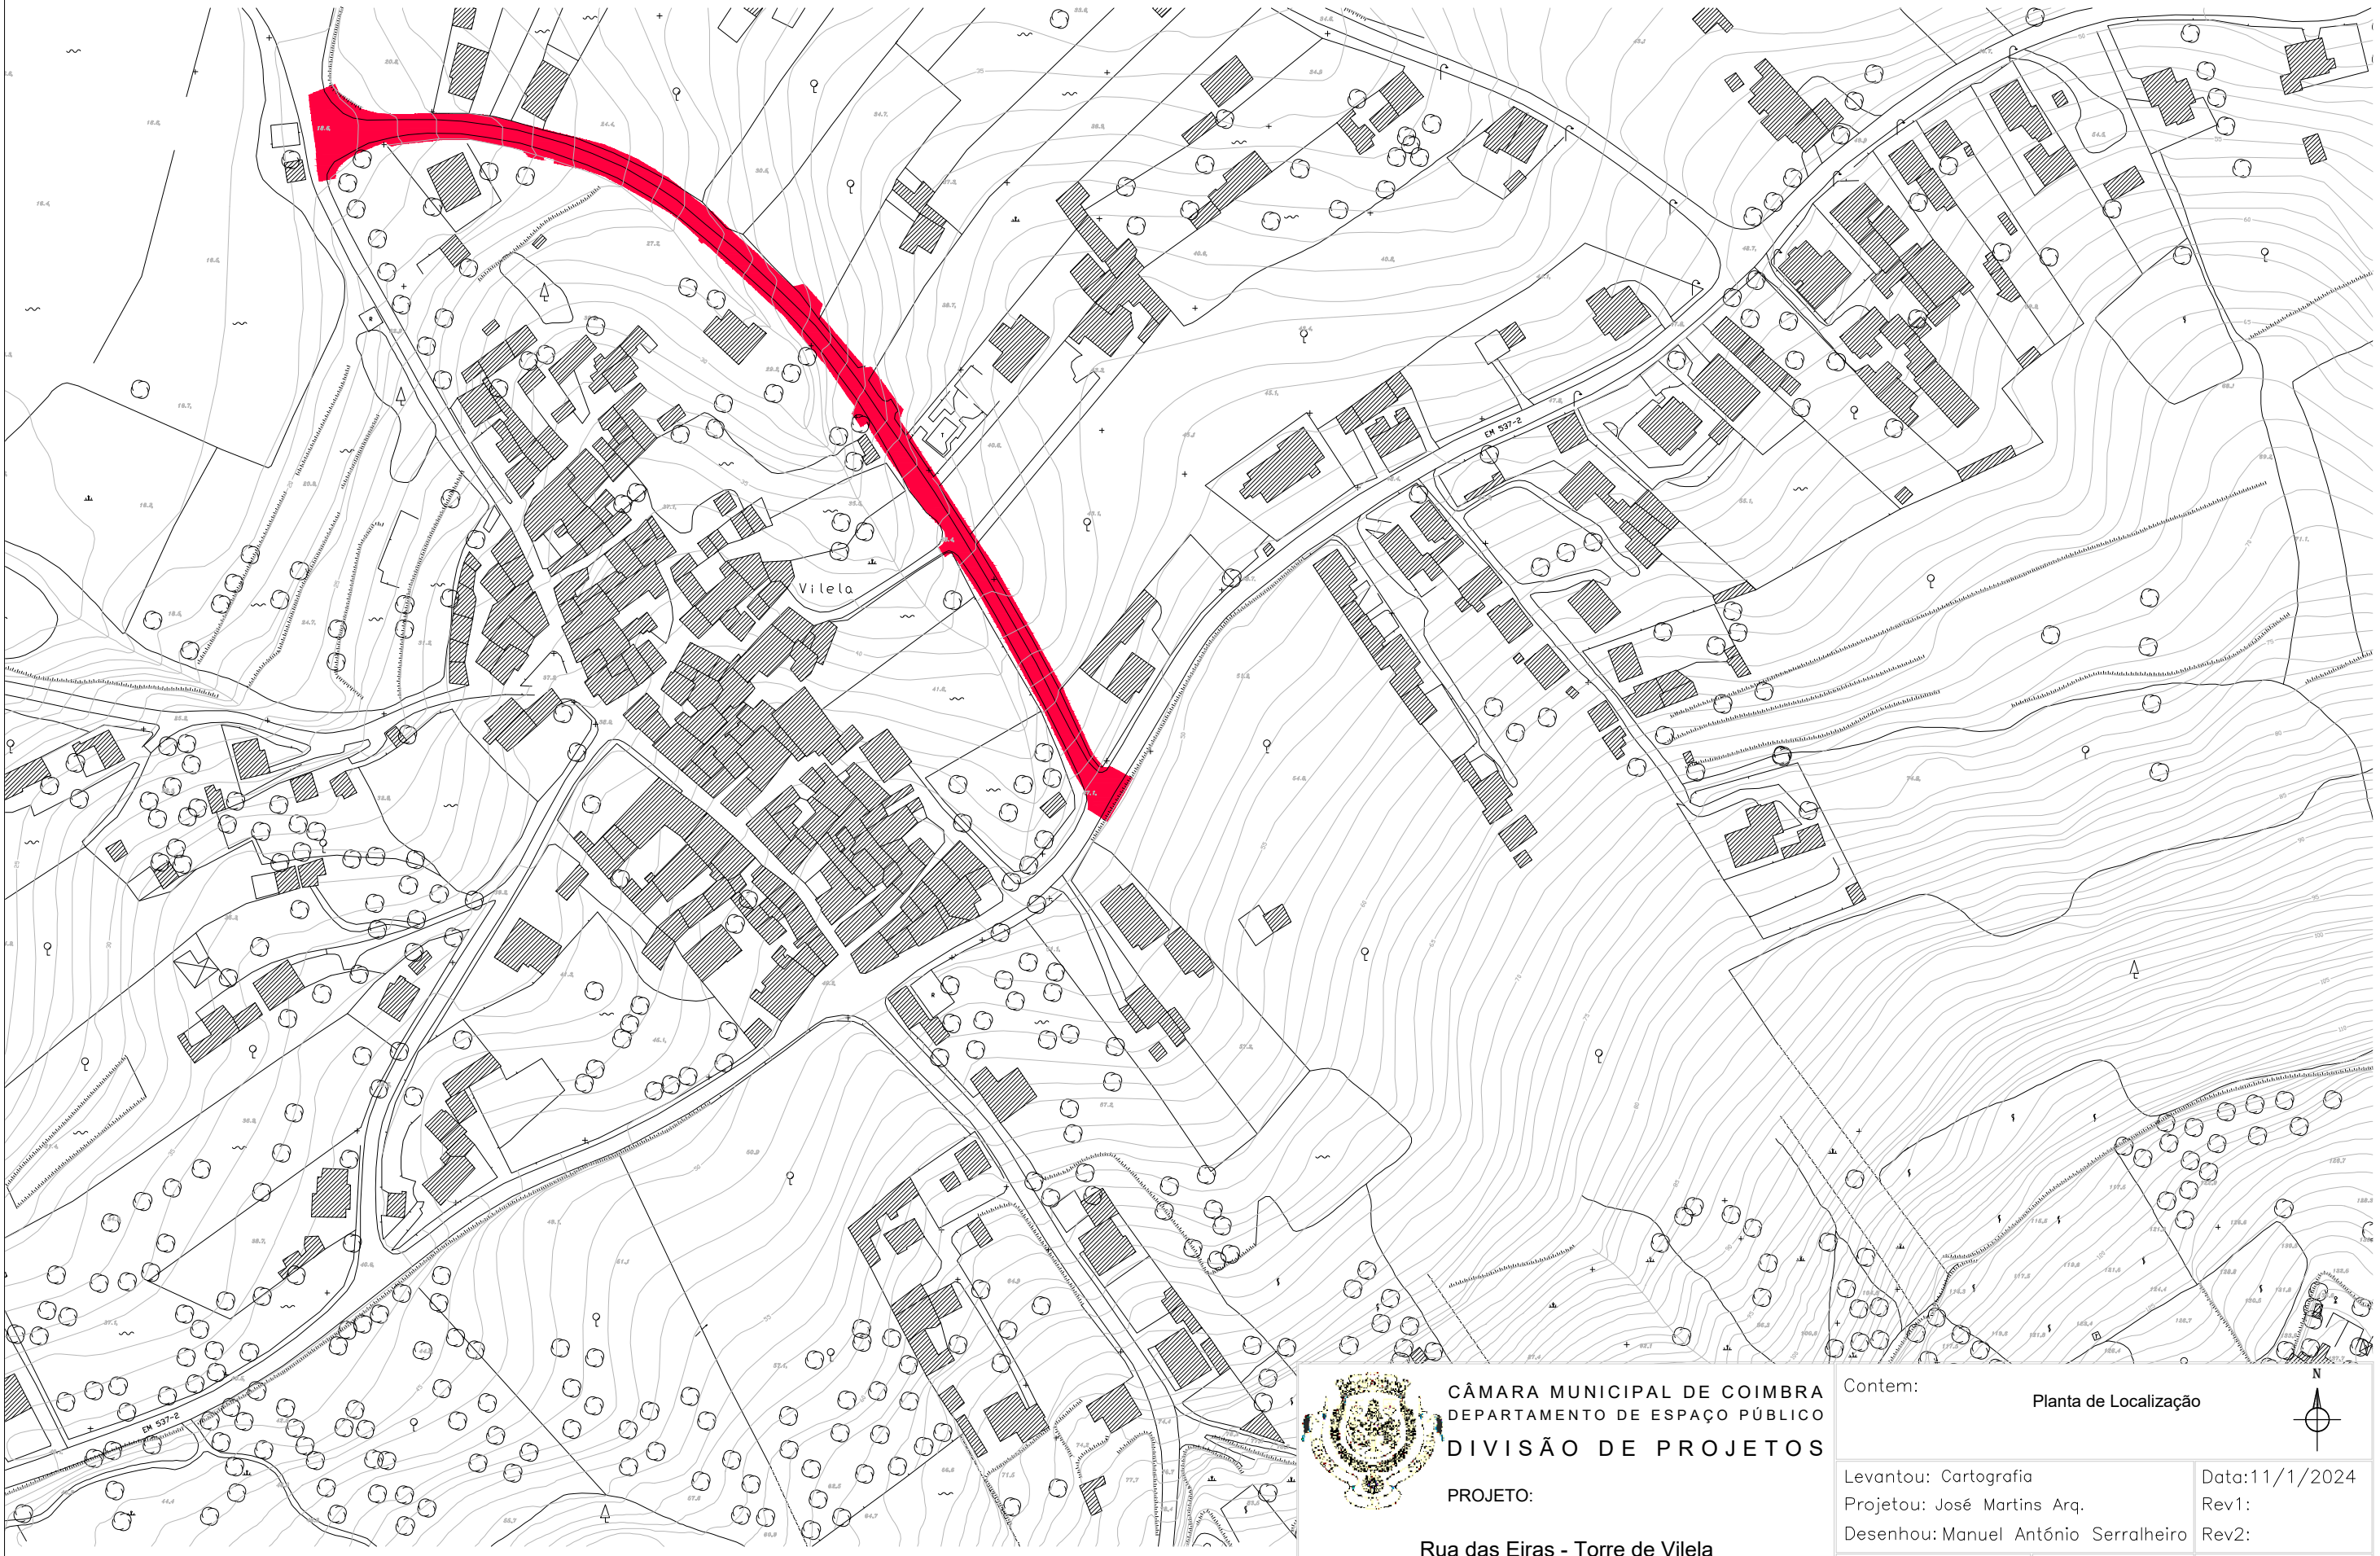

CÂMARA MUNICIPAL DE COIMBRA
DEPARTAMENTO DE ESPAÇO PÚBLICO
DIVISÃO DE PROJETOS

PROJETO:

Rua das Eiras - Torre de Vilela
ARQUITETURA - PROJETO EXECUÇÃO

Desenhado em AutoCAD, Licenciado para Câmara Municipal de Coimbra

Contem:

Planta de Localização



Levantou: Cartografia
Projetou: José Martins Arq.
Desenhou: Manuel António Serralheiro

Data: 11/1/2024
Rev1:
Rev2:

Ref:
2022/300.40.002/55

Esc. 1/2000

Parte: P. Execução
Fase:

Plot style table: DEP_.ctb

Fol.n°