



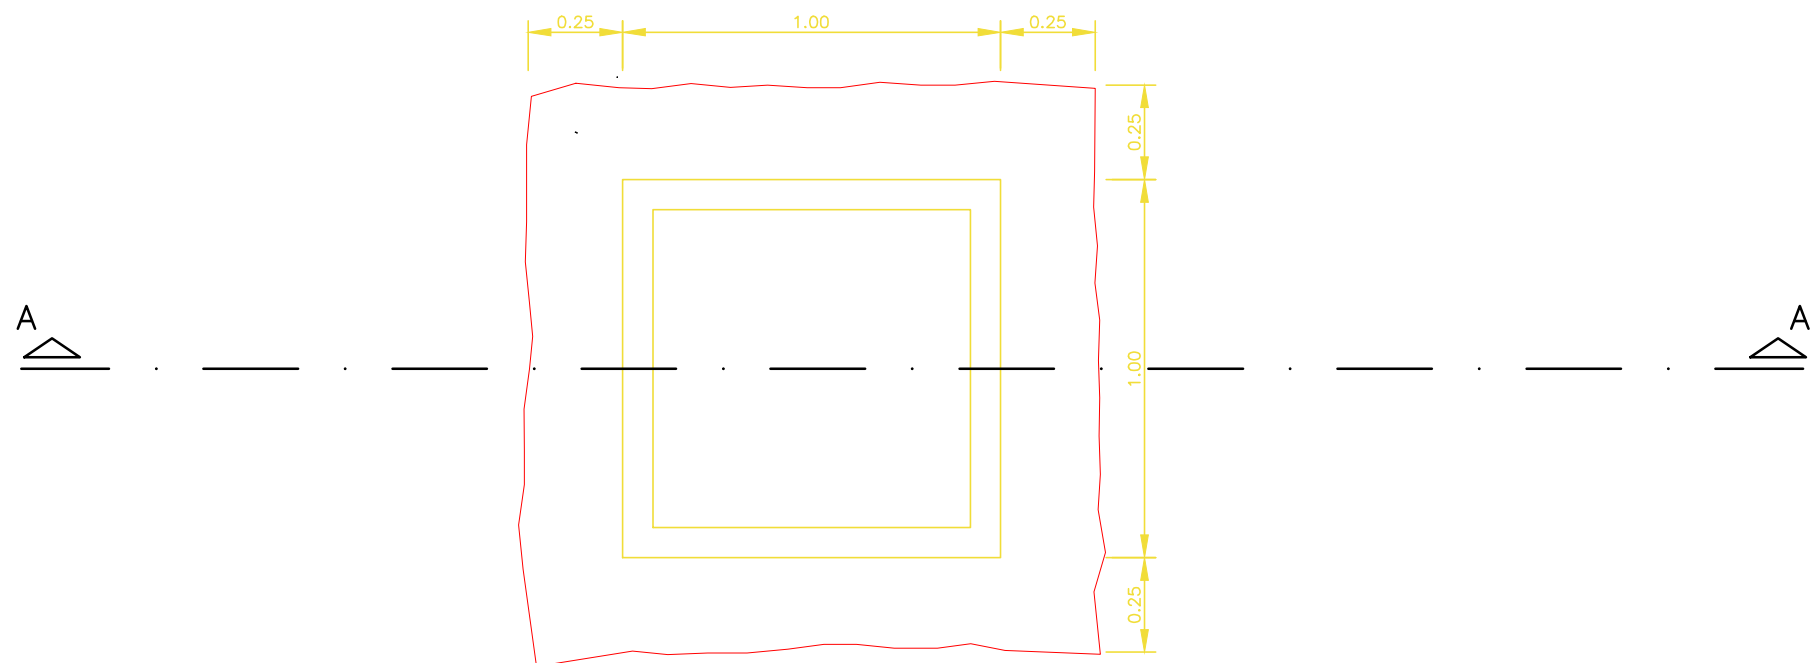

CALDEIRA A ELIMINAR

PLANTA

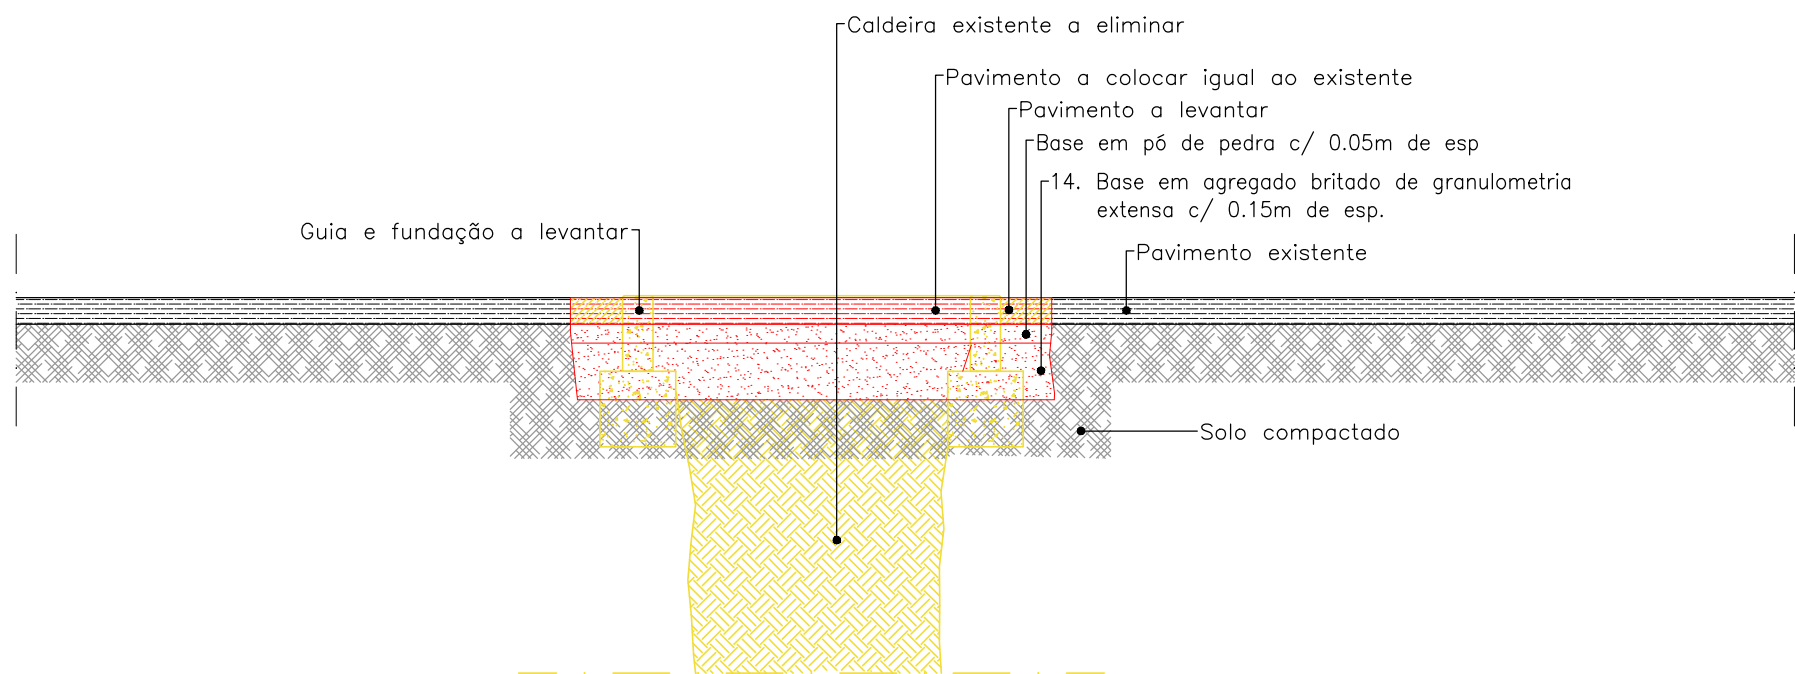

CORTE A - A'

- Elementos a construir
- Elementos a demolir
- Elementos a manter

 CÂMARA MUNICIPAL DE COIMBRA DEPARTAMENTO ESPAÇO PÚBLICO DIVISÃO DE PROJETOS PROJETO: Plano Municipal de Plantações 2024 / 2025 Rearborização de Caldeiras	Contem:		PLANTA E CORTE	
	Coordenação: José Martins, Arq.		Datas: Abril 2024	
	Projeto: Bruno Quaresma, Eng.		Revisões:	
	Levantamento: _			
Desenho: Manuel António Serralheiro	Ref:		Fase:	
	2024/300.40.002/12		Parte:	
	Escalas: 1/20		Fol.n°	
	Plot style table: DEP_.ctb		1	