



CALDEIRA A REDIMENSIONAR

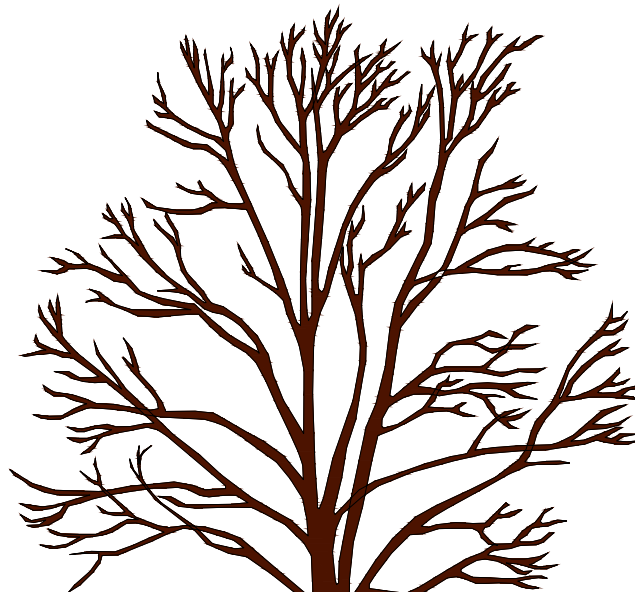


ÁRVORE – PAP 8/10
1 TUTOR PARA SUPORTE DA ÁRVORE

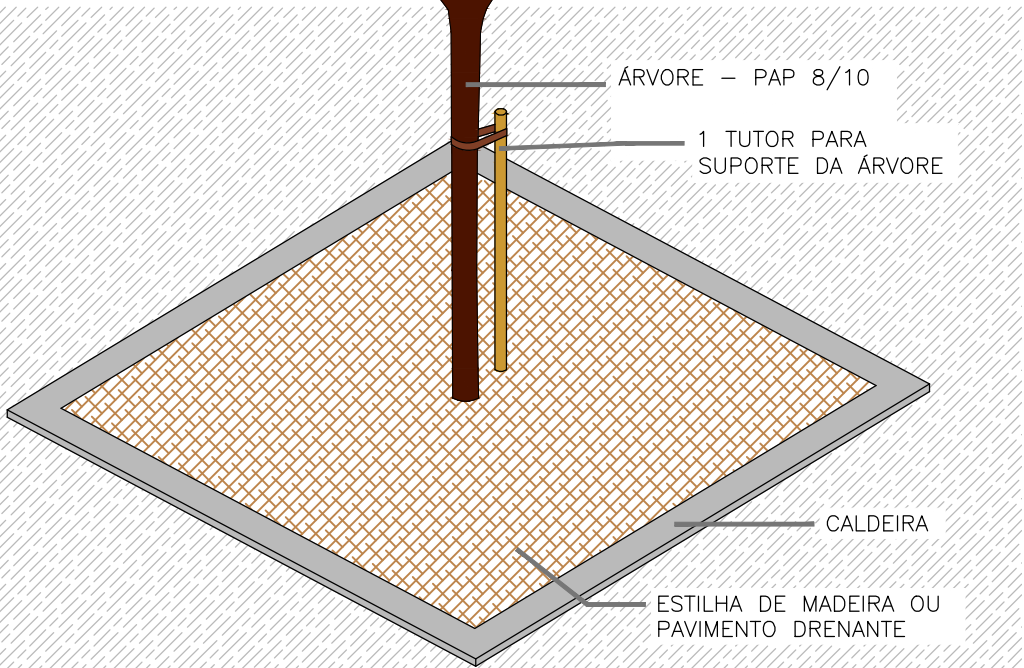


PERSPETIVA


- Elementos a construir
- Elementos a demolir
- Elementos a manter

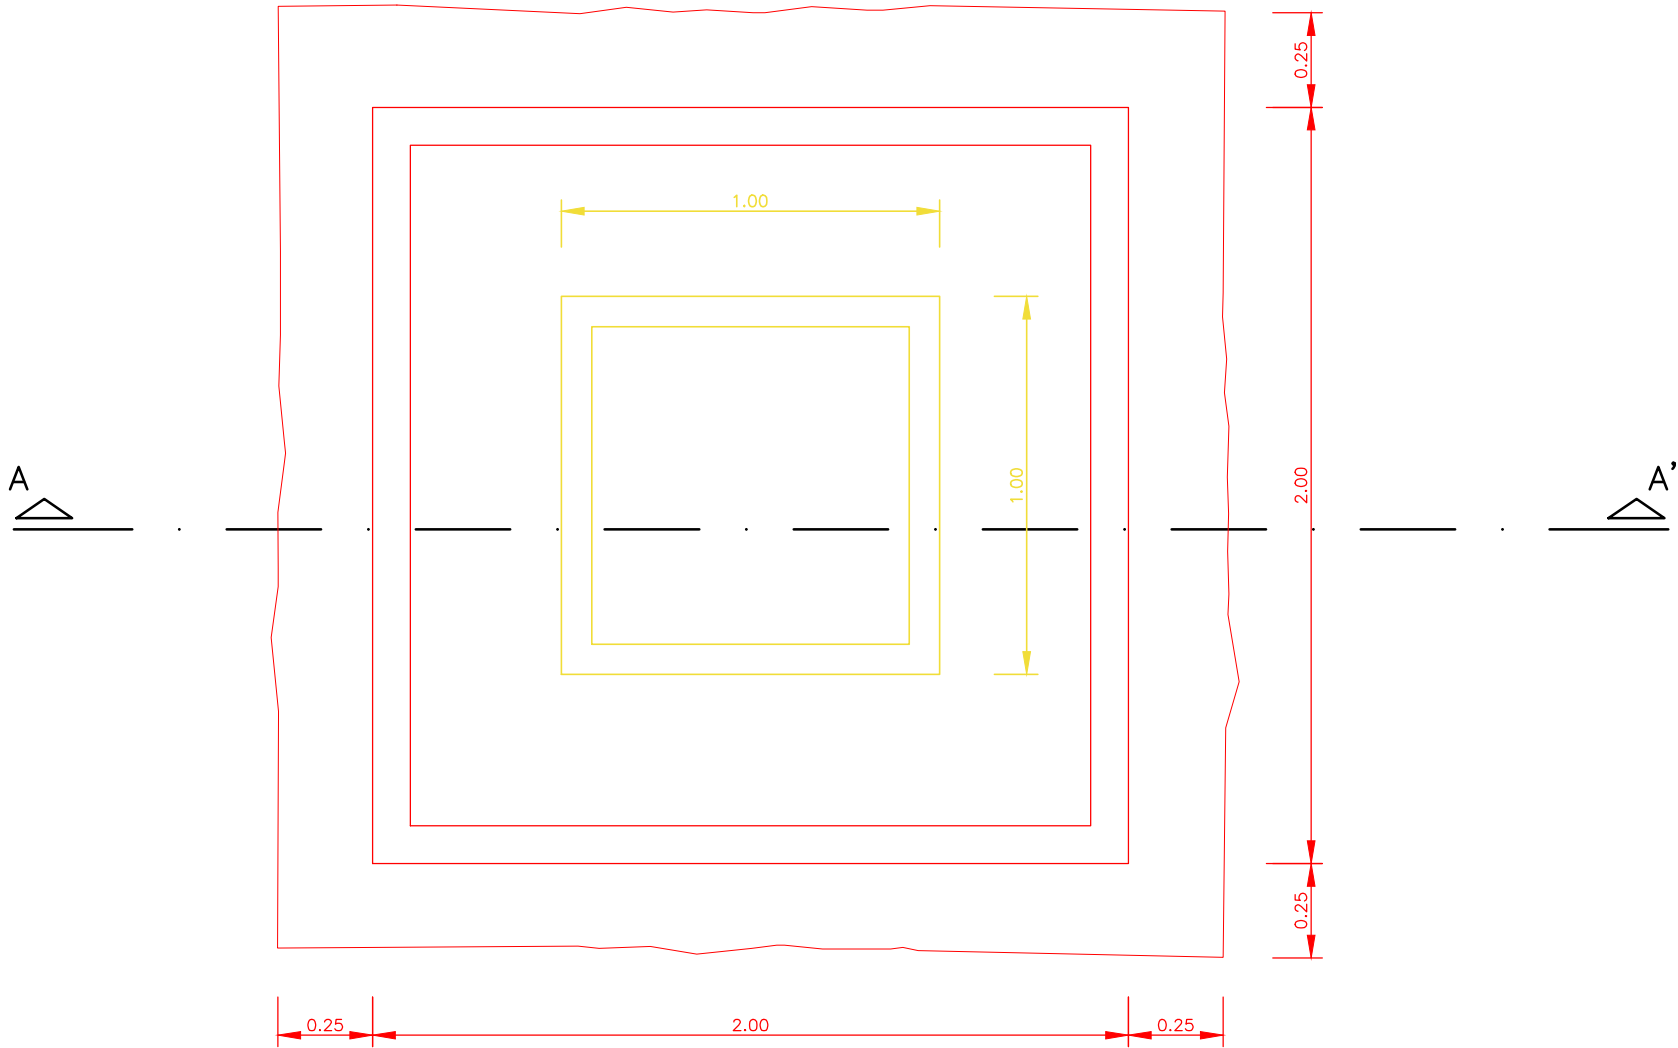

PLANTA

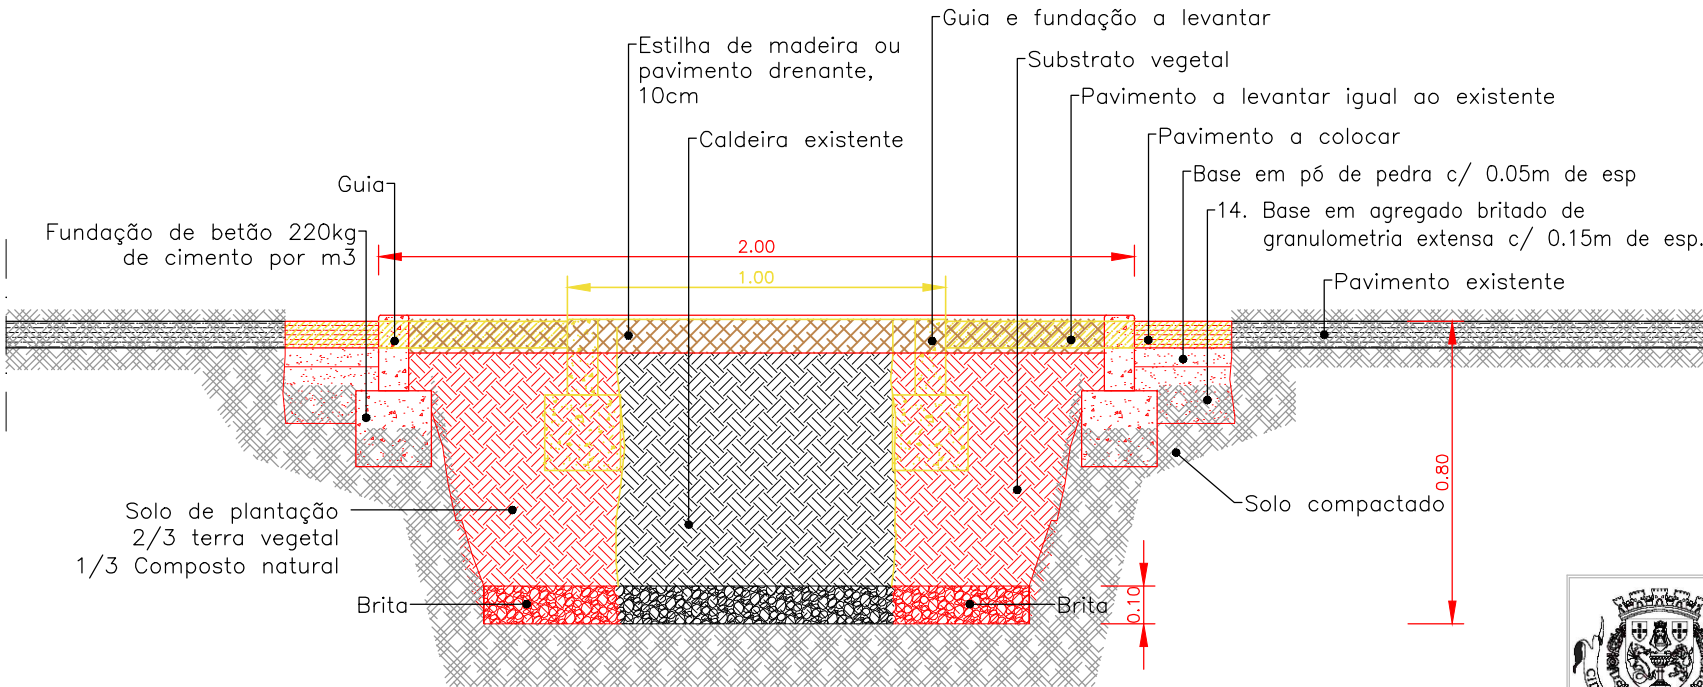

CORTE A – A'

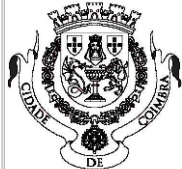

CÂMARA MUNICIPAL DE COIMBRA
DEPARTAMENTO ESPAÇO PÚBLICO
DIVISÃO DE PROJETOS

PROJETO:

Plano Municipal de Plantações 2024 / 2025
Rearborização de Caldeiras

Desenhado em AutoCAD, Licenciado para Câmara Municipal de Coimbra

Contem:

PLANTA E CORTE

Coordenação: José Martins, Arq.
Projeto: Bruno Quaresma, Eng.
Levantamento: _
Desenho: Manuel António Serralheiro

Datas: Abril 2024
Revisões:

Ref:
2024/300.40.002/12

Escala: 1/20

Fase:
Parte:

Plot style table: DEP_.ctb

Fol.n° 2