
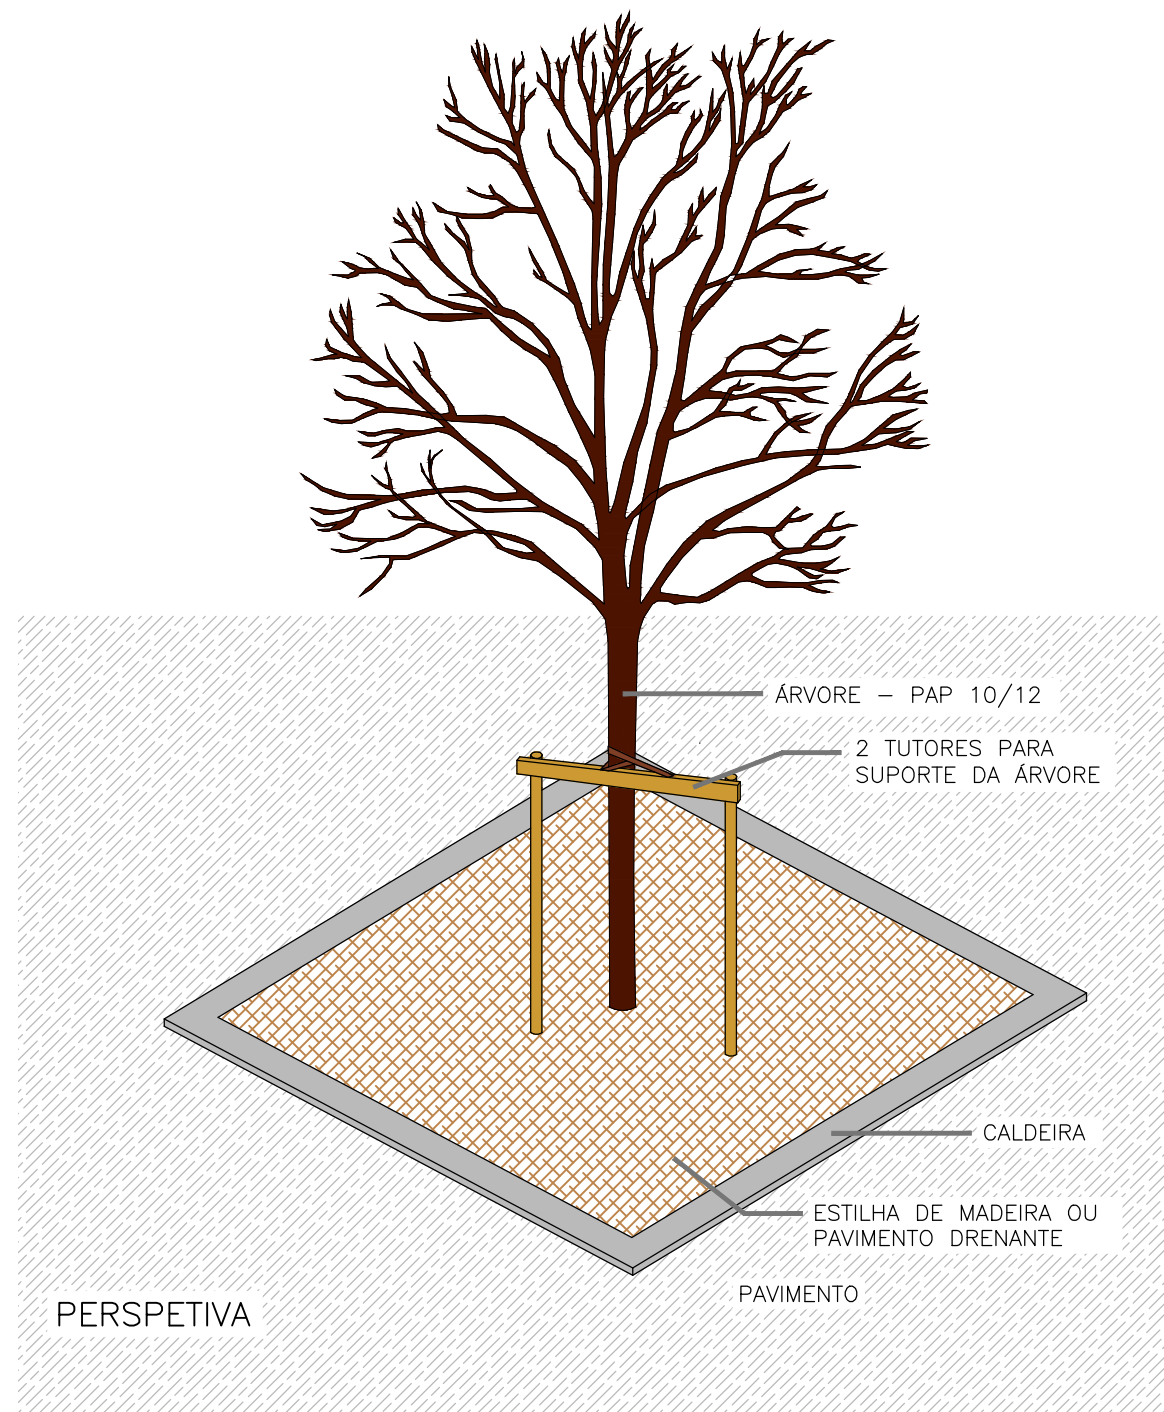
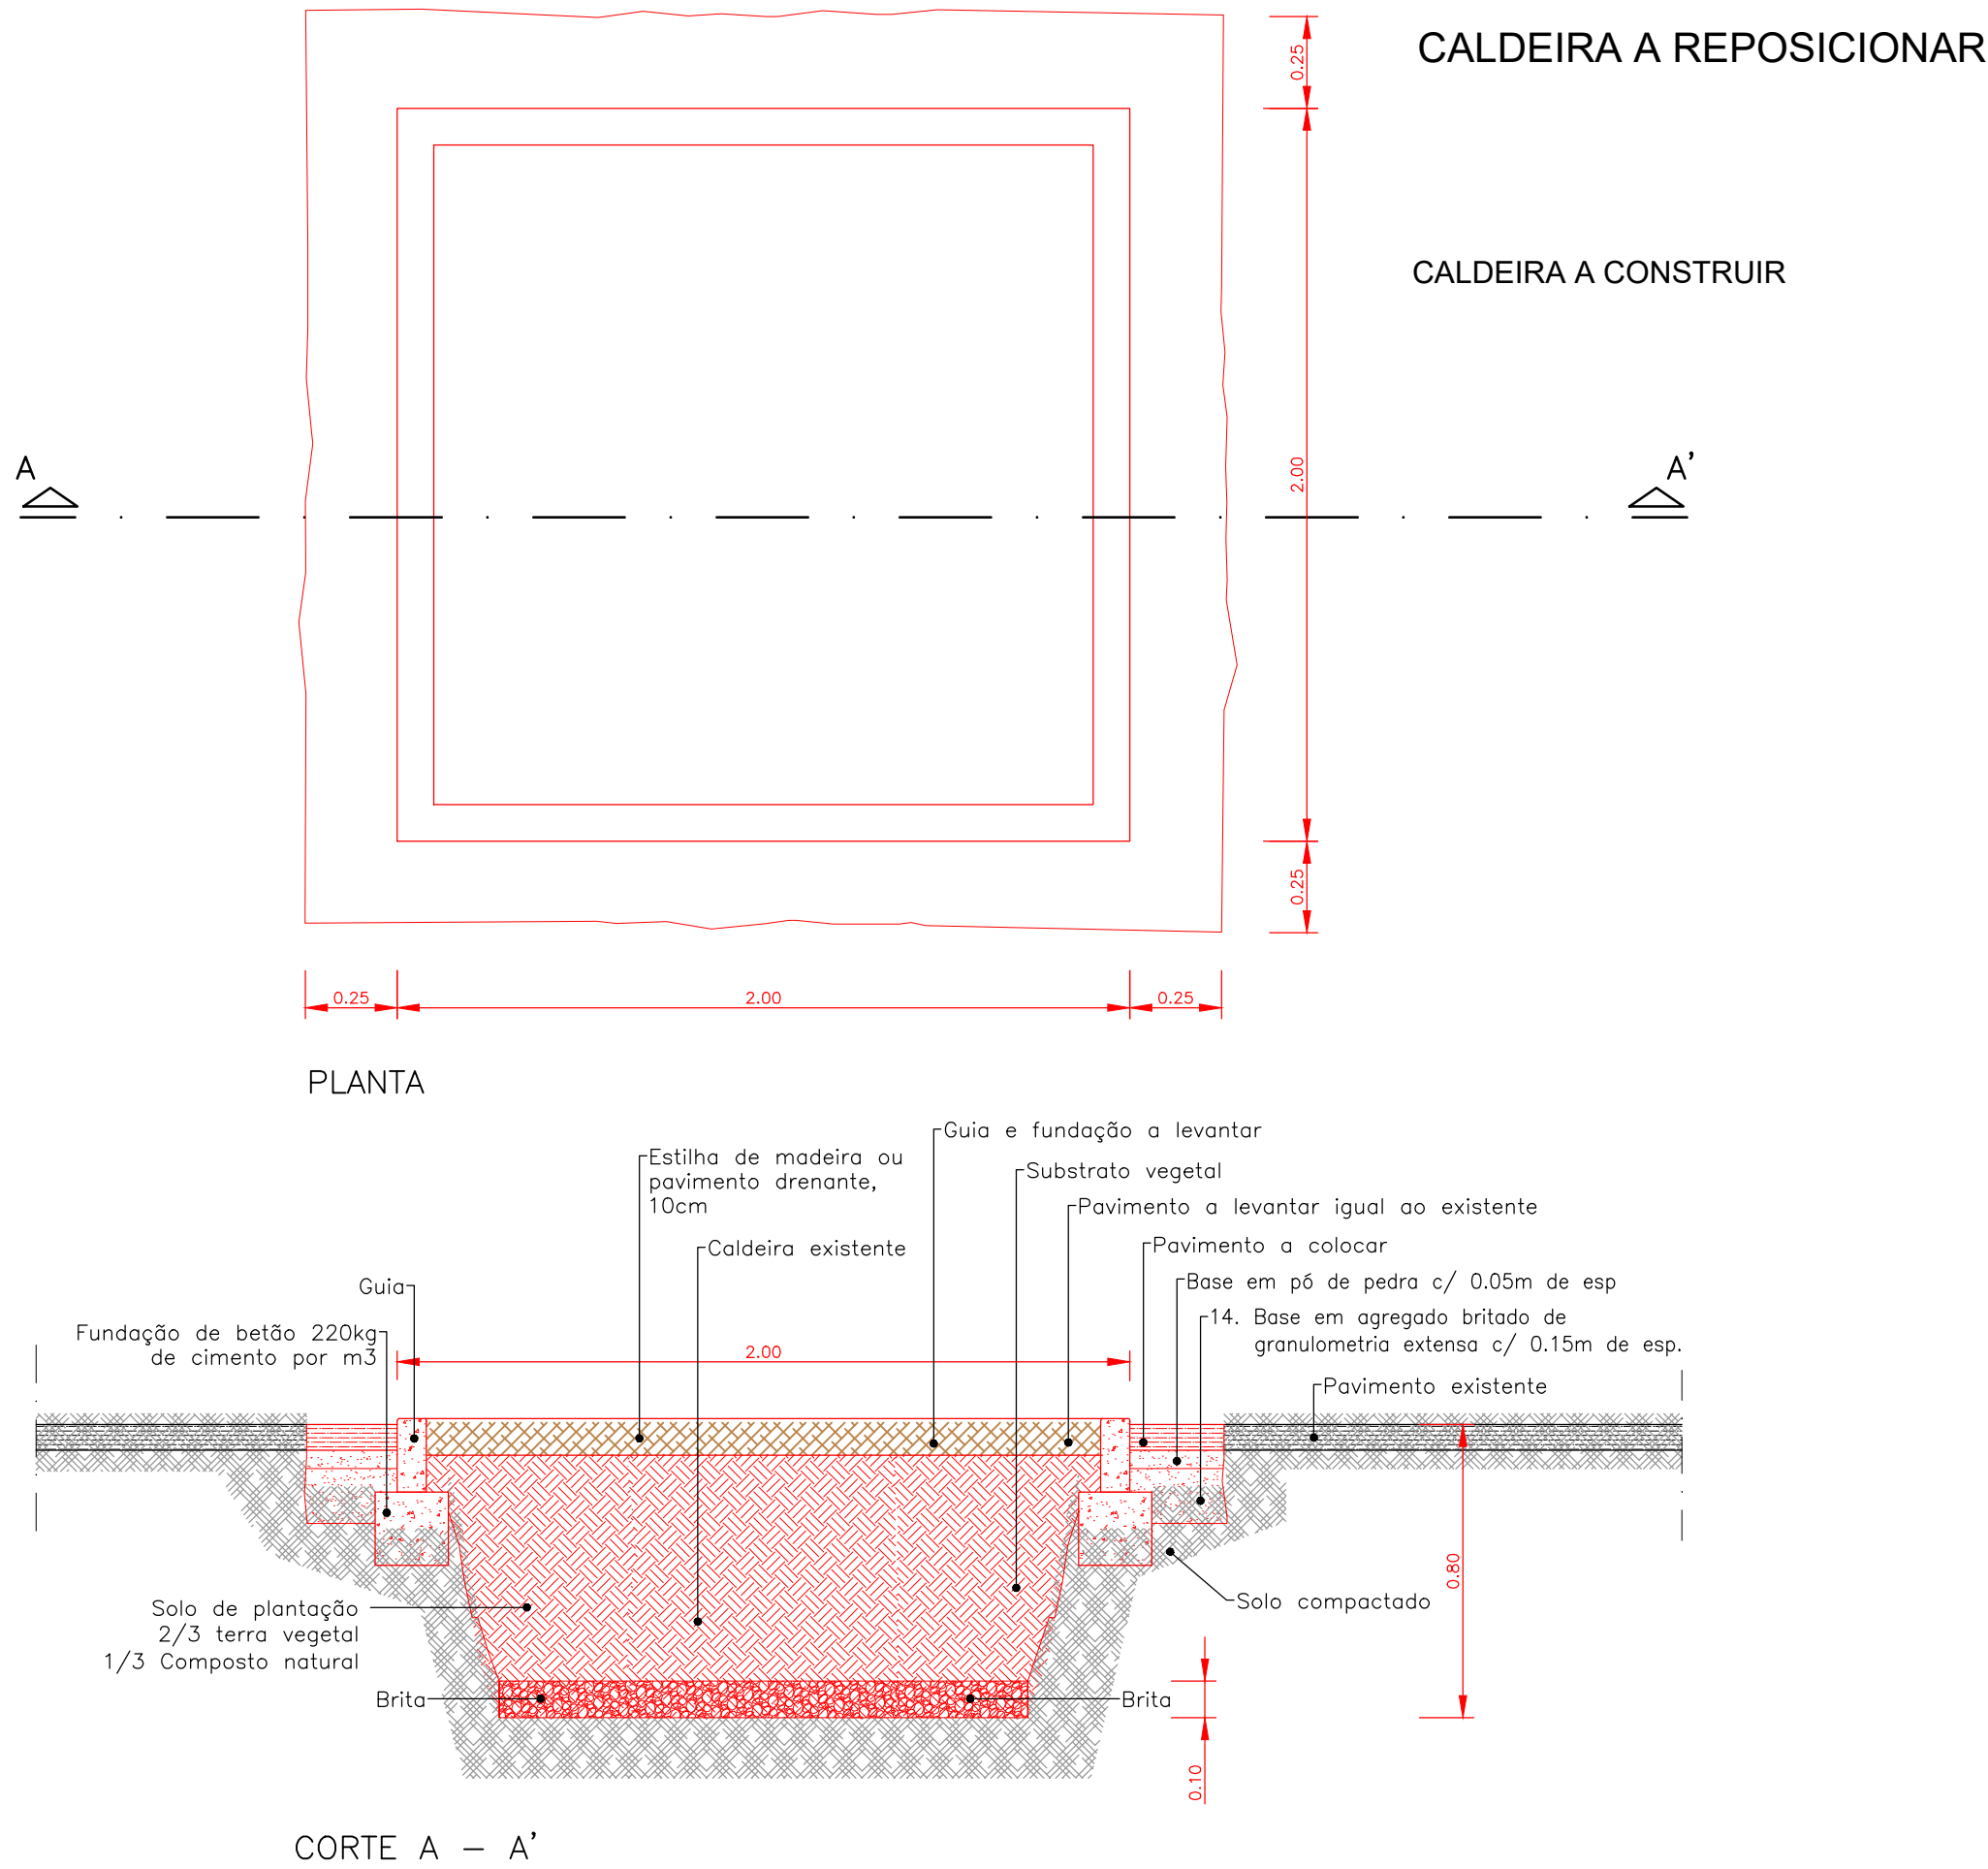


\\snc\files\partilha\DP\ARQUIVO\2024\300.40.002\12-Rep Arvores em Caldeiras Varias\10-PE\07_DESENHOS\edit\1_Caldeiras\arq

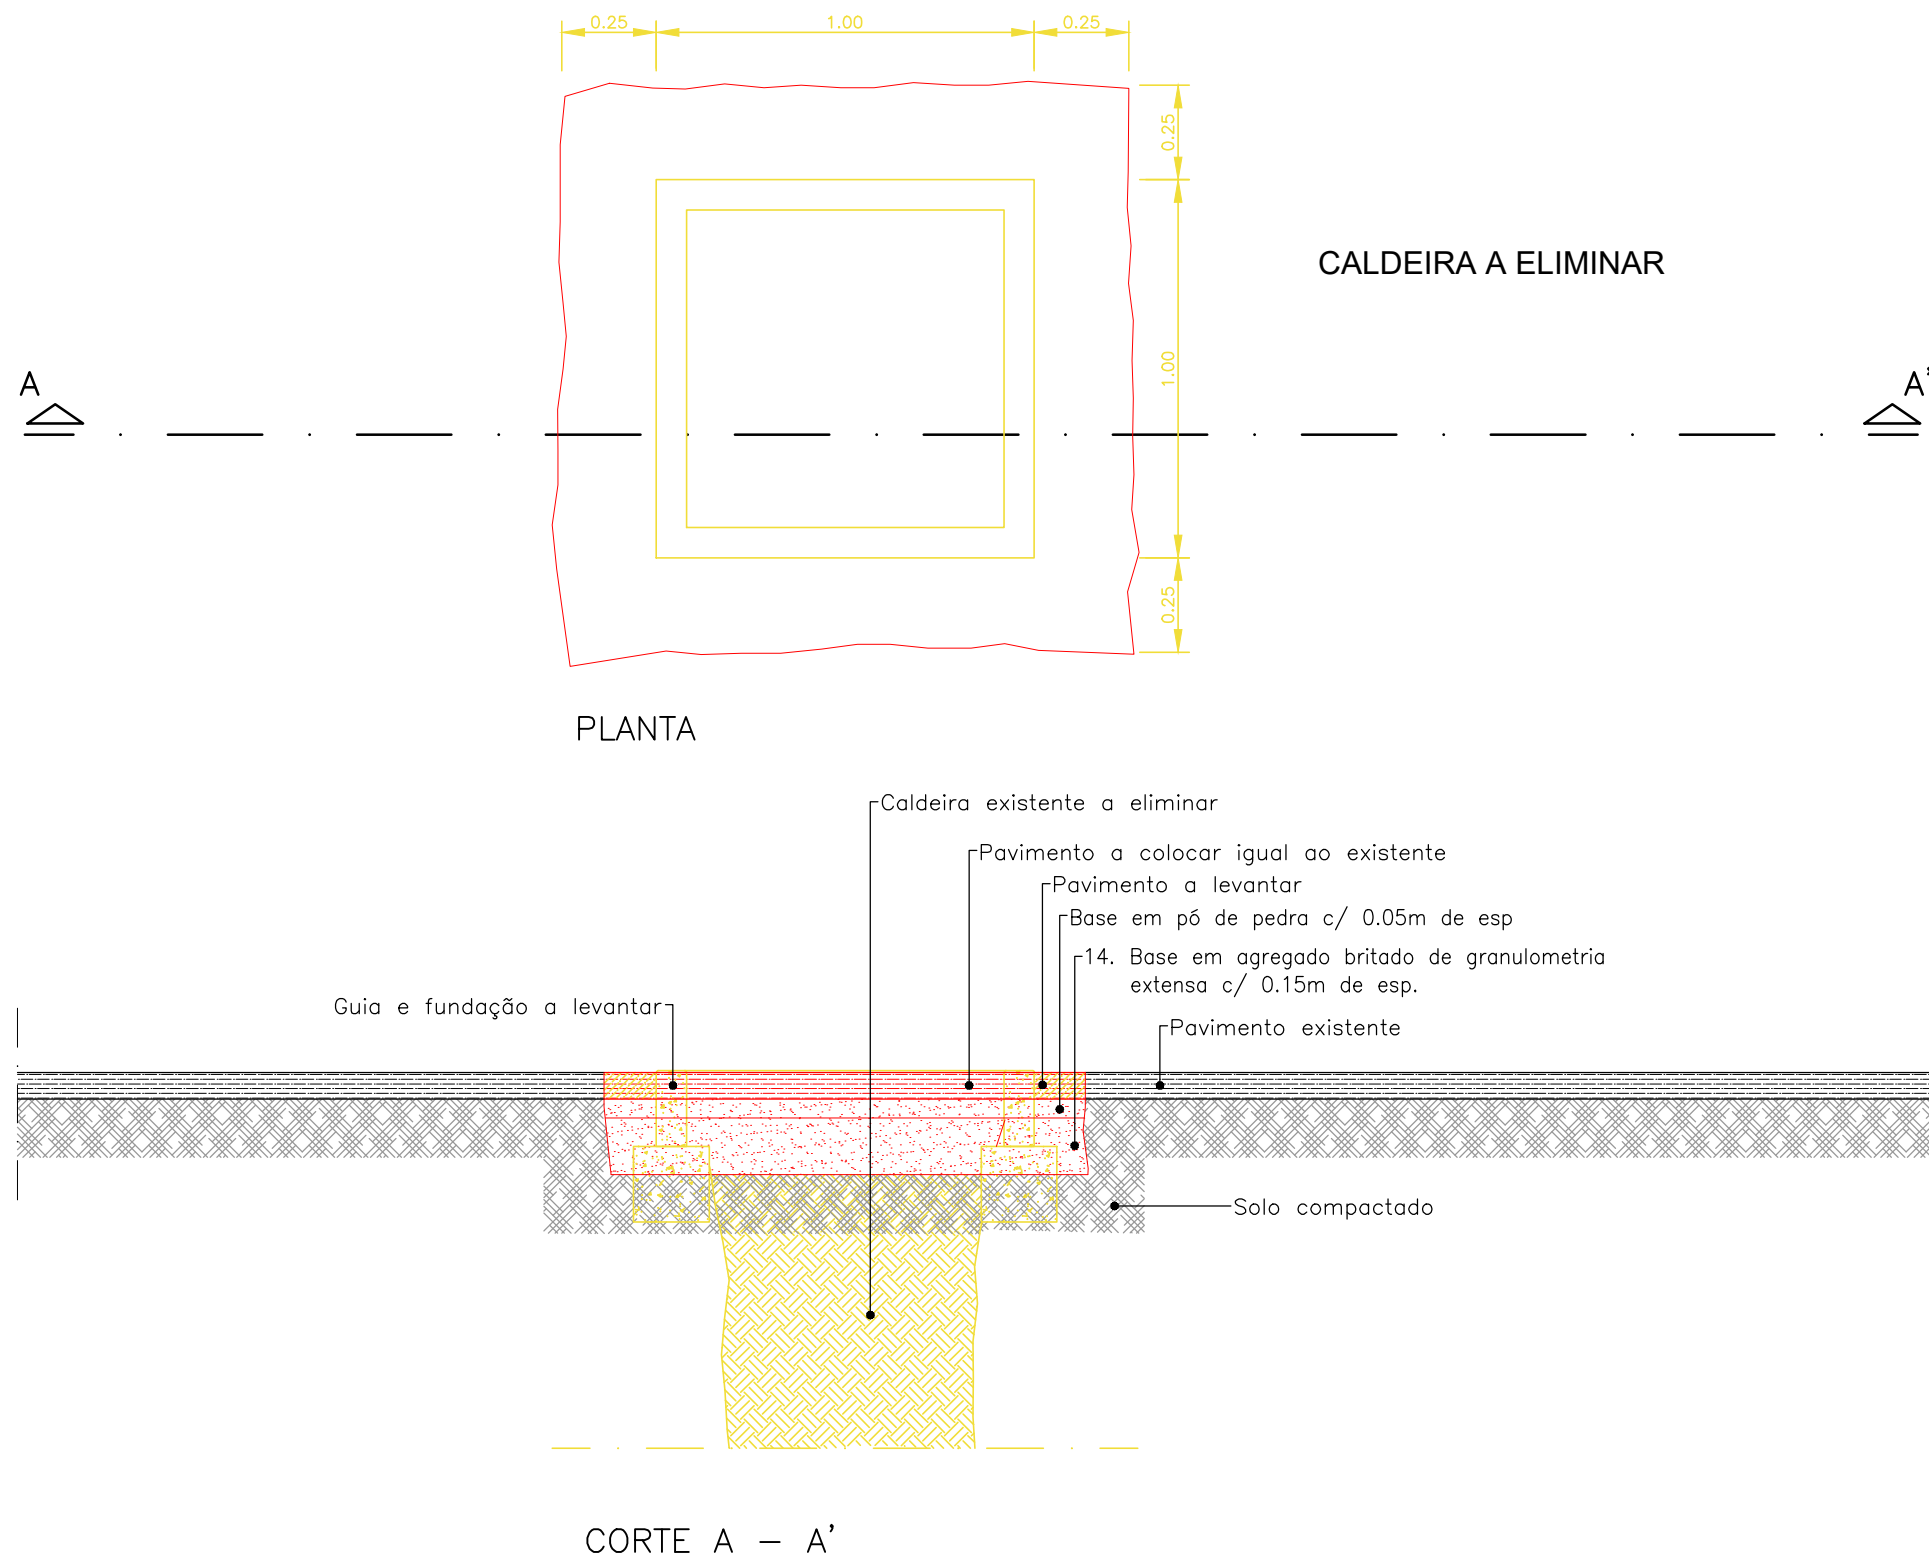

- Elementos a construir
- Elementos a demolir
- Elementos a manter

 CÂMARA MUNICIPAL DE COIMBRA DEPARTAMENTO ESPAÇO PÚBLICO DIVISÃO DE PROJETOS PROJETO: Plano Municipal de Plantações 2024 / 2025 Rearborização de Caldeiras	Contem: PLANTA E CORTE	
	Coordenação: José Martins, Arq. Projeto: Bruno Quaresma, Eng. Levantamento: _ Desenho: Manuel António Serralheiro	Datas: Abril 2024 Revisões:
	Ref: 2024/300.40.002/12	Escalas: 1/20 Fase: Parte:
	Plot style table: DEP_...ctb	Fol.nº 3
	Desenhado em AutoCAD, Licenciado para Câmara Municipal de Coimbra	