


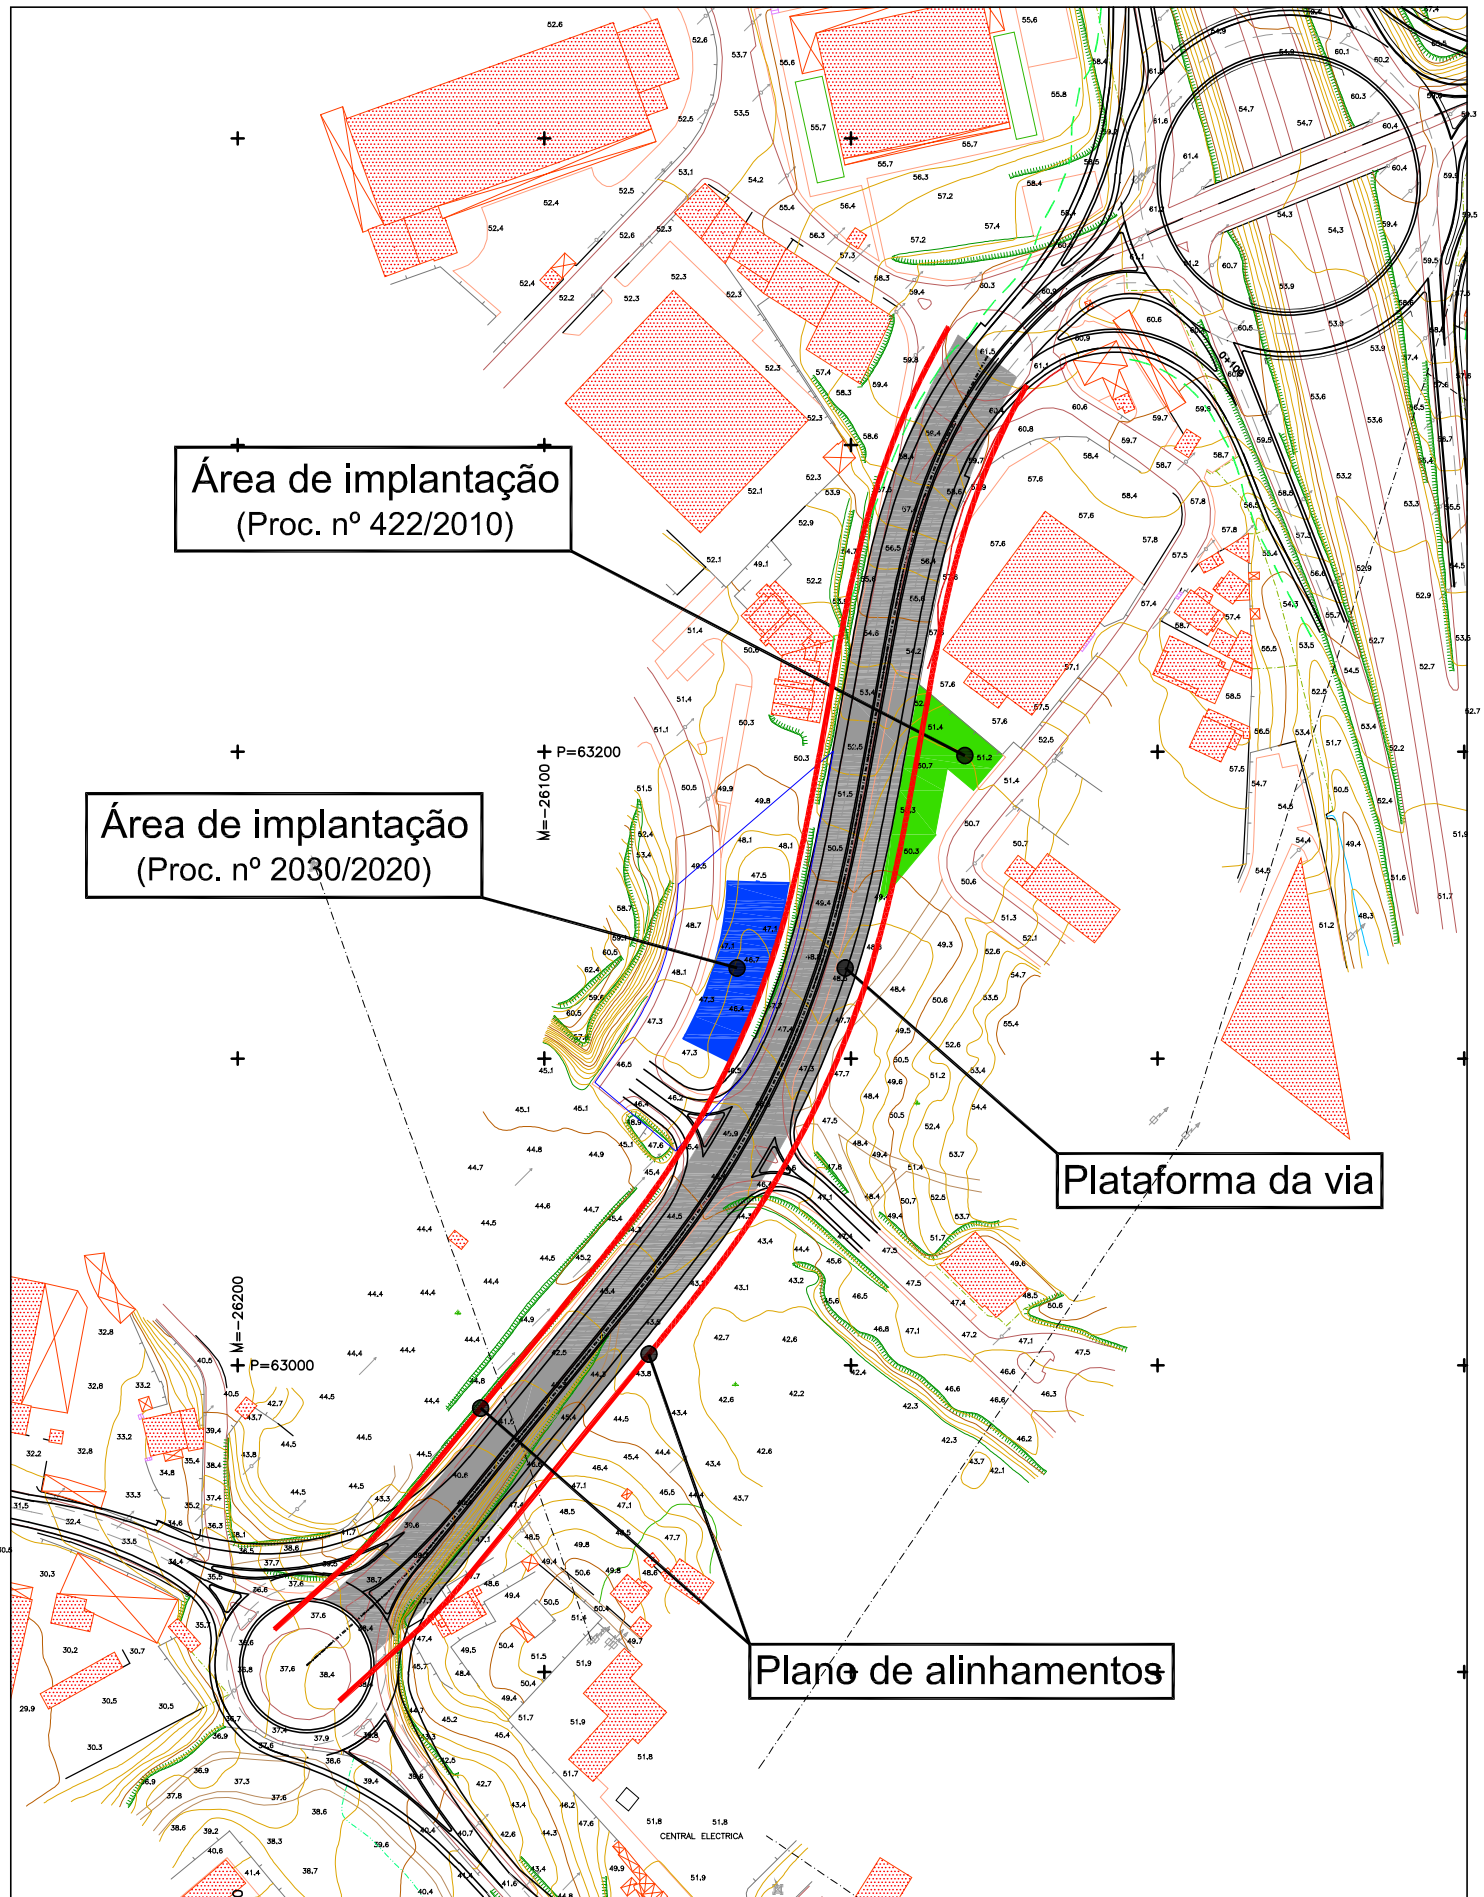

CÂMARA MUNICIPAL
COIMBRA

Departamento de Estudos Estratégicos, Planeamento e Desenvolvimento Territorial | Divisão de Planeamento Territorial

Elaborou:
Jorge Barata

ANEXO III

PROPOSTA DE PLANO DE ALINHAMENTOS
(sobre levantamento topográfico, com o anteprojecto aprovado da via,
afastamento de 4 m à plataforma e de 15.75 m ao eixo)



escala: 1:2000

jan 2023