

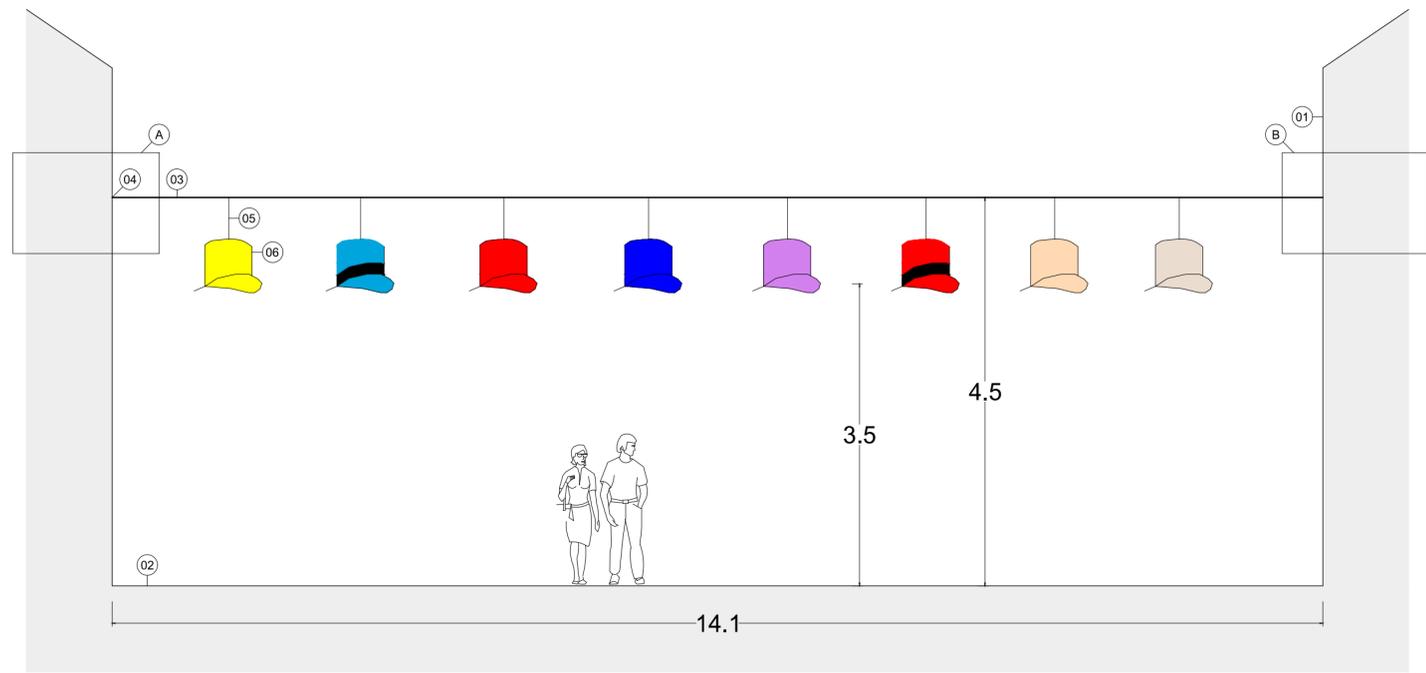


PERFIL C1  
RUA ADELINO VEIGA

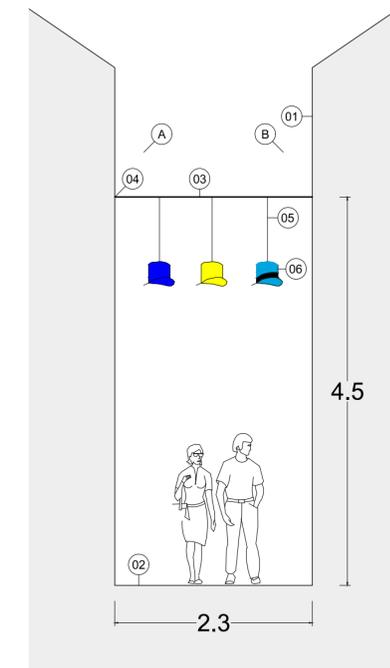

PERFIL C2  
RUA ADELINO VEIGA

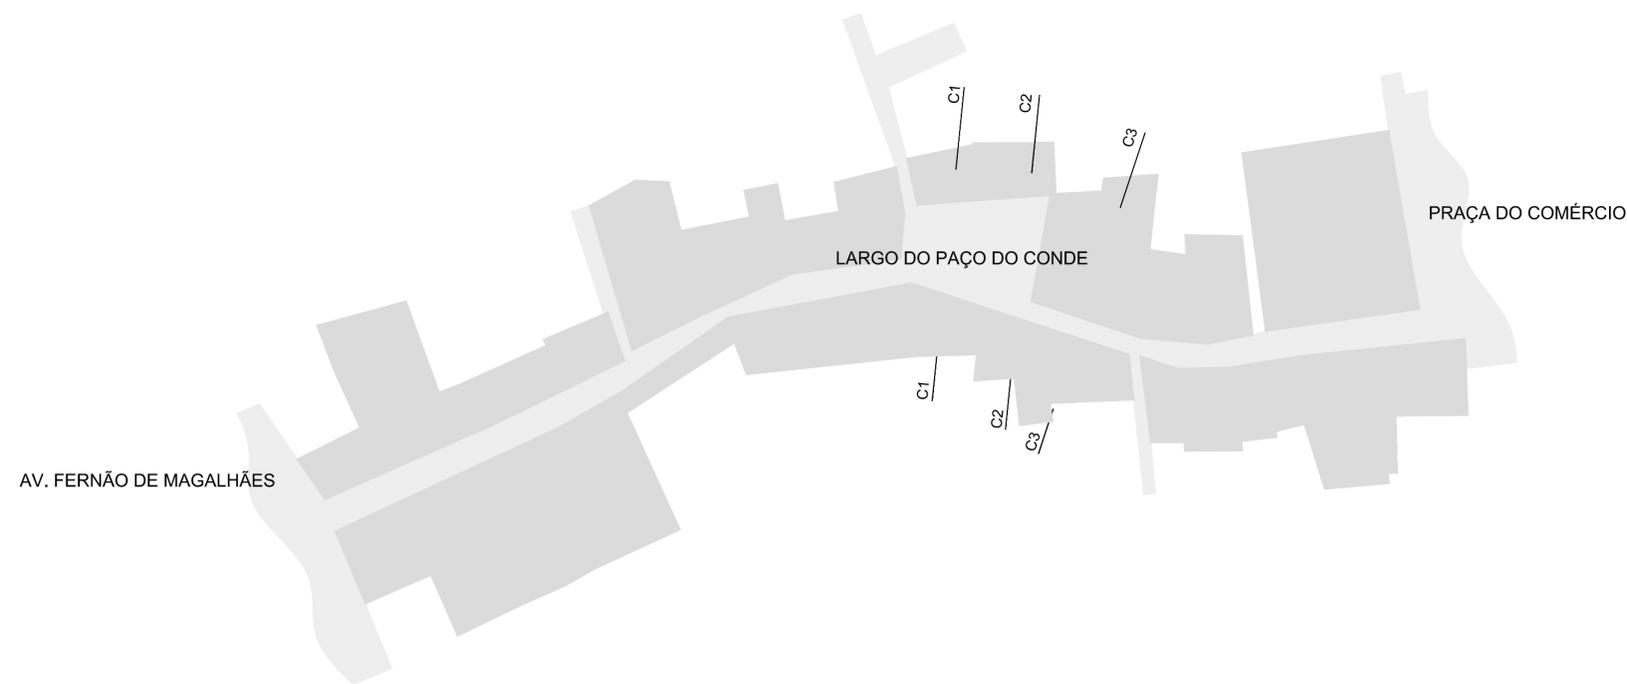

PERFIL C3  
RUA ADELINO VEIGA

- Legenda:
- 01 Edifício existente
  - 02 Pavimento existente
  - 03 Cabo de aço
  - 04 Fixação aos edifícios
  - 05 Prumo de sustentação
  - 06 Cartola
  - 07 Bengala
  - A Pormenor A
  - B Pormenor B



CÂMARA MUNICIPAL DE COIMBRA  
DEPARTAMENTO DE ESPAÇO PÚBLICO  
DIVISÃO DE PROJETOS

PROJETO:

Colorir a Baixa com a  
festa da Universidade

PROJETO DE EXECUÇÃO

Desenhado em AutoCAD, Licenciado para Câmara Municipal de Coimbra

Contem: RUA ADELINO VEIGA  
Perfis Transversais

Levantou:	Projeto: Florbela Oliveira, Arq.ª	Data: 26.06.2024
Desenhou:	Projeto: Bruno Quaresma, Eng.ª	Rev1:
Ref:	2023/300.40.002/31	Rev2:
Plot style table:	Esc. 1/50	Parte:
		Fol.n.º