


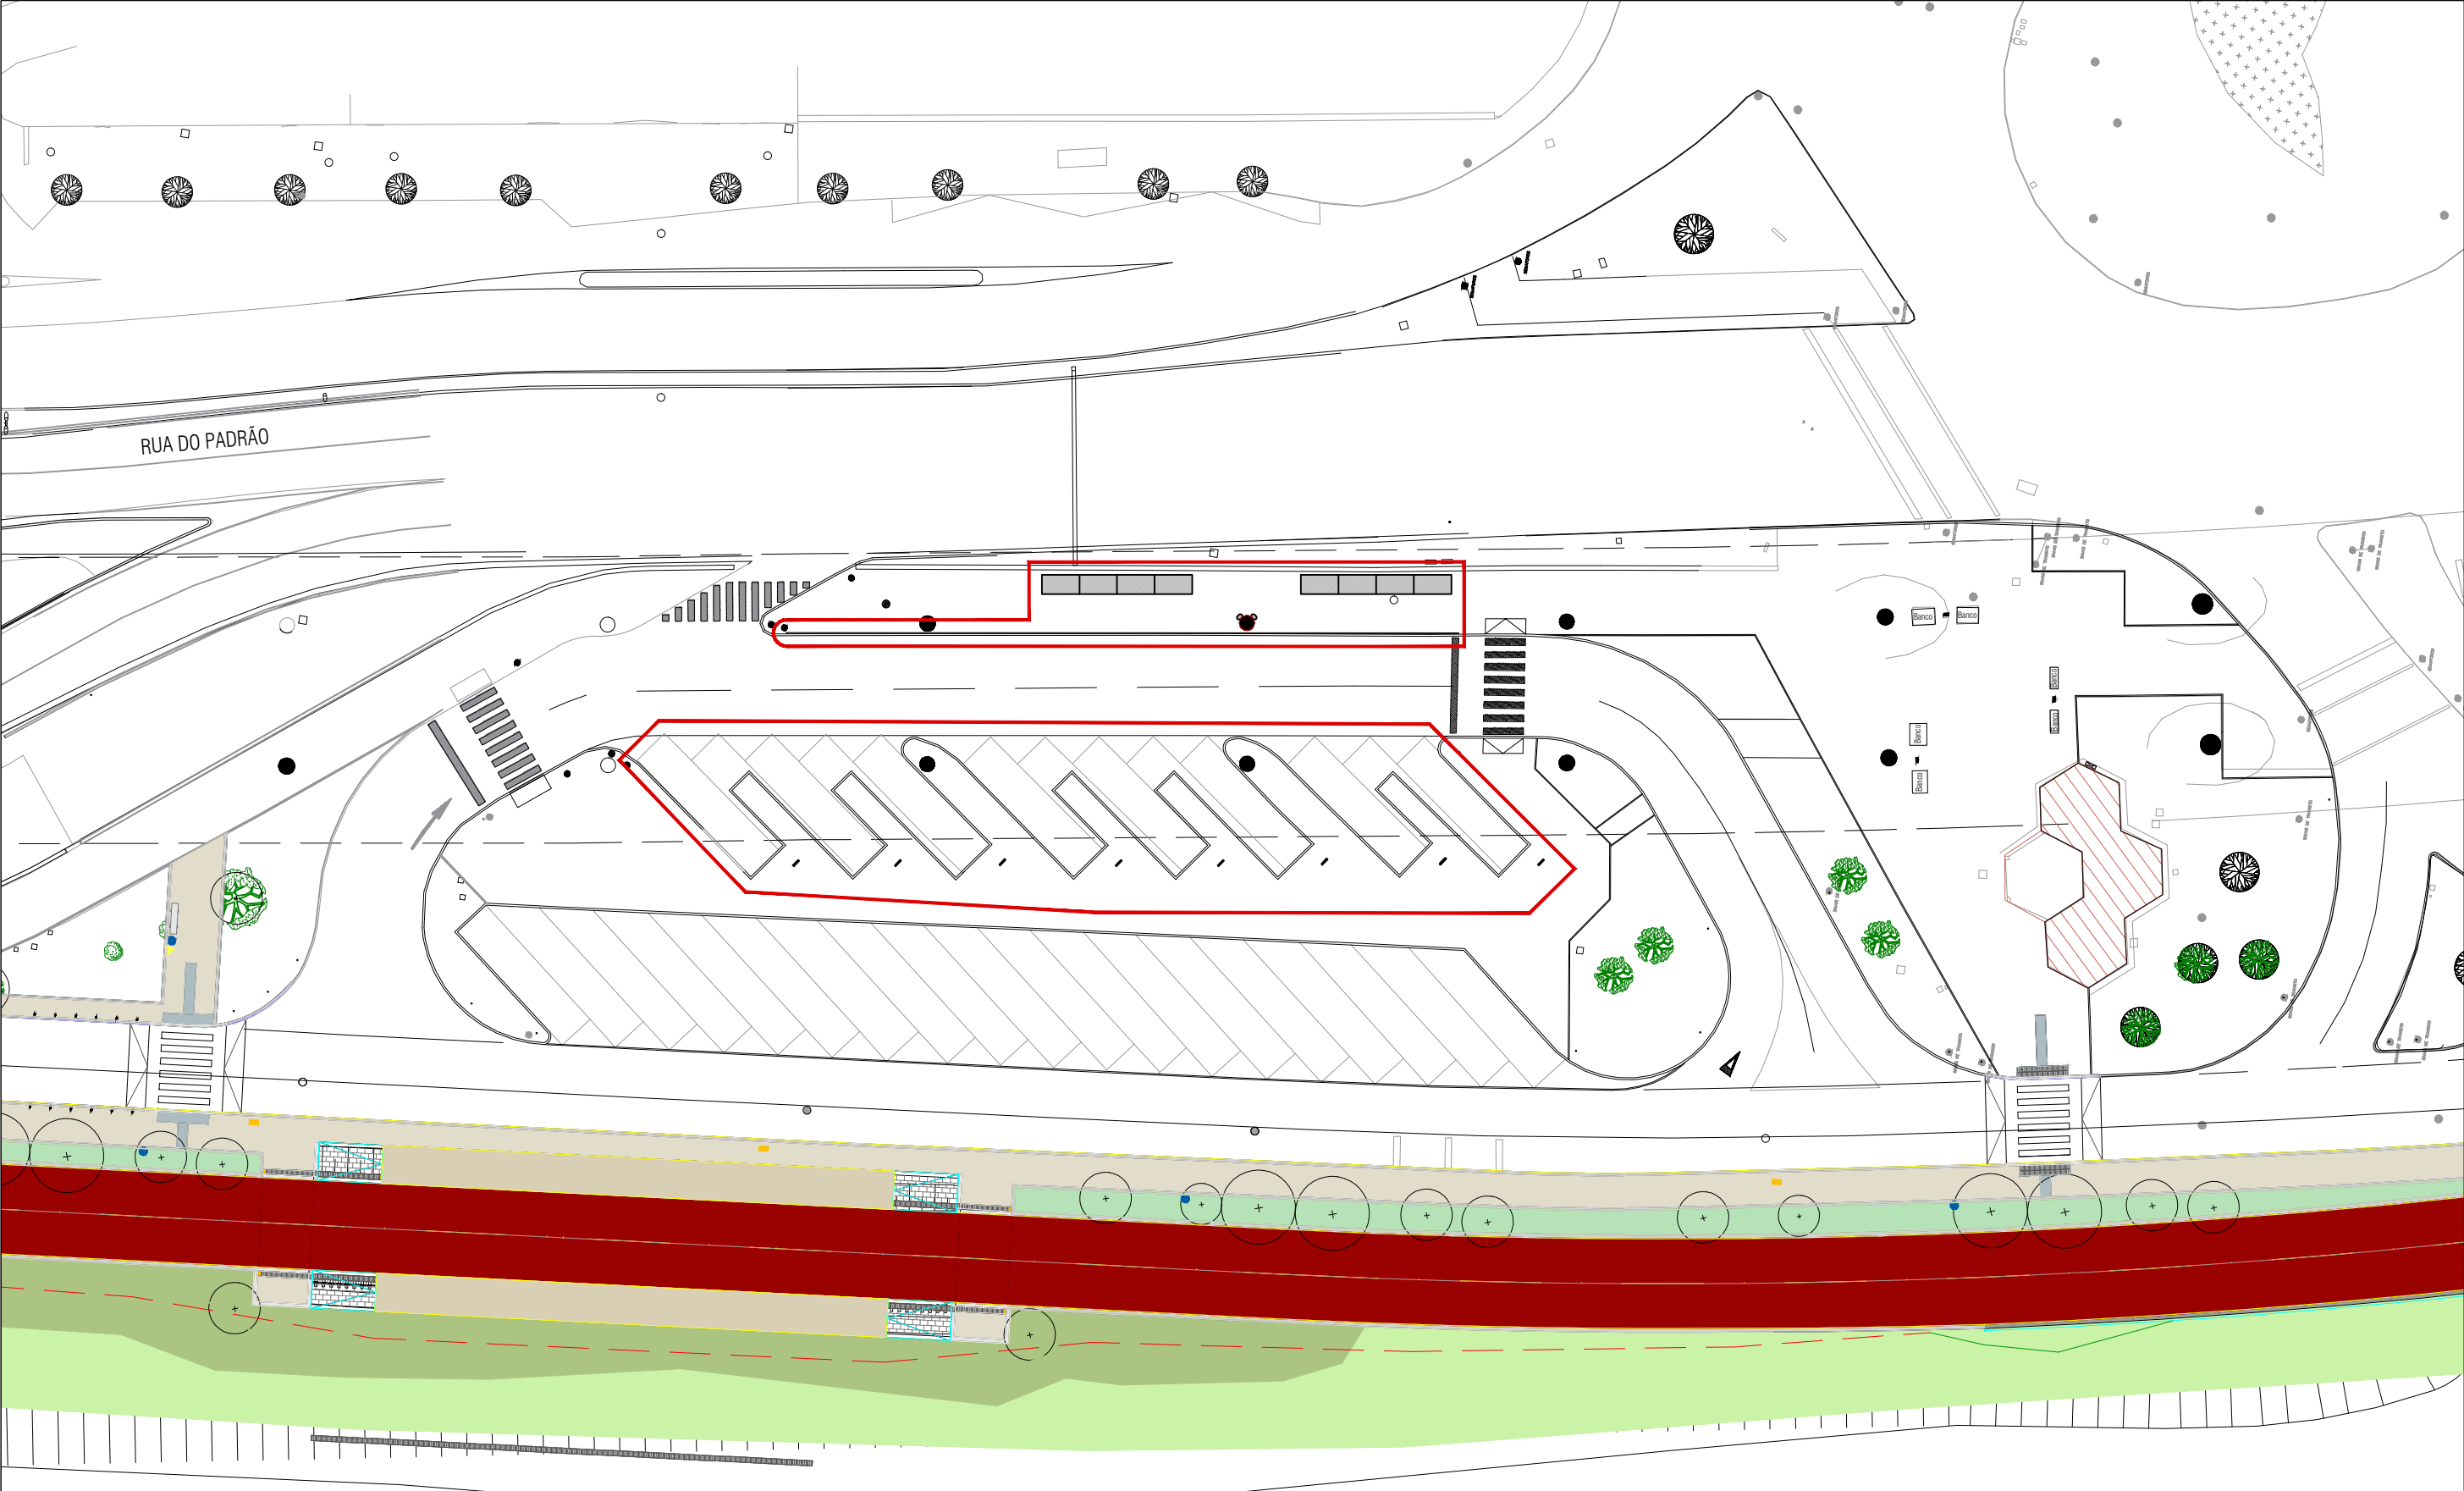

CÂMARA MUNICIPAL DE COIMBRA
DEPARTAMENTO DE ESPAÇO PÚBLICO
DIVISÃO DE PROJETOS

PROJETO:

PARAGEM DA REDE EXPRESSOS
REABILITAÇÃO DO ESPAÇO
CASA DO SAL

Contém:
PROPOSTA – PLANTA DE IMPLANTAÇÃO COM
A LOCALIZAÇÃO DA PARAGEM DO METRO

Levantou:	Data: mar 2024
Projetou: Florbela Oliveira	Rev1: jun 2024
Desenhou:	Rev2:

Ref: 2023/300.40.002/5	Escala: 1/500	Parte: Fase: Proj. Execução
---------------------------	---------------	--------------------------------

Fol.n° 3.01