


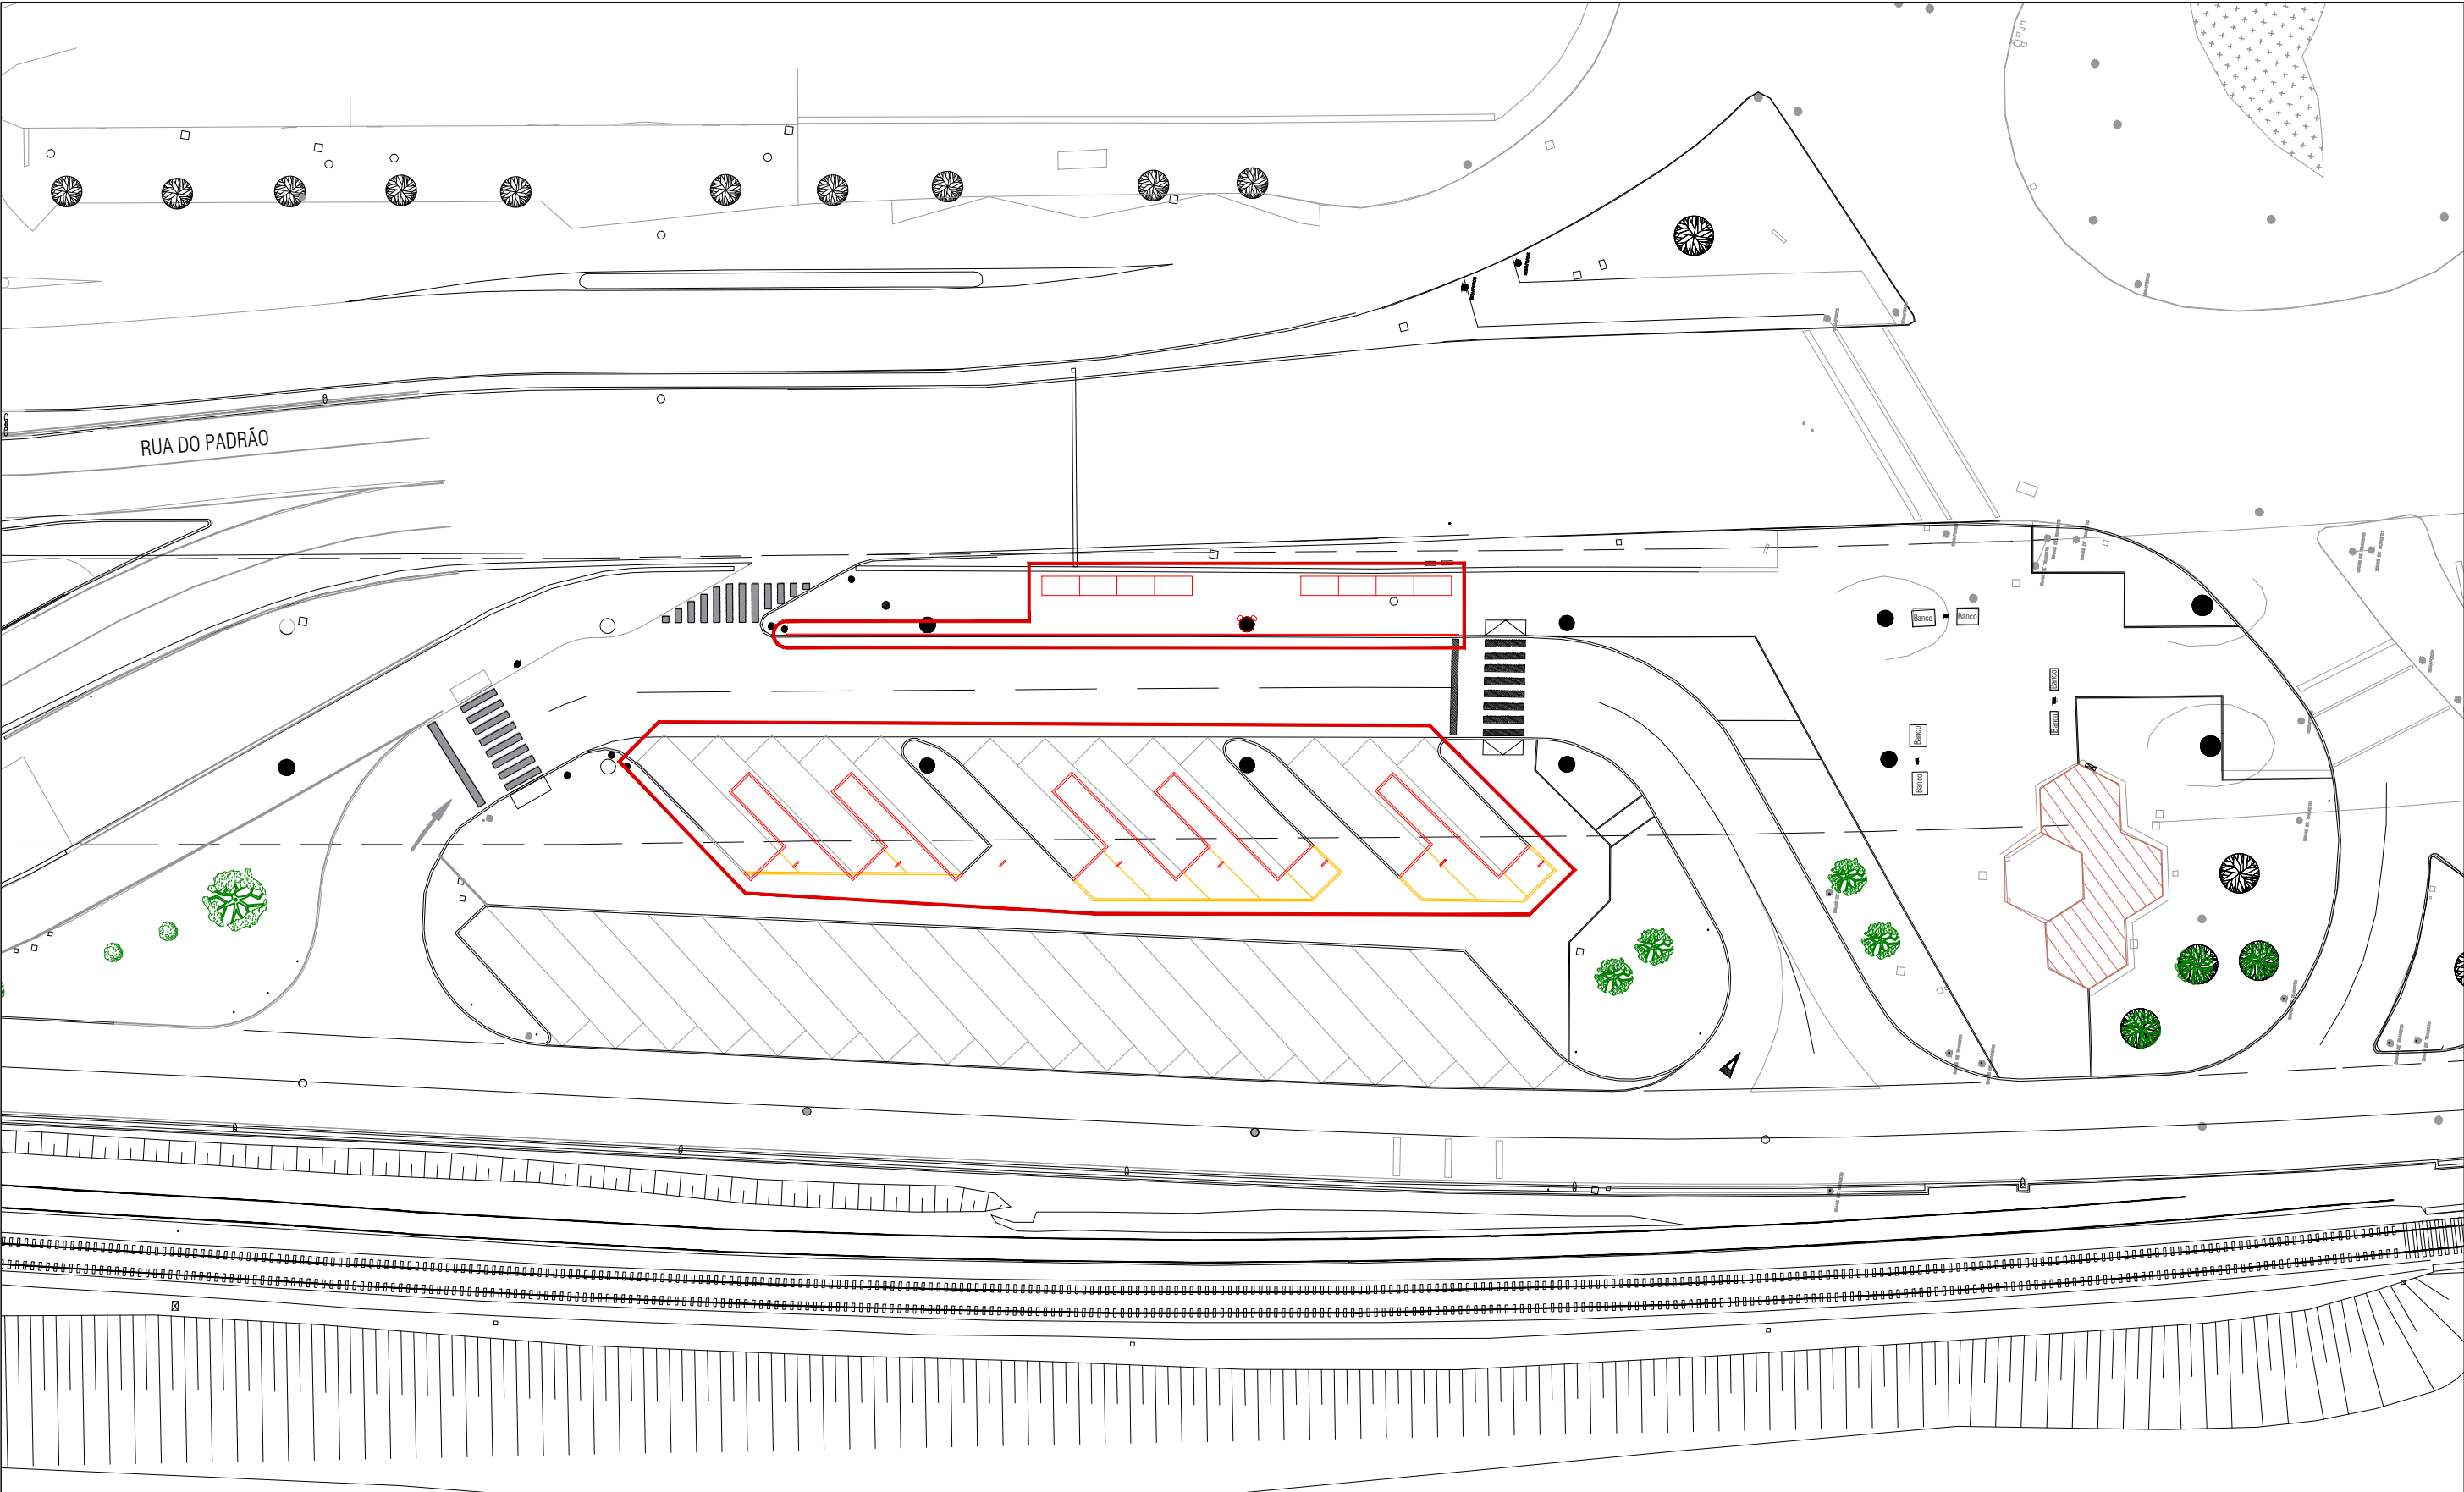

CÂMARA MUNICIPAL DE COIMBRA
DEPARTAMENTO DE ESPAÇO PÚBLICO
DIVISÃO DE PROJETOS

PROJETO:

PARAGEM DA REDE EXPRESSOS
REABILITAÇÃO DO ESPAÇO
CASA DO SAL

Contém:
ALTERAÇÕES – PLANTA DE IMPLANTAÇÃO
COM A LOCALIZAÇÃO DA PARAGEM DO METRO

Levantou:	Data: mar 2024	
Projetou: Florbela Oliveira	Rev1: jun 2024	
Desenhou:	Rev2:	
Ref:	Escala: 1/500	Parte:
2023/300.40.002/5		Fase: Proj. Execução
		Fol.n° 2.01