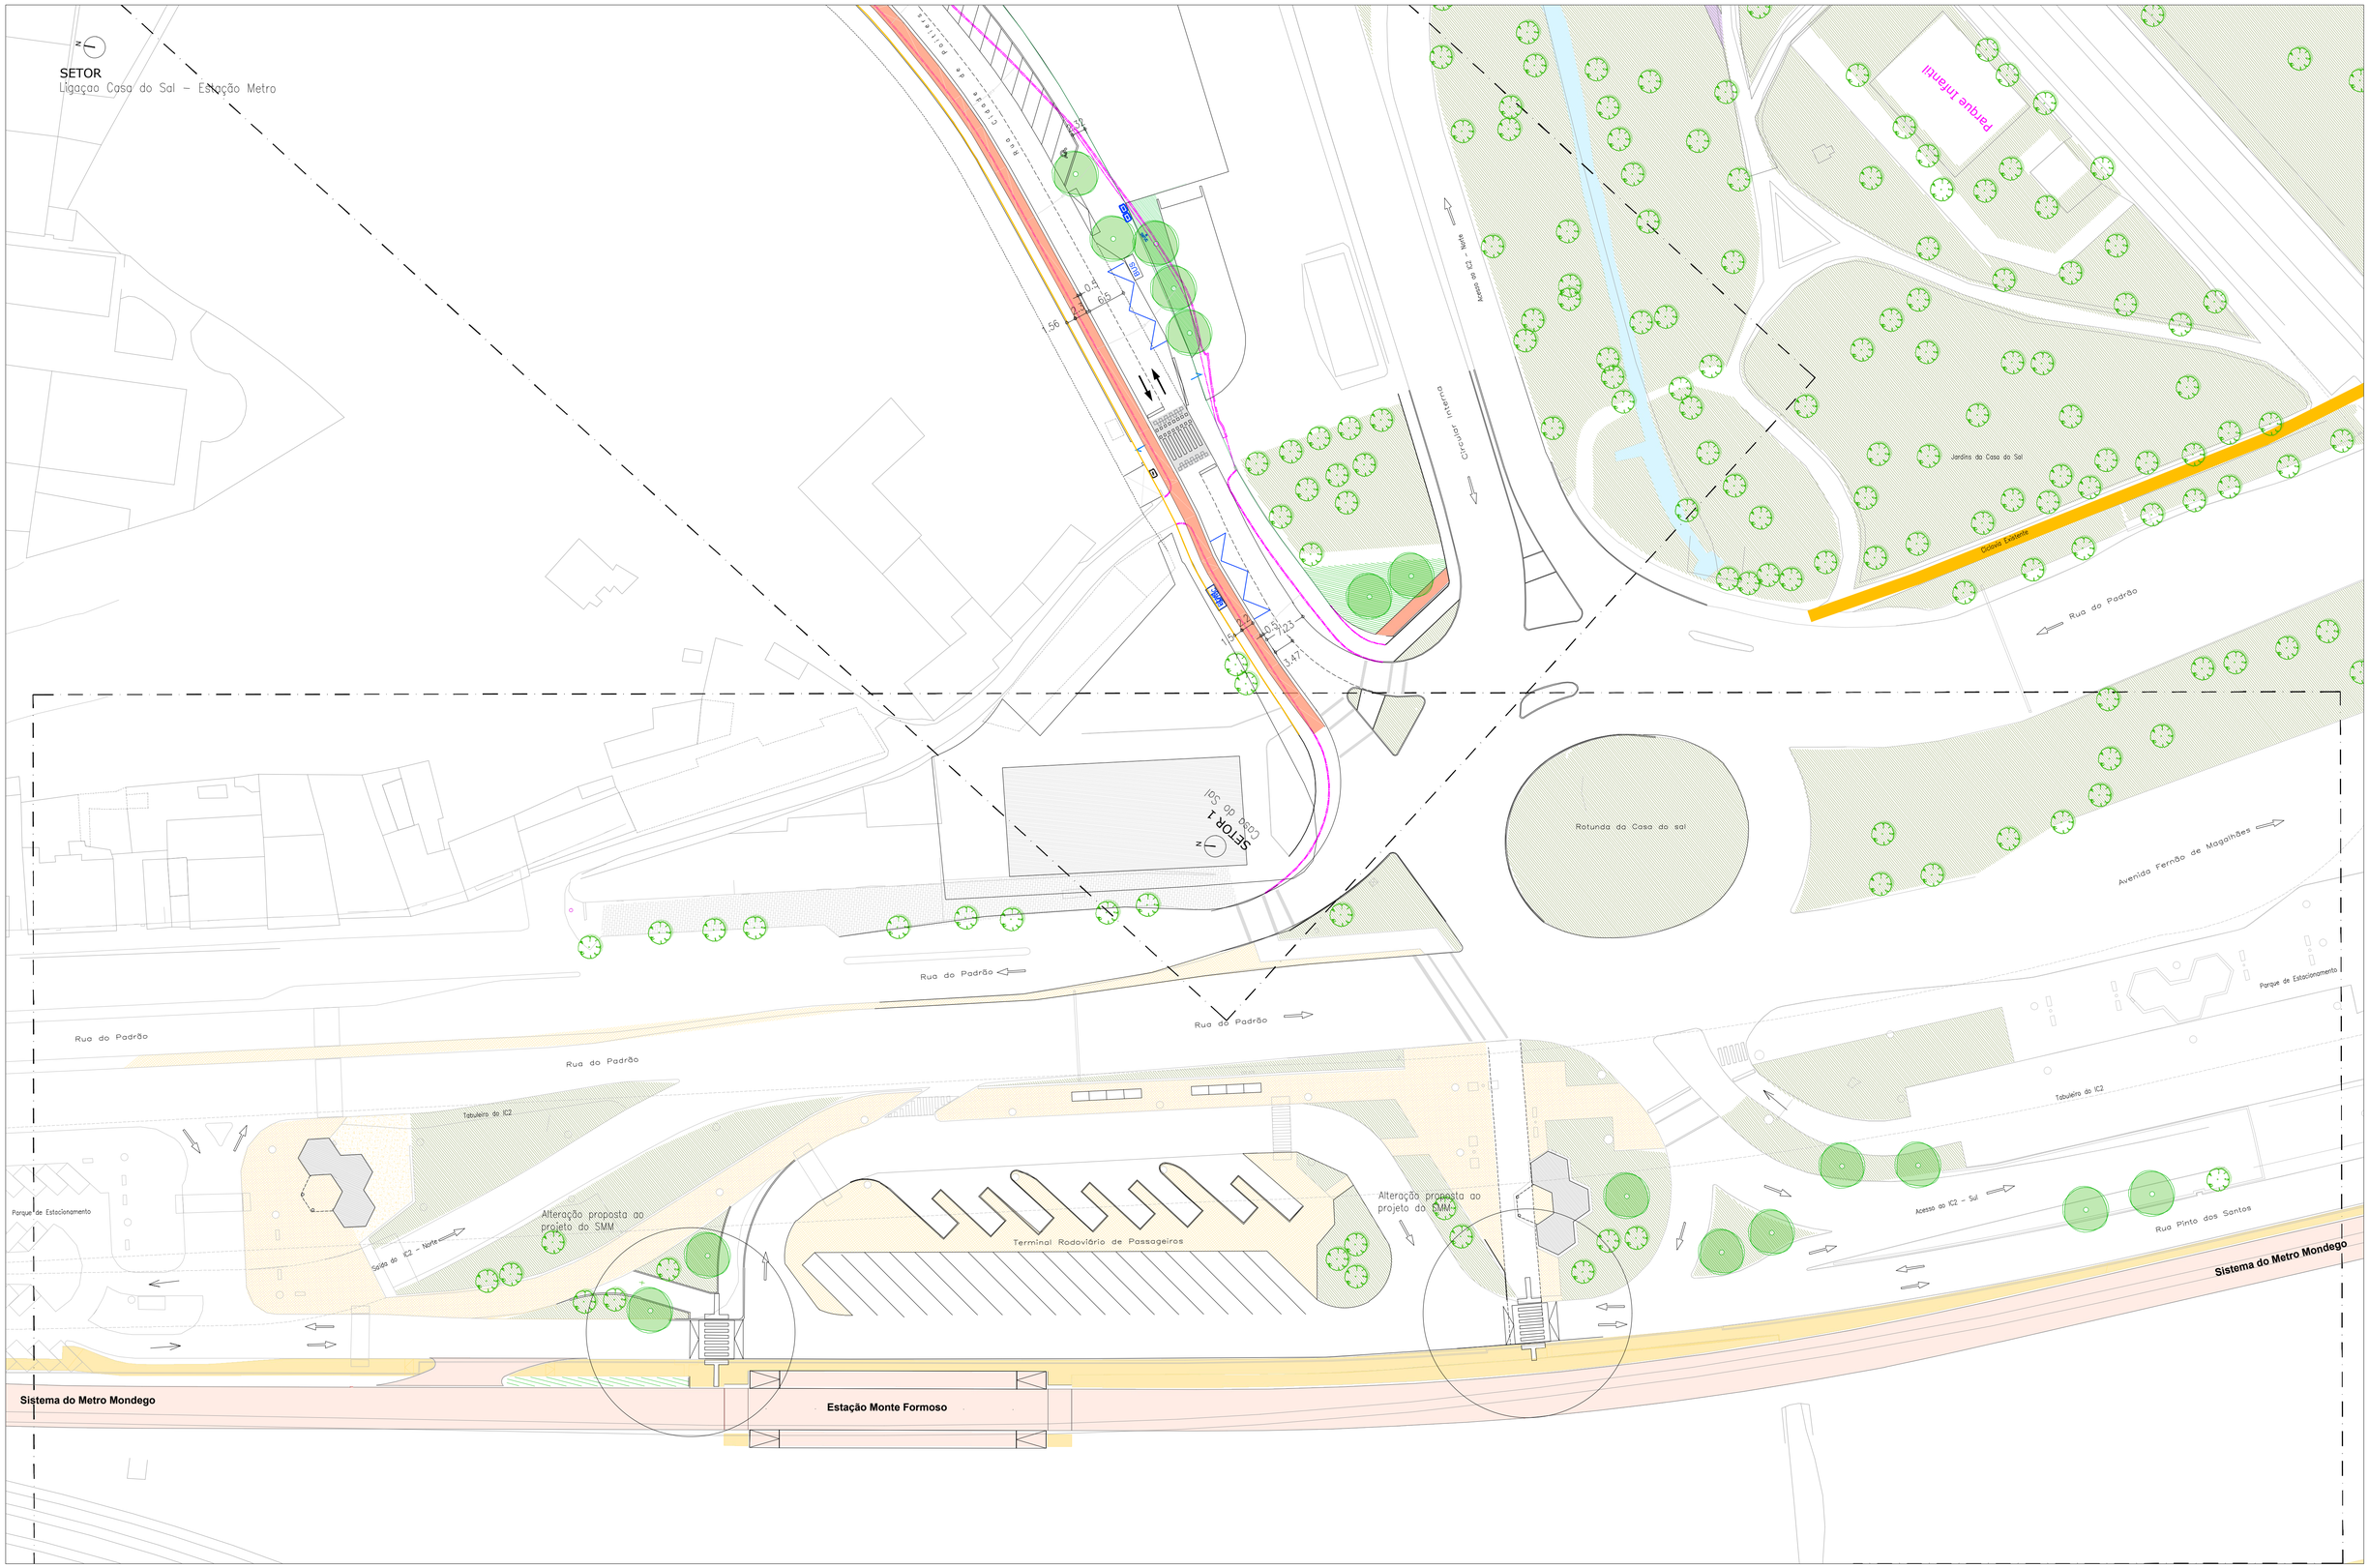

URBANISMO

- Ciclovia Bidirecional (2,20m)
- Passadeiras de peões e ciclistas
- Percursos Pedonais
- Passadeiras sobrelevadas de peões/ciclistas
- Lancis existentes, a alterar

PAISAGISMO

- Árvores existentes
- Jardins/parques existente
- Árvores a plantar
- Jardins/parques existente a intervir

SIMBOLOGIA

- Sentidos de circulação viária
- BUS Abrigo/paragem SMTUC
- Acessos viários a logradouros
- Pilaretes balizadores

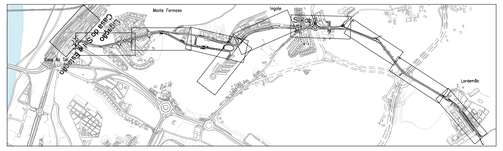

CÂMARA MUNICIPAL DE COIMBRA
DEPARTAMENTO ESPAÇO PÚBLICO
DIVISÃO DE PROJETOS

PROJETO:

Ciclovia de Coimbra
Eixo Casa do Sal / Monte Formoso - Lordemão

Desenhado em AutoCAD, Licenciado para Câmara Municipal de Coimbra

Contem: Plano Geral – Ligação à Casa do Sal e Estação	
Coordenação: Projeta: Joana Sobral, Arq. Pai. Levantamento: Sérgio Escada Desenho: Emília Ana Araújo	Datas: Janeiro 2025 Revisões: A- jan 2025
Ref: 2025/300.40.002/01 — Escalas: Esc. 1/500	Fase: Estudo Prévio Parte:
Plot style table: DEP_paisagismo2CICLOV.ctb	Fol.nº PLA 01

\\omcifileq\Portinha\DPI\ARQUIVO\2023\300.40.002\1_Ciclovia Lordemão\1_EstudoPrevio\PLA 01-04_PGeralCic-Lordemao_DP3-JAN25.dwg ≫ emilia_a 20.01.2025