

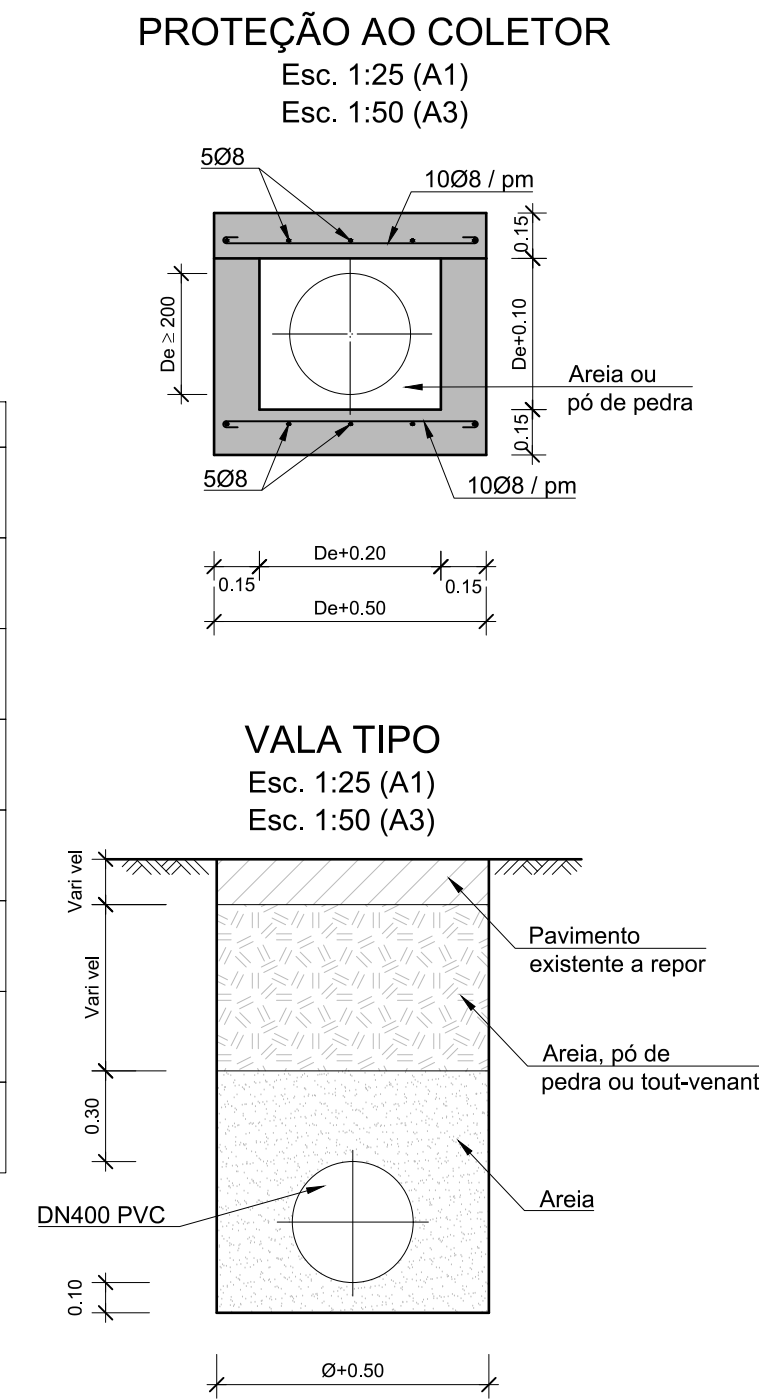


Antes de se iniciarem os trabalhos de escavação deverão ser identificados todos os serviços afetados ficando ao encargo do empreiteiro a sua reposição.

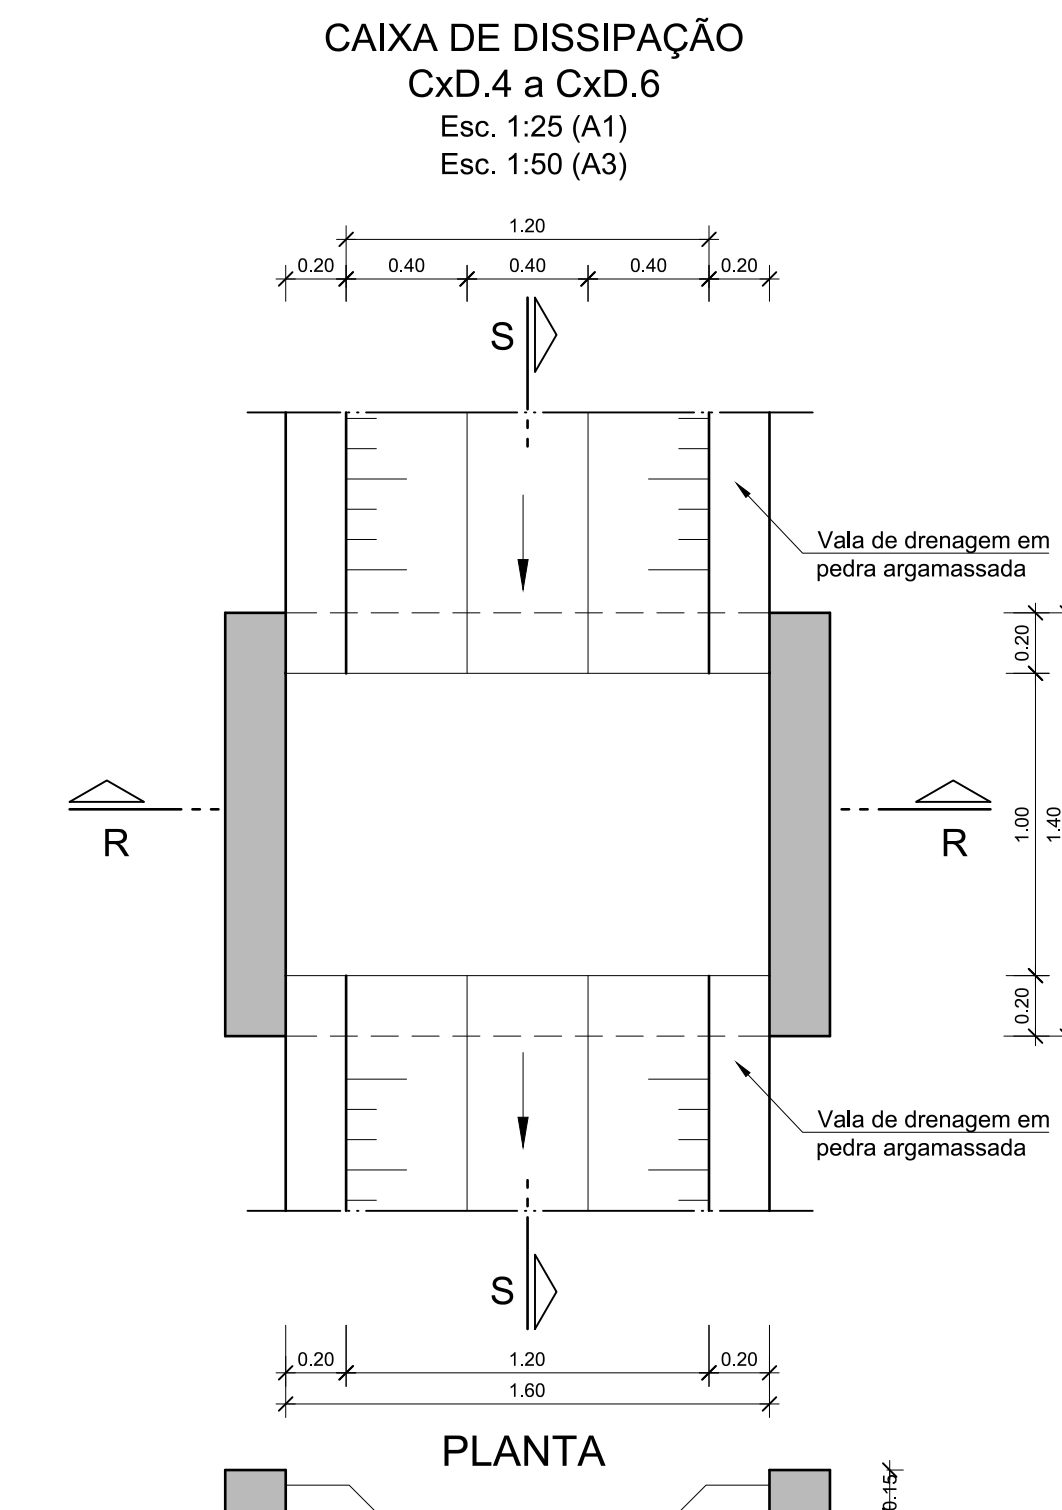





PERFIL LONGITUDINAL
Esc. 1:100 (A1)
Esc. 1:200 (A3)

Antes de se iniciarem os trabalhos de escavação deverão ser identificados todos os serviços afetados ficando ao encargo do empreiteiro a sua reposição.

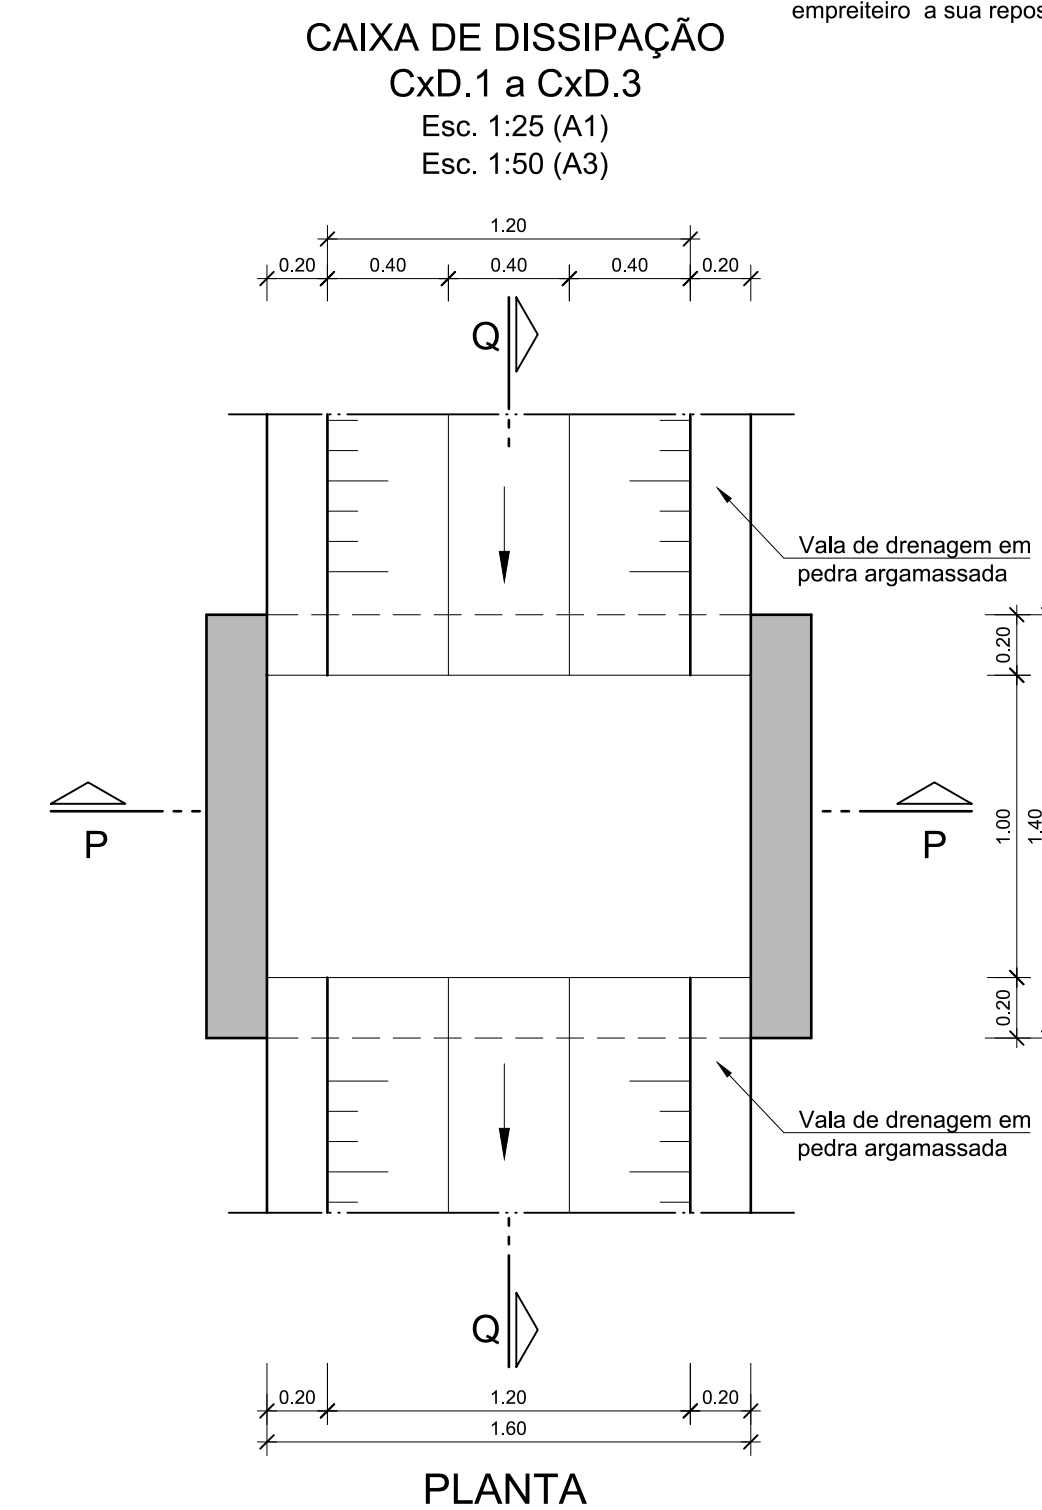

- REDE DE ALTA RESISTÊNCIA TIPO "ATLAS H-8 SW-300x500x8"
- REDE DE PROTEÇÃO EXISTENTE A REMOVER
- GEOMALHA TIPO "EROSAMAT T3"
- REDE DE ALTA RESISTÊNCIA TIPO "ATLAS H-8 SW-250x500x8"
- PREENCHIMENTO DE CONSOLAS
- BETÃO PROJETADO (5+5+5cm), PIGMENTADO DE COR OCRE ($e=0.15m$) REFORÇADO COM DUAS MALHAS ELETROSSOLDADAS AQ50 E SISTEMA DE DRENOS, PREGAGENS E GEODRENOS
- BETÃO DE REGULARIZAÇÃO
- BARREIRA ESTATICA / RIGIDA
- VALETA MEIA CANA Ø400
- VALETA MEIA CANA Ø500
- VALETA MEIA CANA Ø600
- VALA DE DRENAGEM EM PEDRA ARGAMASSADA
- TUBAGEM EM PEAD COR PRETA
- TUBAGEM EM PVC
- CAIXA DE LIGAÇÃO
- CAIXA DE DISSIPACAO DE ENERGIA
- SISTEMA DE DRENAGEM PLUVIAL EXISTENTE
- CÂMARA DE RAMAL DE LIGAÇÃO (CRL)

- 1 - LEVANTAMENTO TOPOGRÁFICO ELABORADO PELA EMPRESA LANDCOBA, EM JULHO DE 2018.
- 2 - REDE DE DRENAGEM PLUVIAL REPRESENTADA DE ACORDO COM O CADASTRO FORNECIDO PELA "ÁGUAS DE COIMBRA".
- 3 - AS INTERVENÇÕES COMPLEMENTARES JUNTO AO LOTE 29 NÃO DE ENQUADRAM NO ÂMBITO DA PRESENTE EMPREITADA. SEGUNDO INFORMAÇÃO TRANSMITIDA VERBALMENTE PELO ENCARREGADO DA OBRA A DECORRER NO REFERIDO LOTE, ESTAS INTERVENÇÕES DEVERÃO SER REALIZADAS ANTES DO INÍCIO DOS TRABALHOS, NO ÂMBITO DA OBRA DO LOTE 29, EM CURSO.

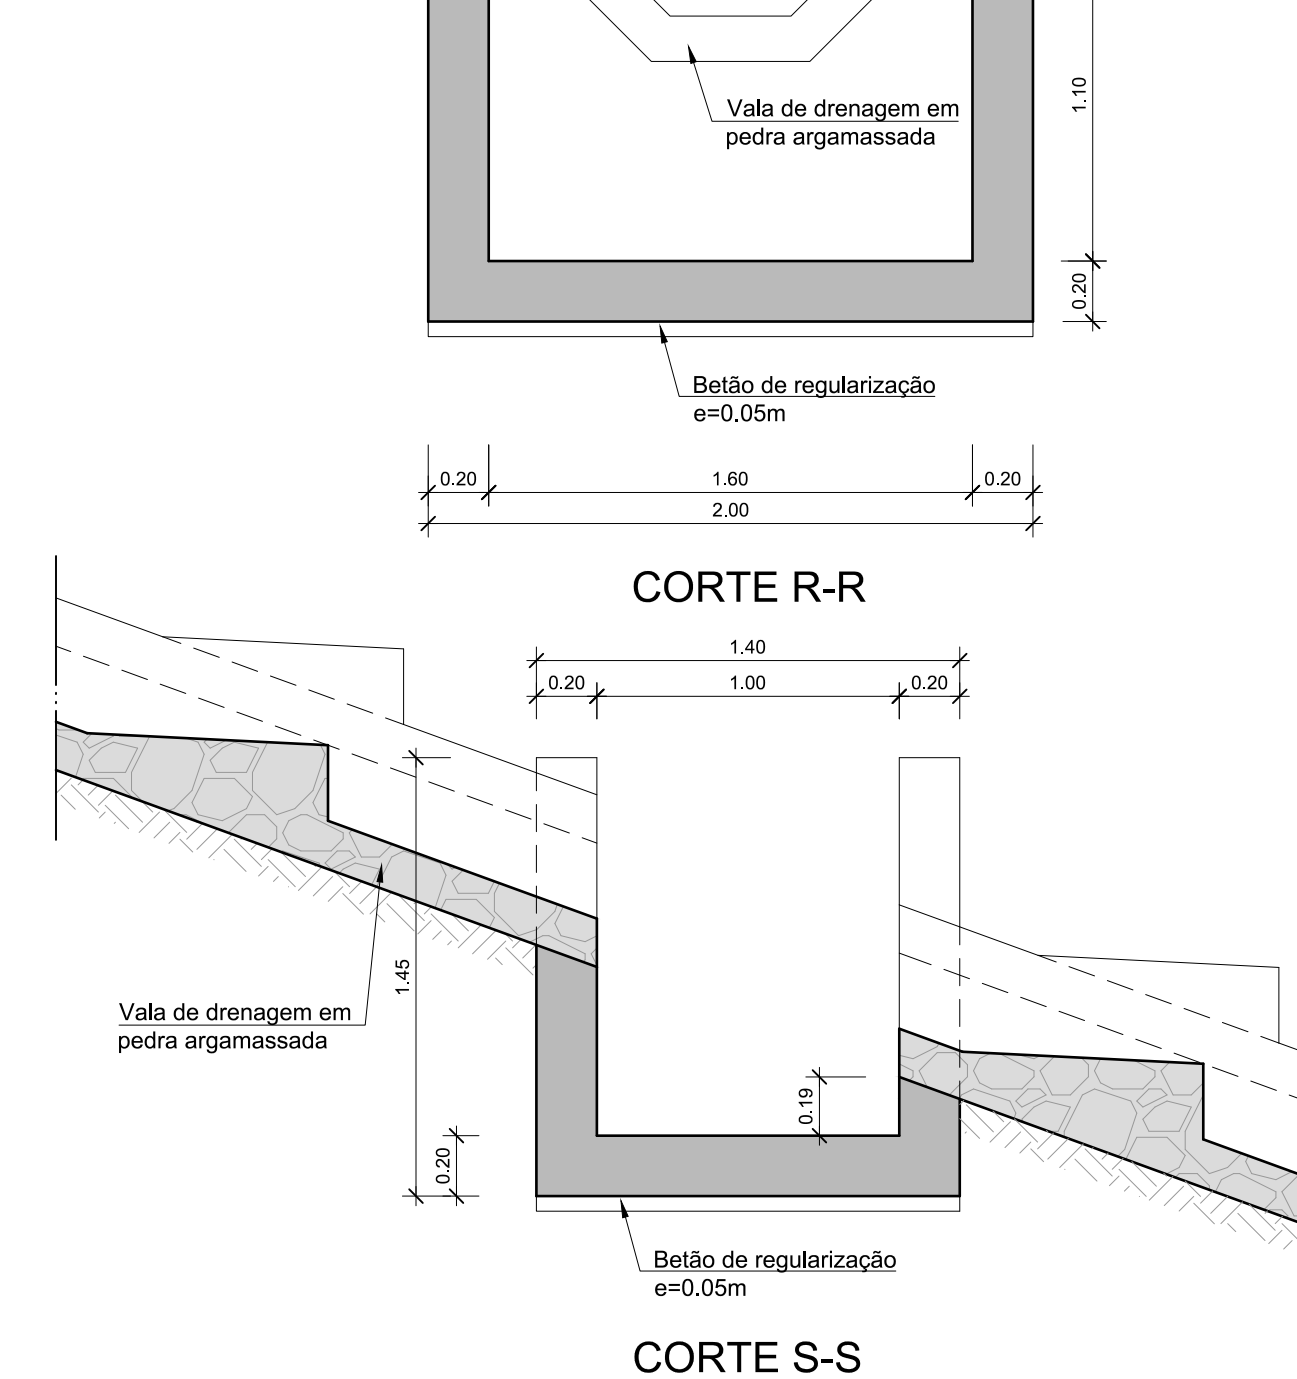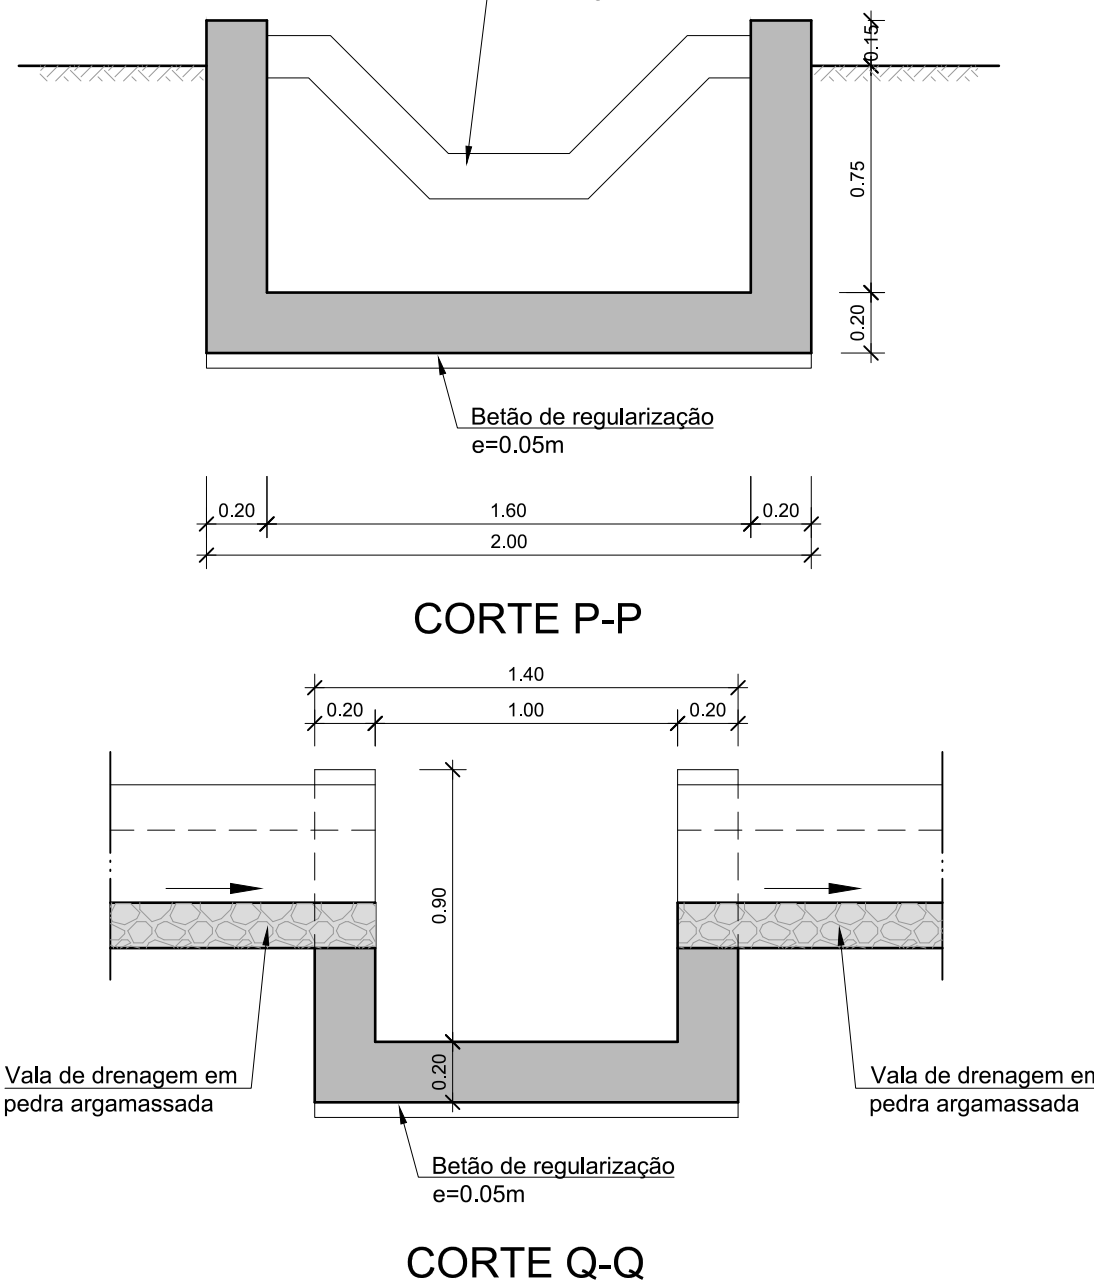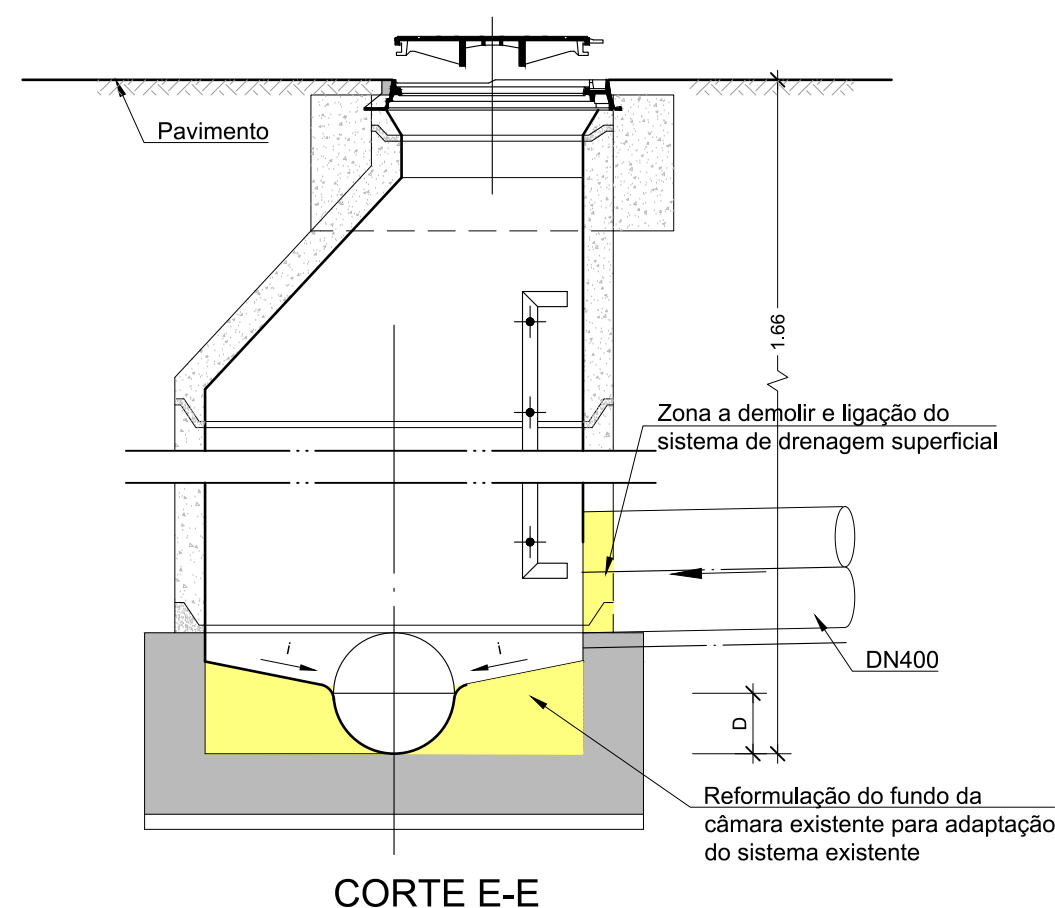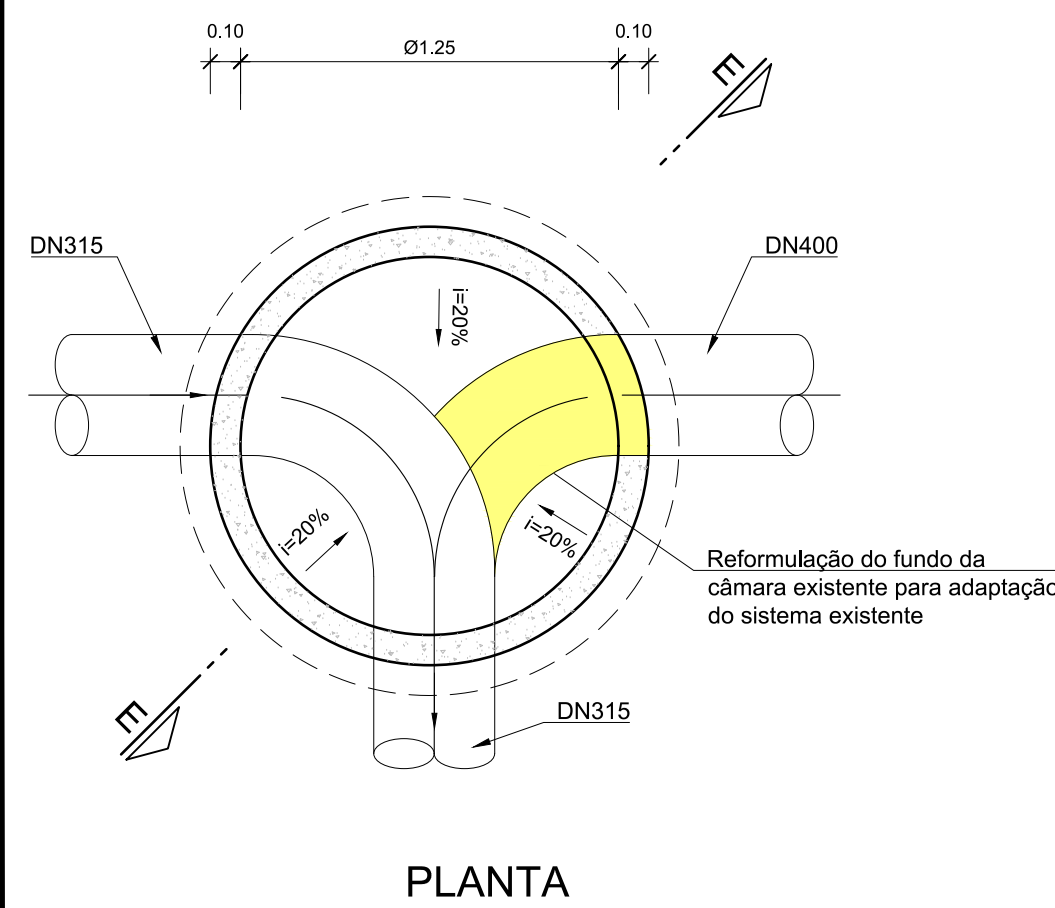

Revisão	Data		Descrição		Proj.	Des.	Verif.	Aprov.	



CÂMARA MUNICIPAL COIMBRA



coba
Portugal

Consultores de Engenharia e Ambiente, S.A.

ESTABILIZAÇÃO DE TALUDES NA ESTRADA DE COSELHAS

PROJETO DE EXECUÇÃO

INTERVENÇÕES PROPOSTAS DRENAGEM

PLANTA E PERFIL LONGITUDINAL

CAIXA CxD1 a CxD6

Proj.	MC	Data:	02/2019	Formato:	Folha:	
Des.	PS	Escala:	1:25 (A1) 1:50(A3) 1:100 (A1) 1:200(A3)	A1		013
Verif.	MC		1:500 (A1) 1:1000(A3)			
Aprov.	SP	Nº Desenho:	40391-PE-0100-DE-0013			