


\\cmfiles\Partilha\DP\ARQUIVO\2021\300.40.002\23-Muro_Rua 1º maio_Pedrulha\projeto\Editaveis\02-08_Proposta.dwg » jmartins

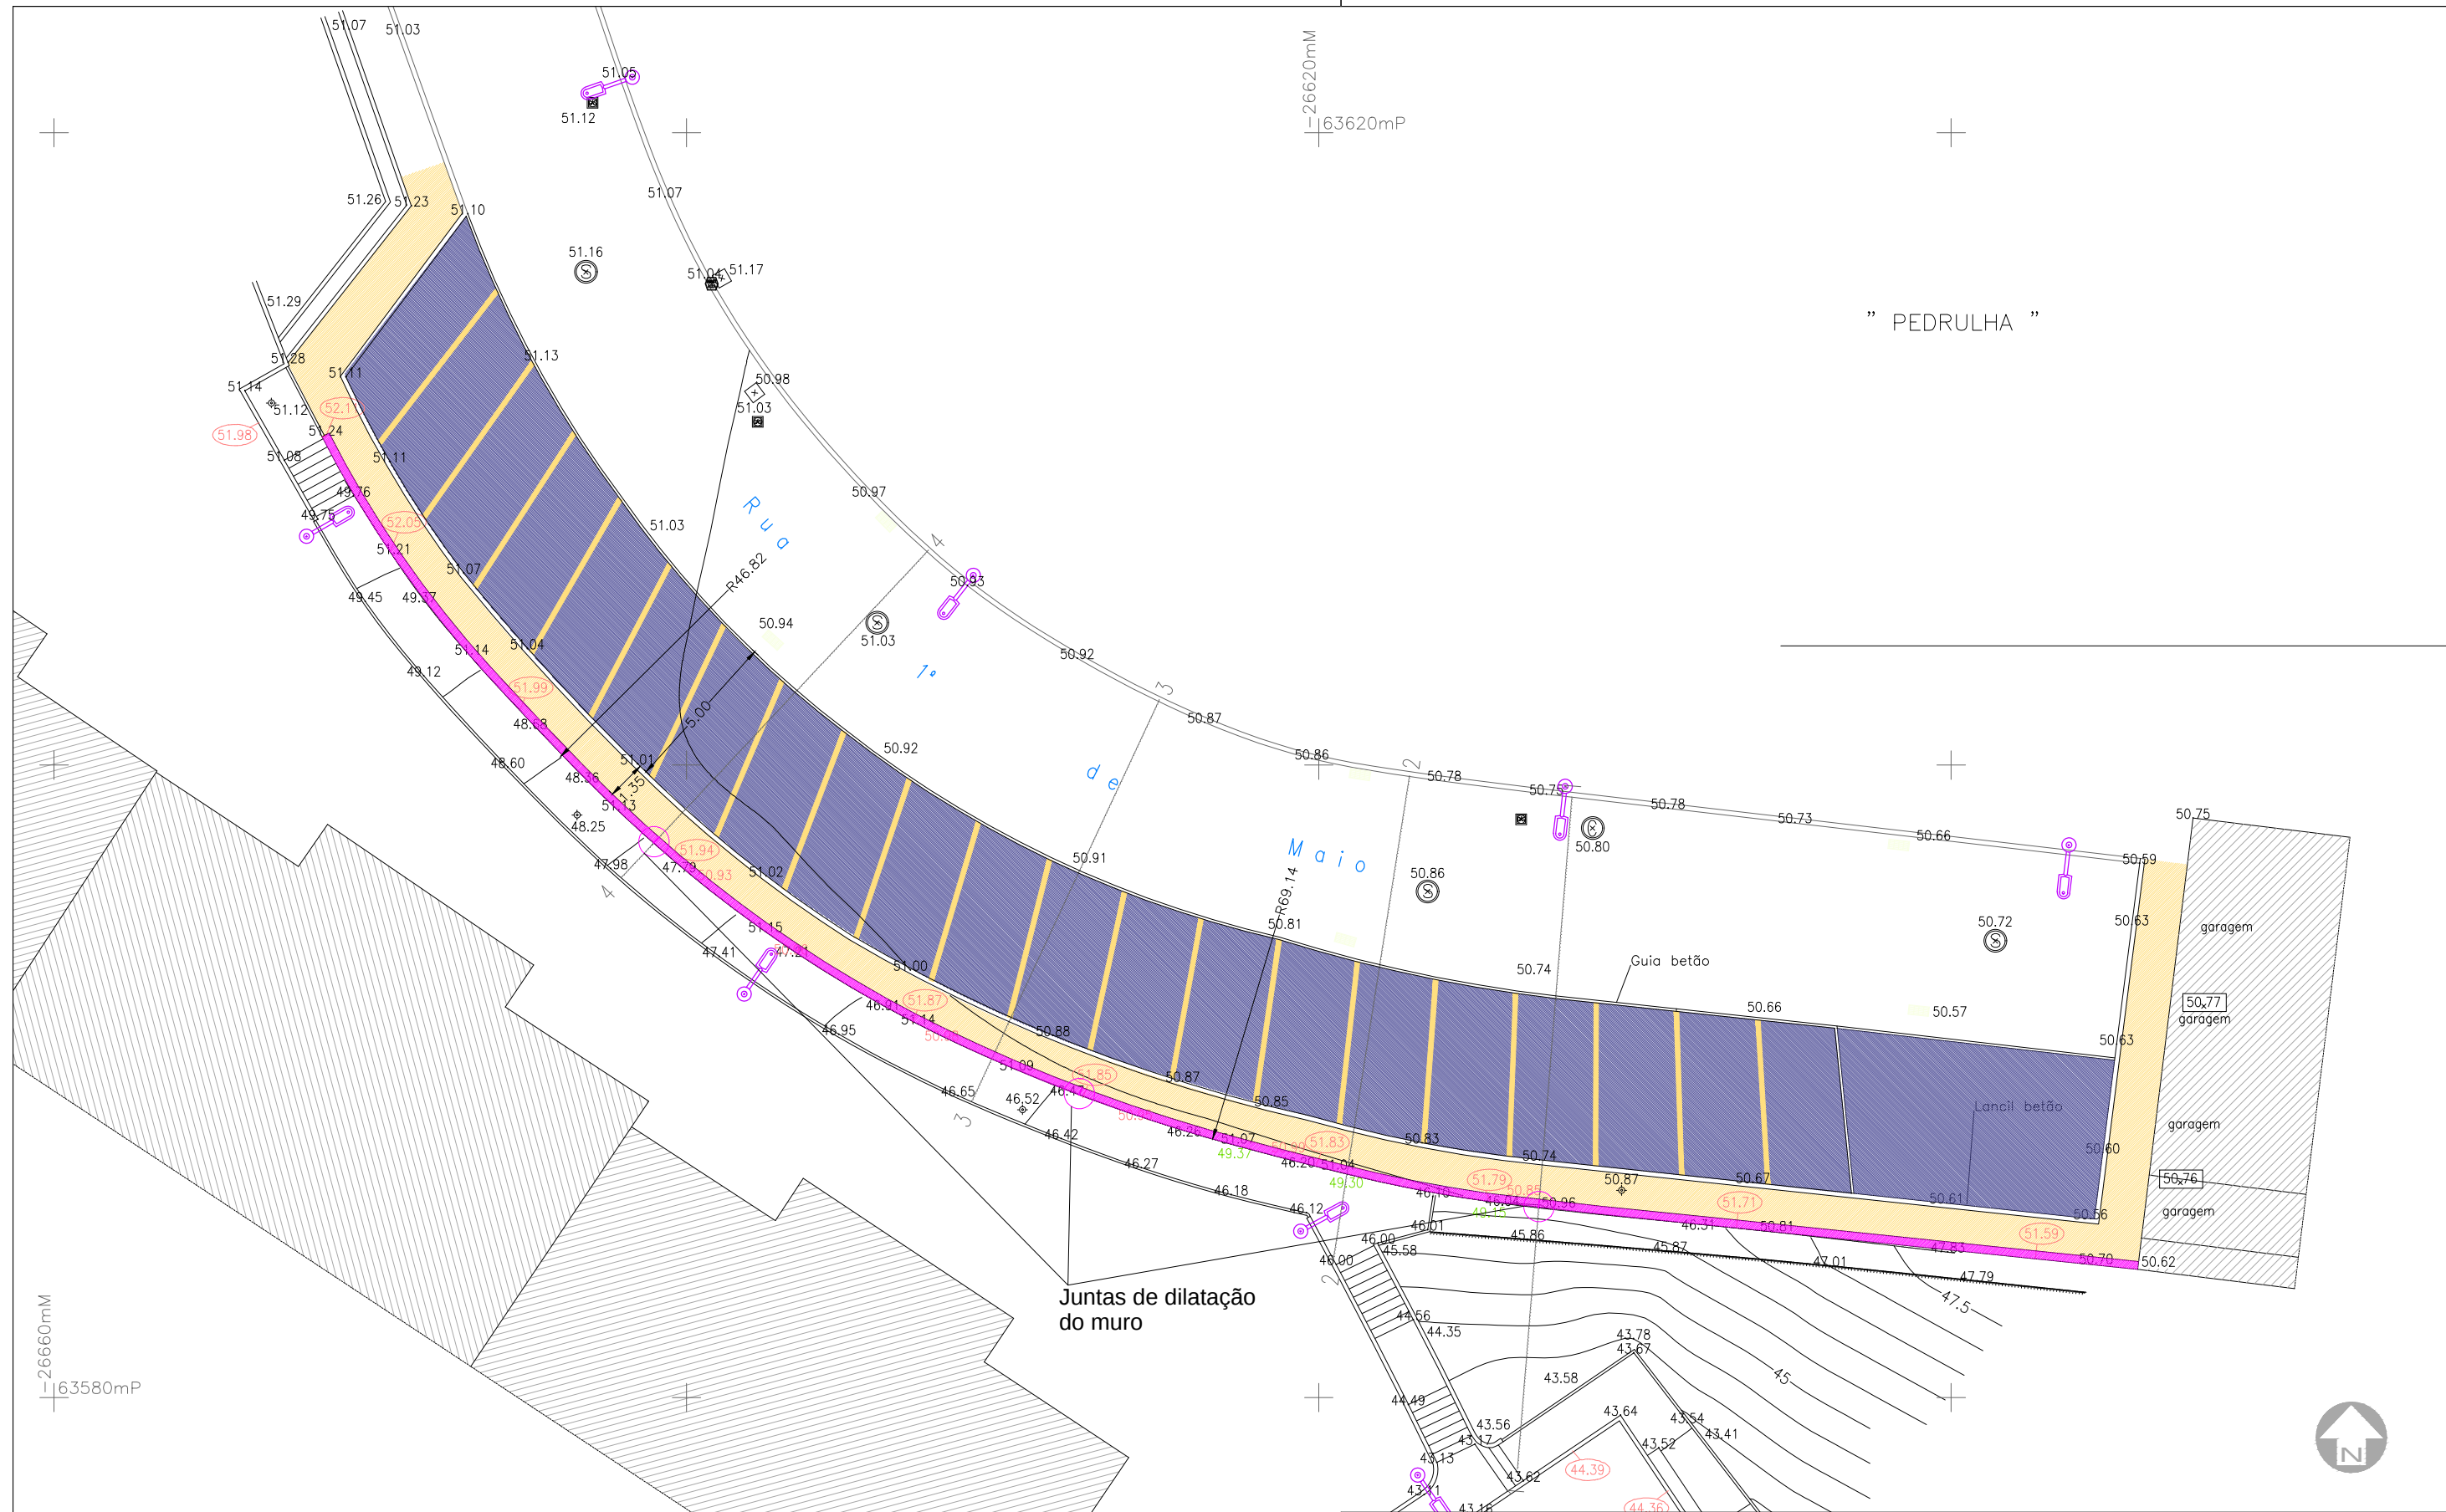


LEGENDA

00.00 Cotas existentes
00.00 Cotas de projeto

Muro a executar
Lancil betão 100x25x12(15)cm
Guia betão 100x25x8cm
Pavimento em cubo calcário de vidro 5x5x5cm conforme estereotomia existente

Pavimento em cubos de granito 11x11x11cm
Fiada em cubos de calcário de vidro branco 11x11x11cm, demarcação dos lugares de estacionamento

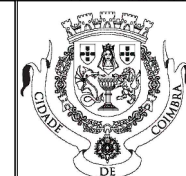

CÂMARA MUNICIPAL DE COIMBRA
DEPARTAMENTO ESPAÇO PÚBLICO
MOBILIDADE E TRÂNSITO
DIVISÃO DE ESTUDOS E PROJETOS
PROJETO:

Muro na Rua 1º de Maio - Pedrulha

Desenhado em AutoCAD, Licenciado para Câmara Municipal de Coimbra

Contem:

Planta de Trabalho

Levantou: Sérgio Escada	Data: Julho 2021
Projetou: Teresa Quinta, Eng.	Rev1:
Desenhou: Emília Ana Araújo	Rev2:
Ref: 2021/300.40.002-23	Esc. 1/200
Plot style table:	Parte: Fase:Projeto Execução
Fol.nº	05