
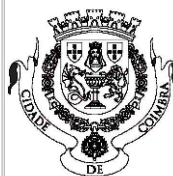


\\cmcfiles\partilha\DP\ARQUIVO\2022\300.40.002\20-Lig R do Vale à R Fonte Calvo Almalaguês\12_PE_fase 2\05_EST\edit\Estrutura.dwg ➔ manuel_a 28.05.2024

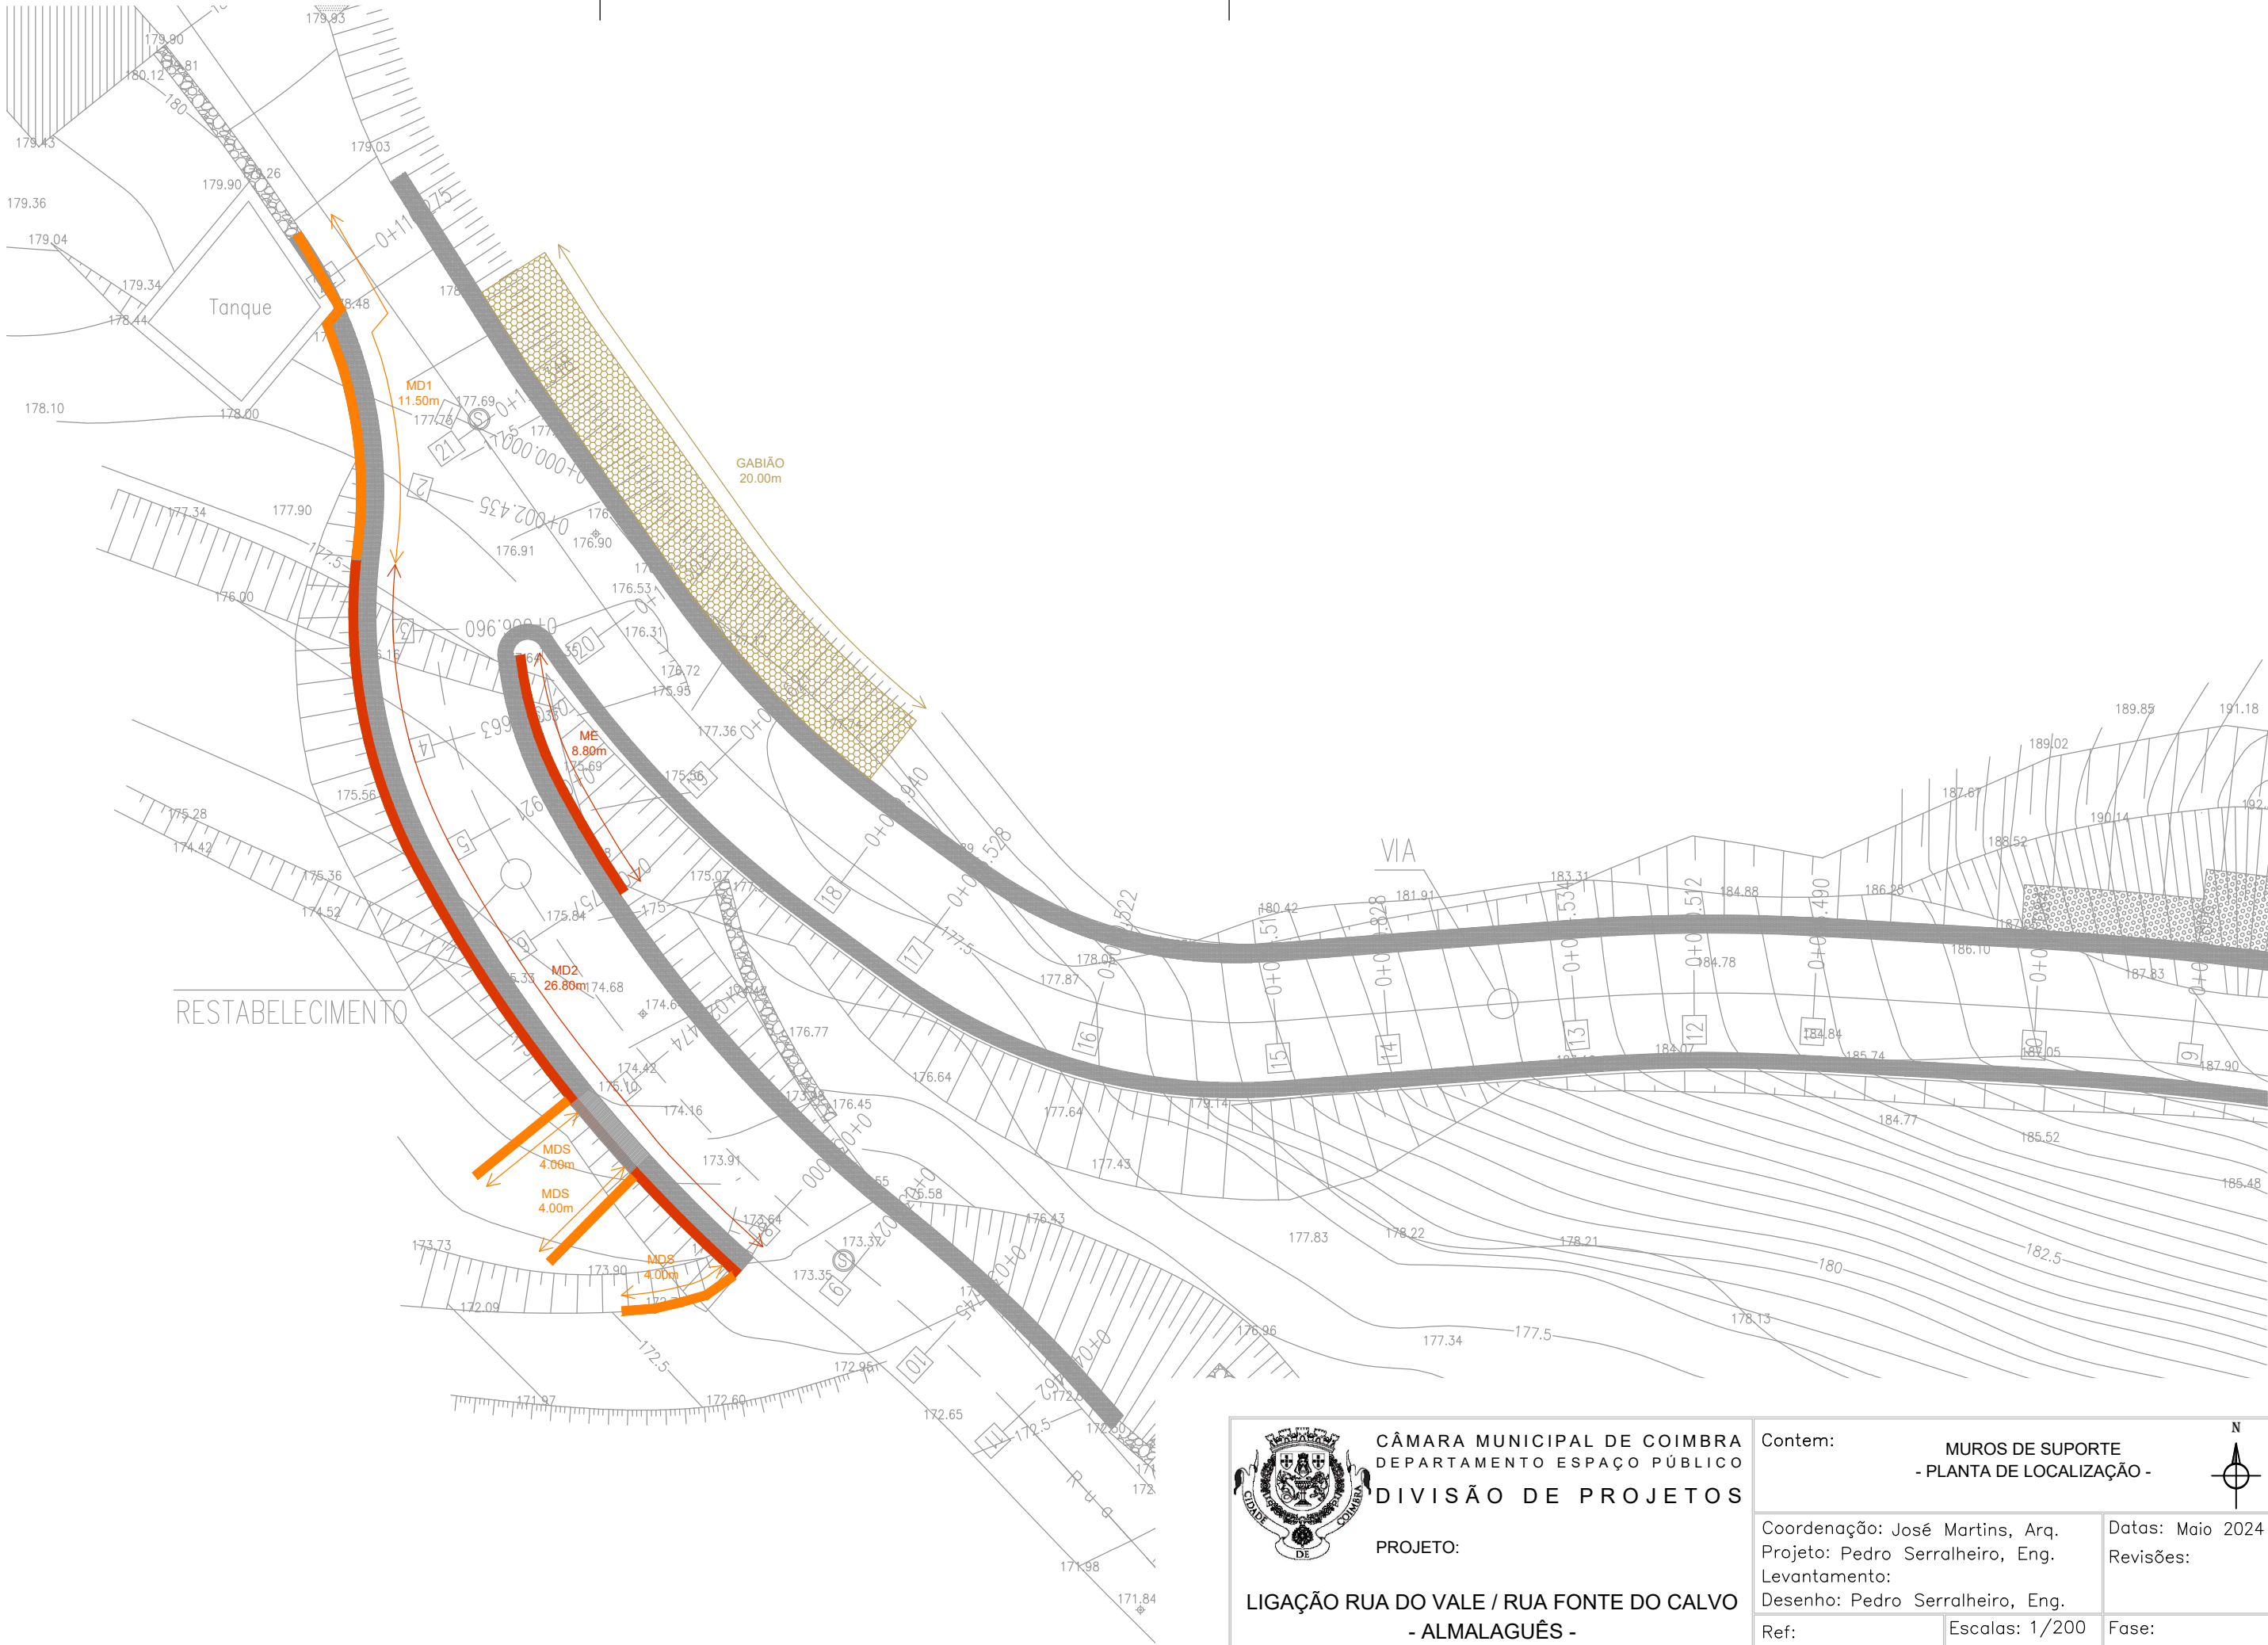

CÂMARA MUNICIPAL DE COIMBRA
DEPARTAMENTO ESPAÇO PÚBLICO
DIVISÃO DE PROJETOS

PROJETO:

LIGAÇÃO RUA DO VALE / RUA FONTE DO CALVO
- ALMALAGUÊS -

Desenhado em AutoCAD, Licenciado para Câmara Municipal de Coimbra

Contem:

MUROS DE SUPORTE
- PLANTA DE LOCALIZAÇÃO -



Coordenação: José Martins, Arq.
Projeto: Pedro Serralheiro, Eng.
Levantamento:
Desenho: Pedro Serralheiro, Eng.

Datas: Maio 2024
Revisões:

Ref:
2022/300.40.002/20

Escala: 1/200

Fase:
Parte:

Plot style table: DEP_...ctb

Fol.n° EST 01