



\\Cmcfiles\partilha\DP\ARQUIVO\2024\300.40.002\15-Bairros Comerciais Digitais\11_PE\10_Desenhos\edit\07 a 09_Pormenor fundacao mupi.dwg » jmartins 31.10.2024

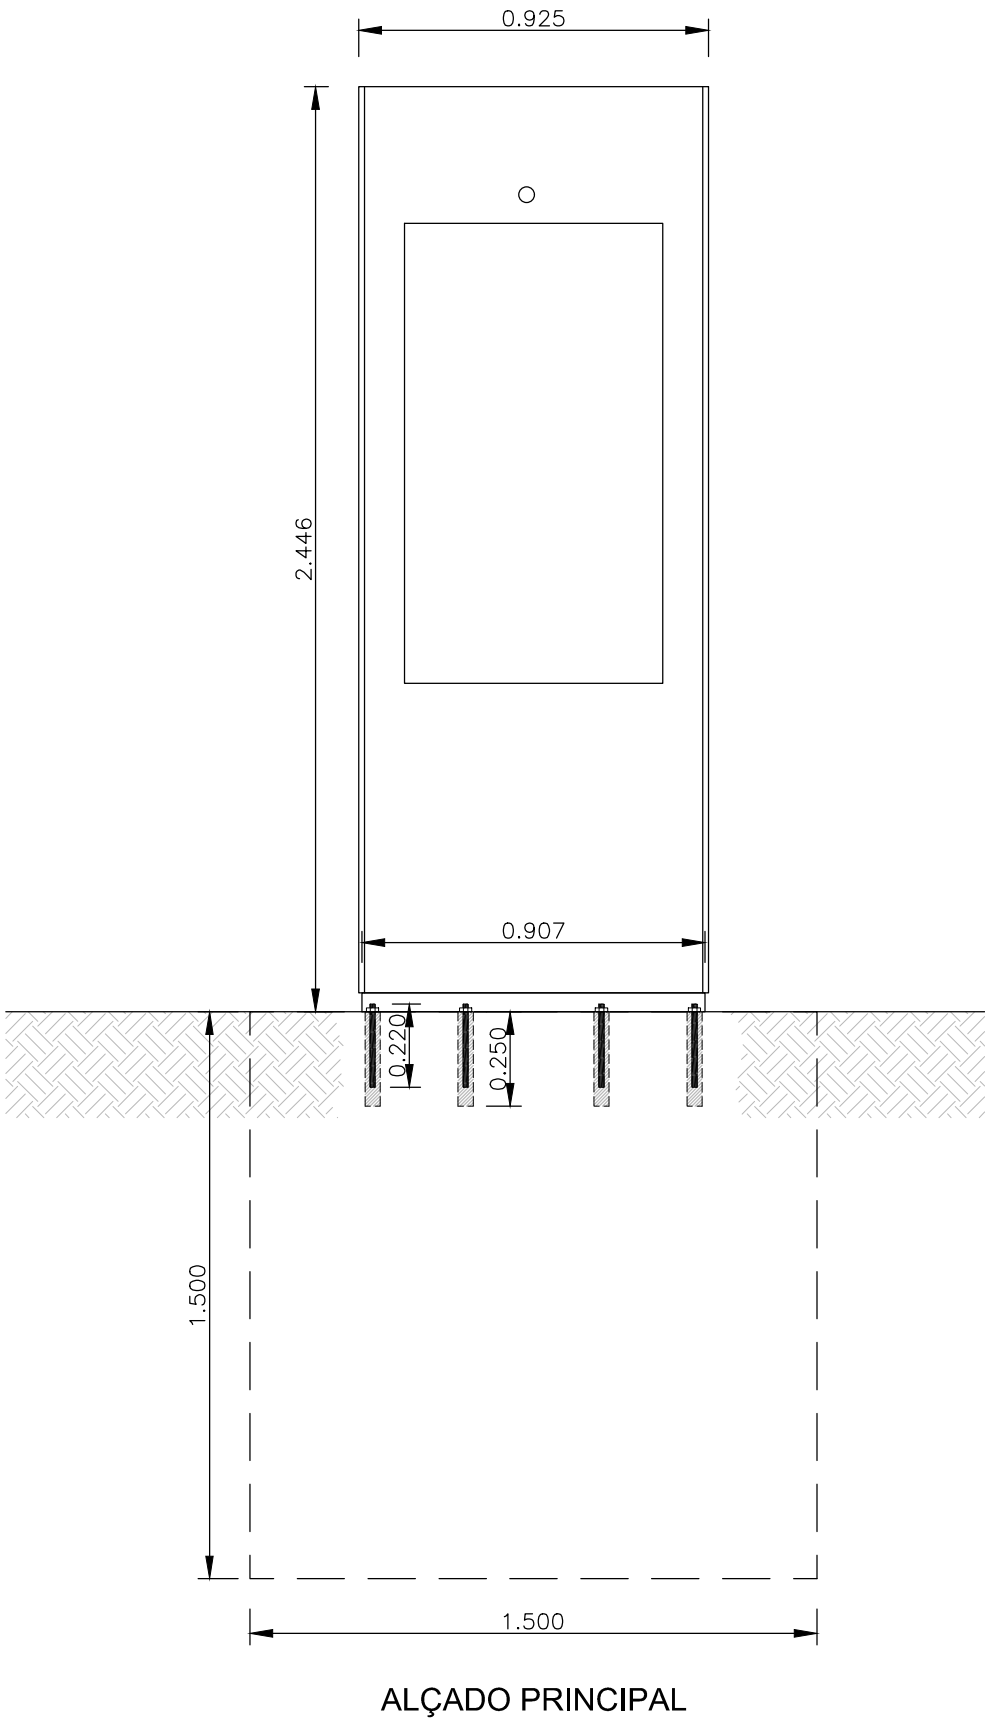


ALÇADO PRINCIPAL

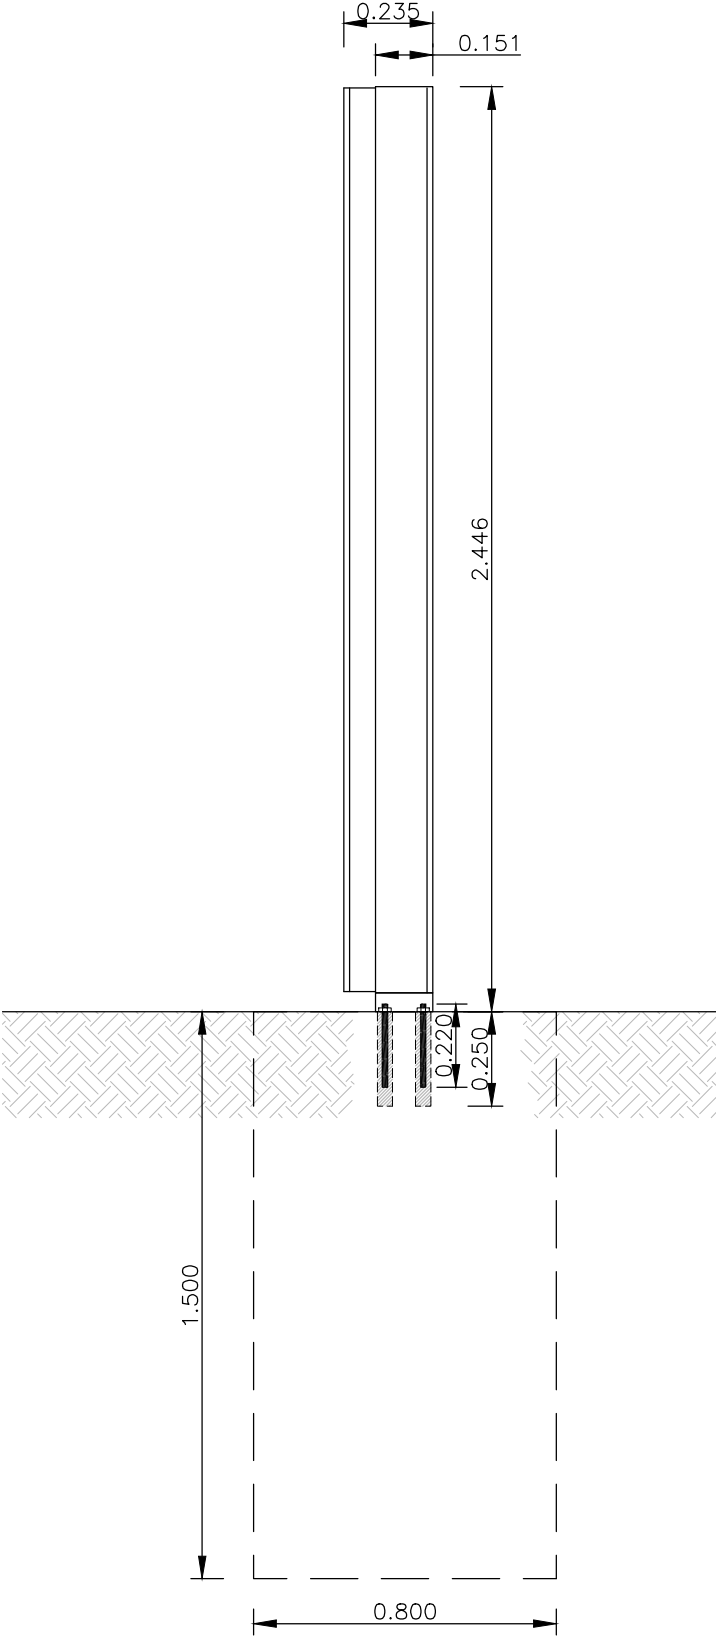

ALÇADO LATERAL

MUPI EXTERIOR 55"
1 FACE

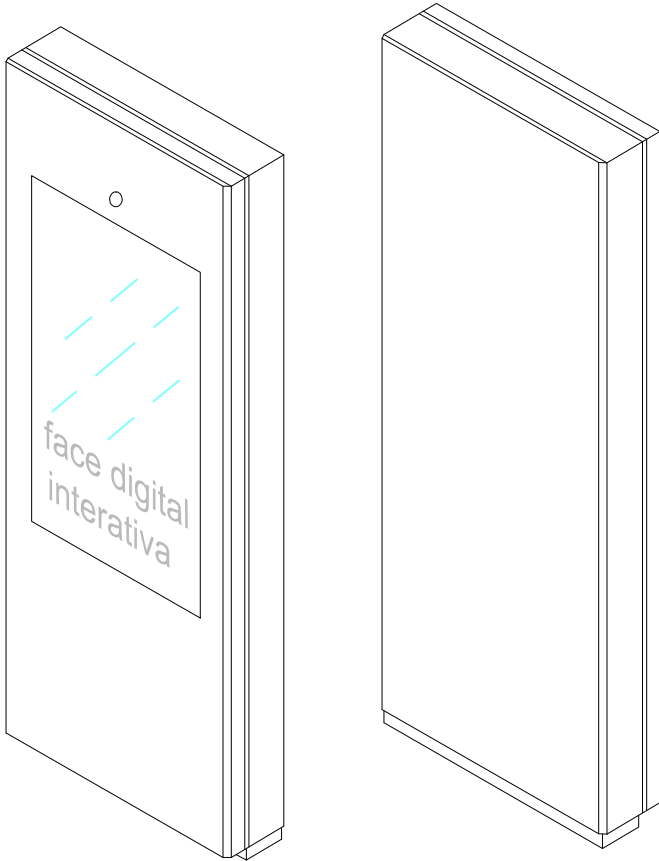

PERSPETIVA
1 FACE

 CÂMARA MUNICIPAL DE COIMBRA DEPARTAMENTO ESPAÇO PÚBLICO DIVISÃO DE PROJETOS PROJETO: BAIRROS COMERCIAIS DIGITAIS	Contem: MUPI ESXTERIOR 55" 1 FACE		
	Coordenação: José Martins Projeto: Paulo Rodrigues Levantamento: Desenho: Manuel António Serralheiro		Datas: out. 2024 Revisões:
	Ref: 2024/300.40.002/15	Escalas: 1/20	Fase: Parte:
	Plot style table: DEP ETF.ctb		Fol.n° 07
	Desenhado em AutoCAD, Licenciado para Câmara Municipal de Coimbra		