



\\Cmcfiles\partilha\DP\ARQUIVO\2024\300.40.002\15-Bairros Comerciais Digitais\11_PE\10_Desenhos\edit\07 a 09_Pormenor fundacao mupi.dwg » jmartins 31.10.2024

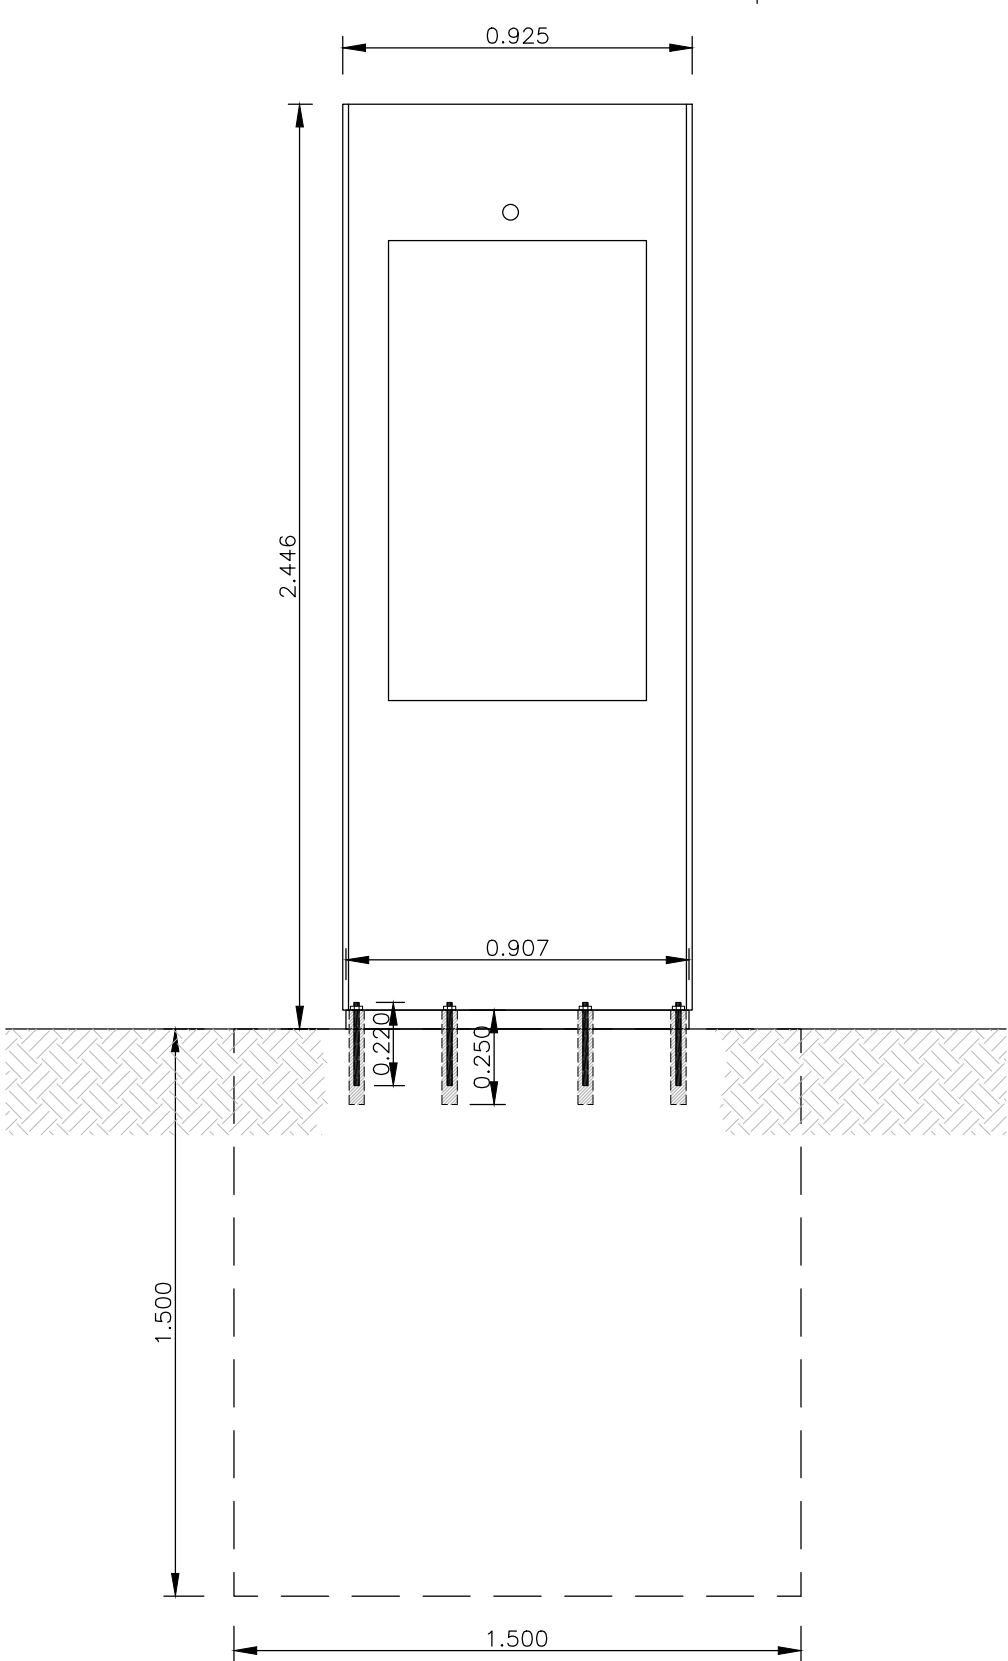


ALÇADO PRINCIPAL

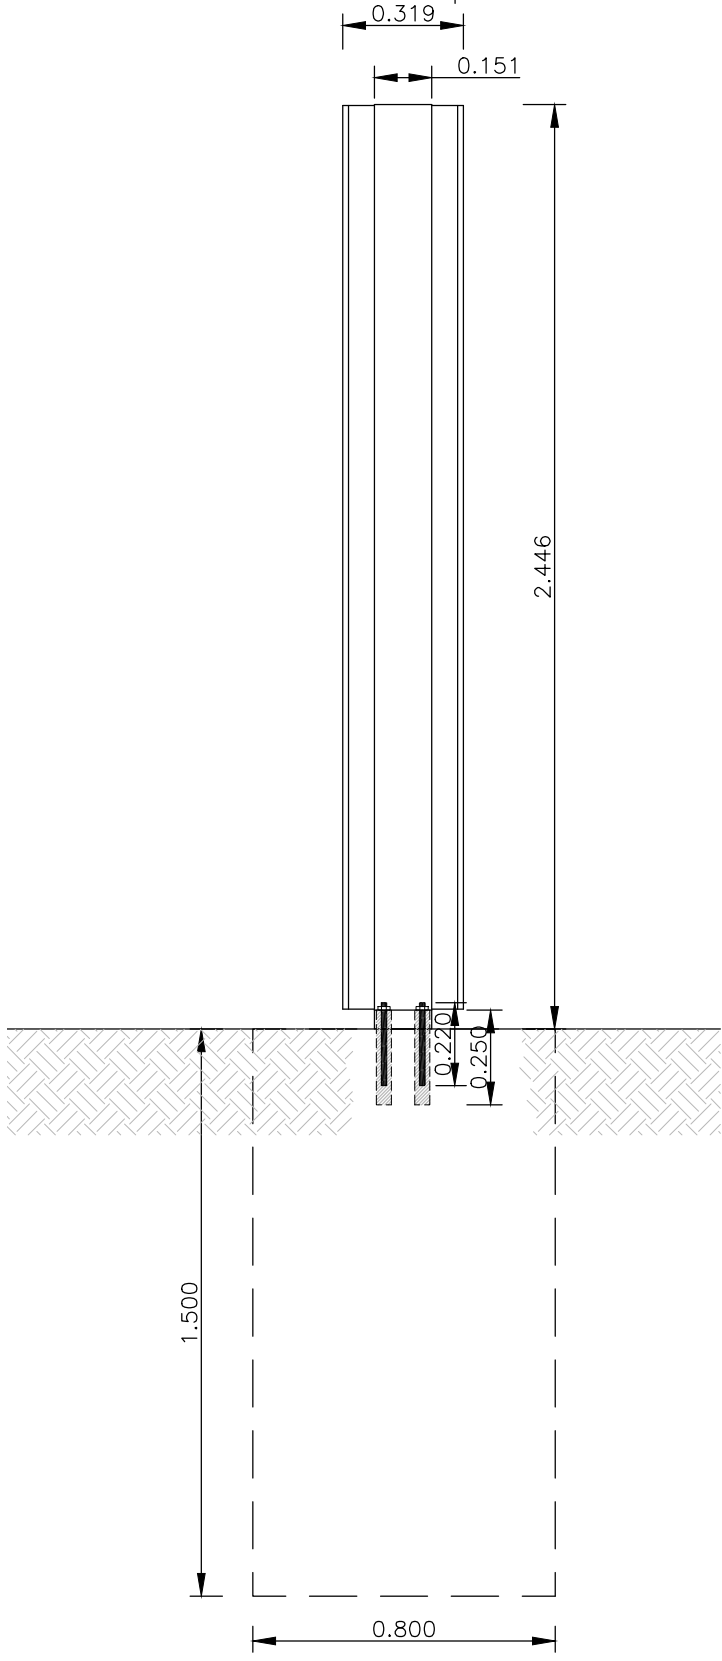

ALÇADO LATERAL

MUPI EXTERIOR 55"
2 FACES

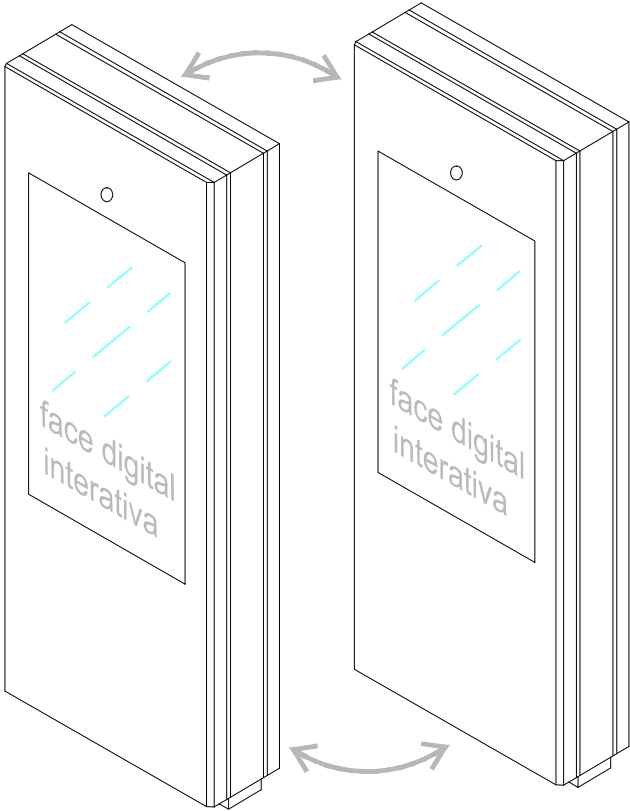

PERSPETIVA
2 FACES



CÂMARA MUNICIPAL DE COIMBRA
DEPARTAMENTO ESPAÇO PÚBLICO
DIVISÃO DE PROJETOS

PROJETO:

BAIRROS COMERCIAIS DIGITAIS

Contem:			MUPI ESXTERIOR 55" 2 FACES	
Coordenação: José Martins		Projeto: Paulo Rodrigues		Datas: out. 2024
Levantamento:		Desenho: Manuel António Serralheiro		Revisões:
Ref:	2024/300.40.002/15		Escalas: 1/20	Fase:
Plot style table: DEP_ETF.ctb		Fol.n°		08