


\\Cmcfiles\partilha\DP\ARQUIVO\2024\300.40.002\15-Bairros Comerciais Digitais\11_PE\10_Desenhos\edit\12_Cacifo.dwg » jmartins 31.10.2024

MÓDULOS COM CACIFOS

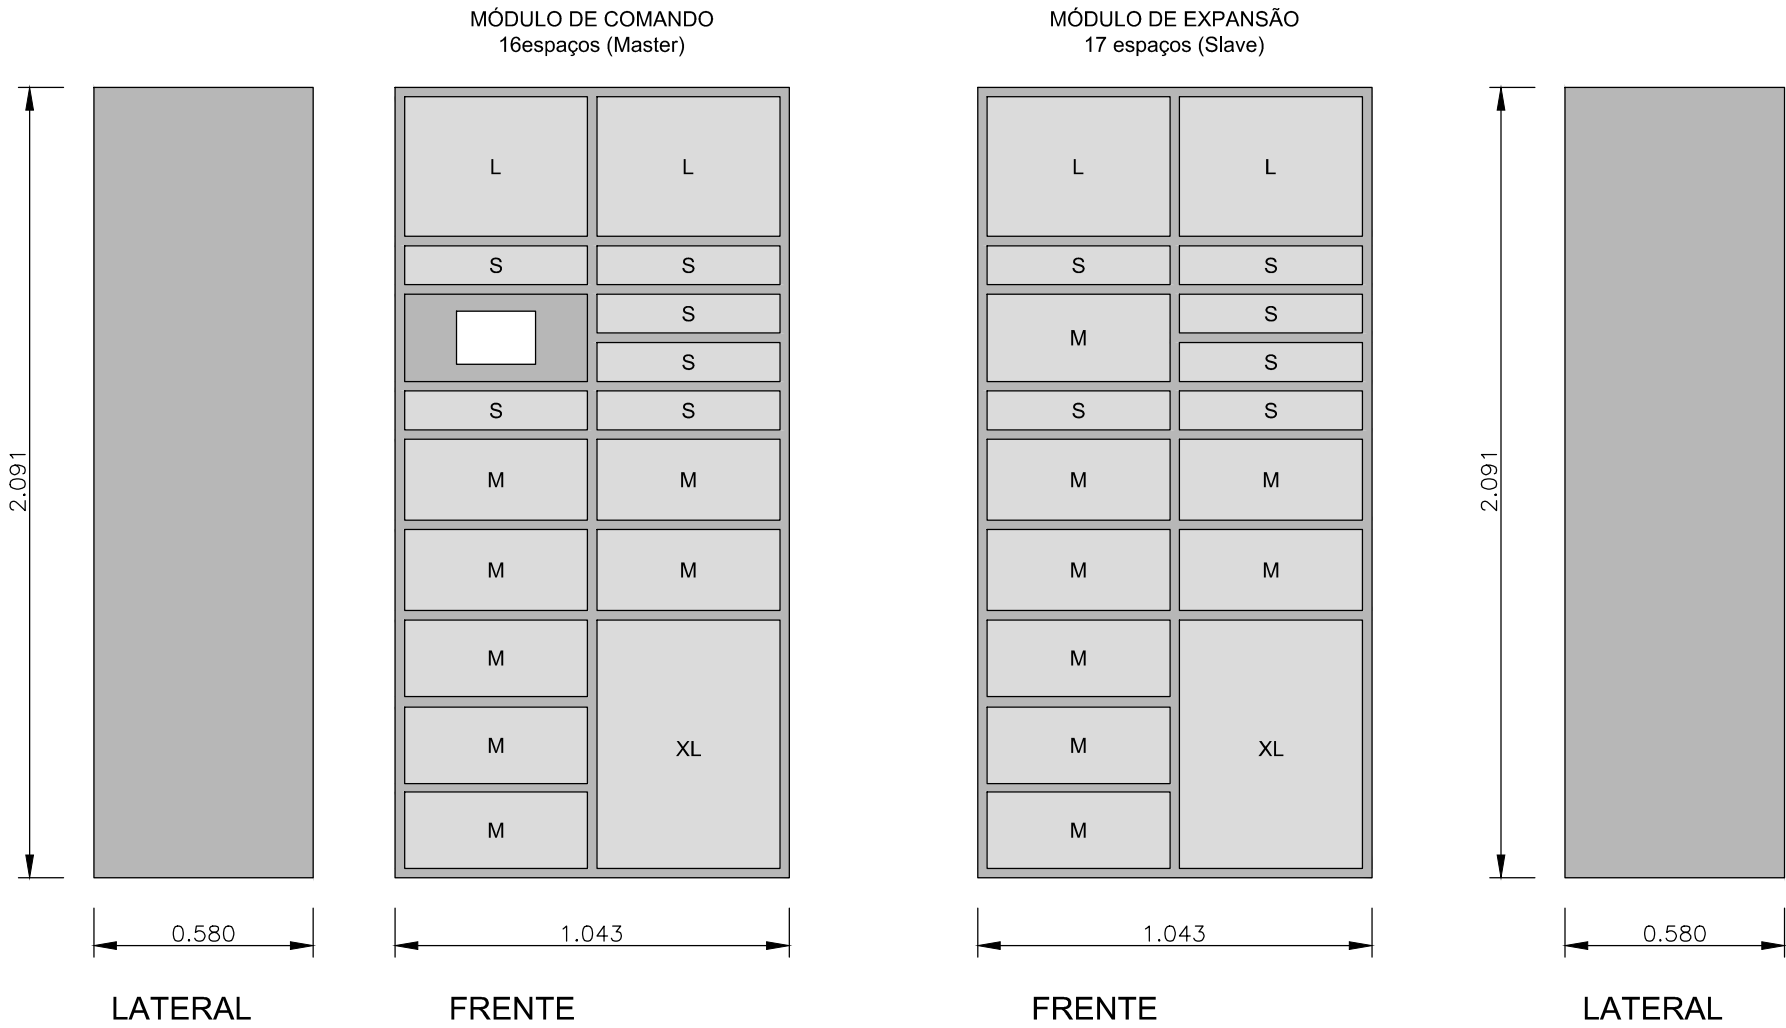

MÓDULO DE EXPANSÃO
17 espaços (Slave)

2.091

0.580

LATERAL

L

S

M

S

M

M

M

M

M

XL

L

S

S

S

M

M

XL

1.043

FRENTE

 CÂMARA MUNICIPAL DE COIMBRA DEPARTAMENTO ESPAÇO PÚBLICO DIVISÃO DE PROJETOS PROJETO: BAIRROS COMERCIAIS DIGITAIS	Contem: MÓDULOS COM CACIFOS		
	Coordenação: José Martins Projeto: Paulo Rodrigues Levantamento: Desenho: Manuel António Serralheiro		Datas: out. 2024 Revisões:
	Ref: 2024/300.40.002/15	Escalas: 1/20	Fase: Parte:
	Plot style table: DEP_ETF.ctb		Fol.n° 12
	Desenhado em AutoCAD, Licenciado para Câmara Municipal de Coimbra		