



PLANTA

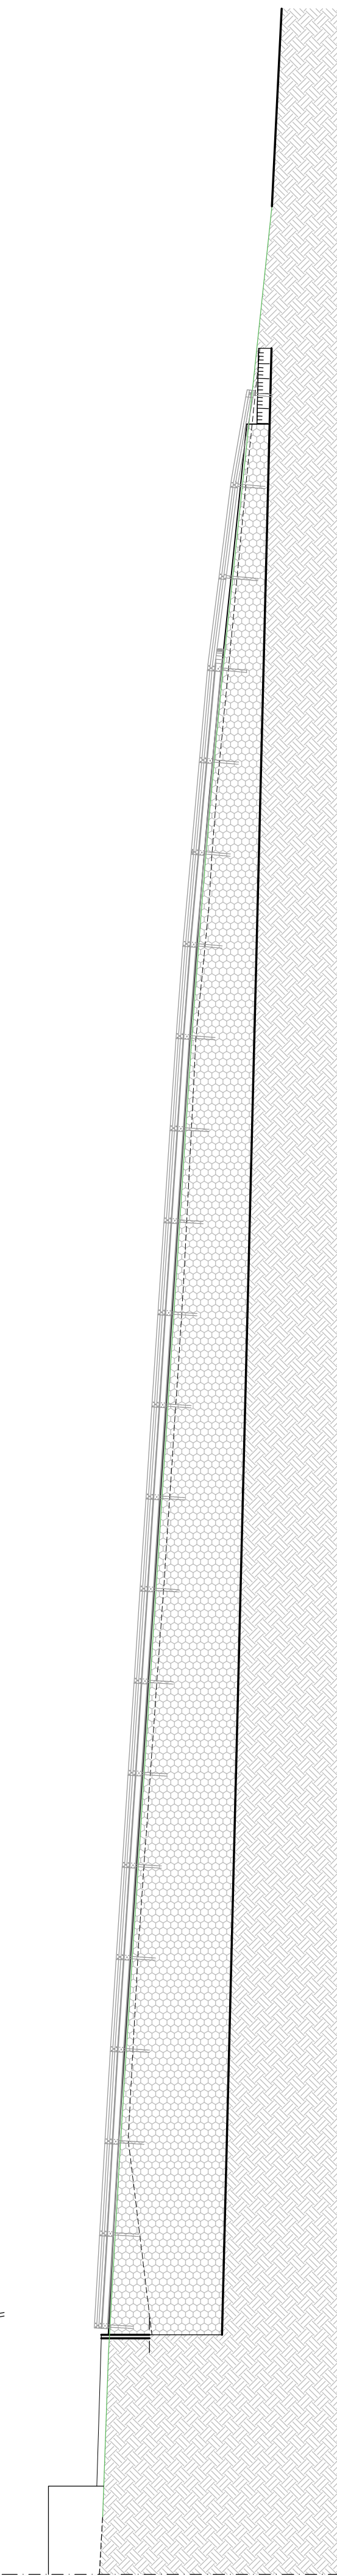

ALÇADO

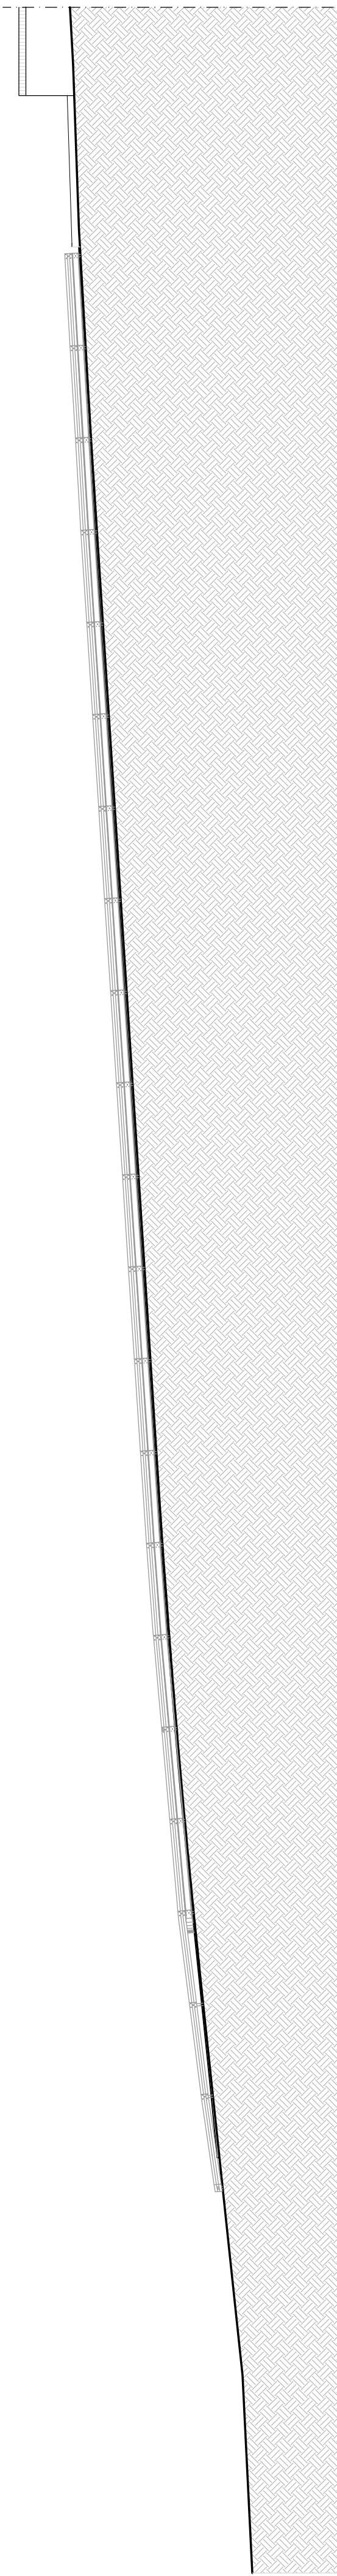

ALÇADO



CÂMARA MUNICIPAL DE COIMBRA

DEPARTAMENTO ESPAÇO PÚBLICO

MOBILIDADE E TRÁNSITO

DIVISÃO DE ESTUDOS E PROJETOS

PROJETO:

Estabilização de talude na Rua do Valeiro - Quimbres, São Silvestre

Contem:

Planta e alçados do muro

Levantou: André Antunes

Projétou: Teresa Quinta, Eng.

Desenhou: Manuel António Serralheiro

Ref: 2021/300.40.002/33

Esc. 1/200

Parte: Fase:

Data: Dez. 2021

Rev1:

Rev2:

Plot style table: DEP.ctb

Fol.nº

8