
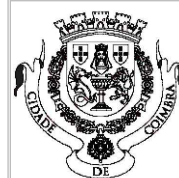


\\cmfiles\partilha\DP\ARQUIVO\2019\300.40.002\29-MU-Estab. talude-Marco Pereiros\PE\3_ARQ\Desenhos\Projeto Muros.dwg » pedro.serralheiro 14.10.2021

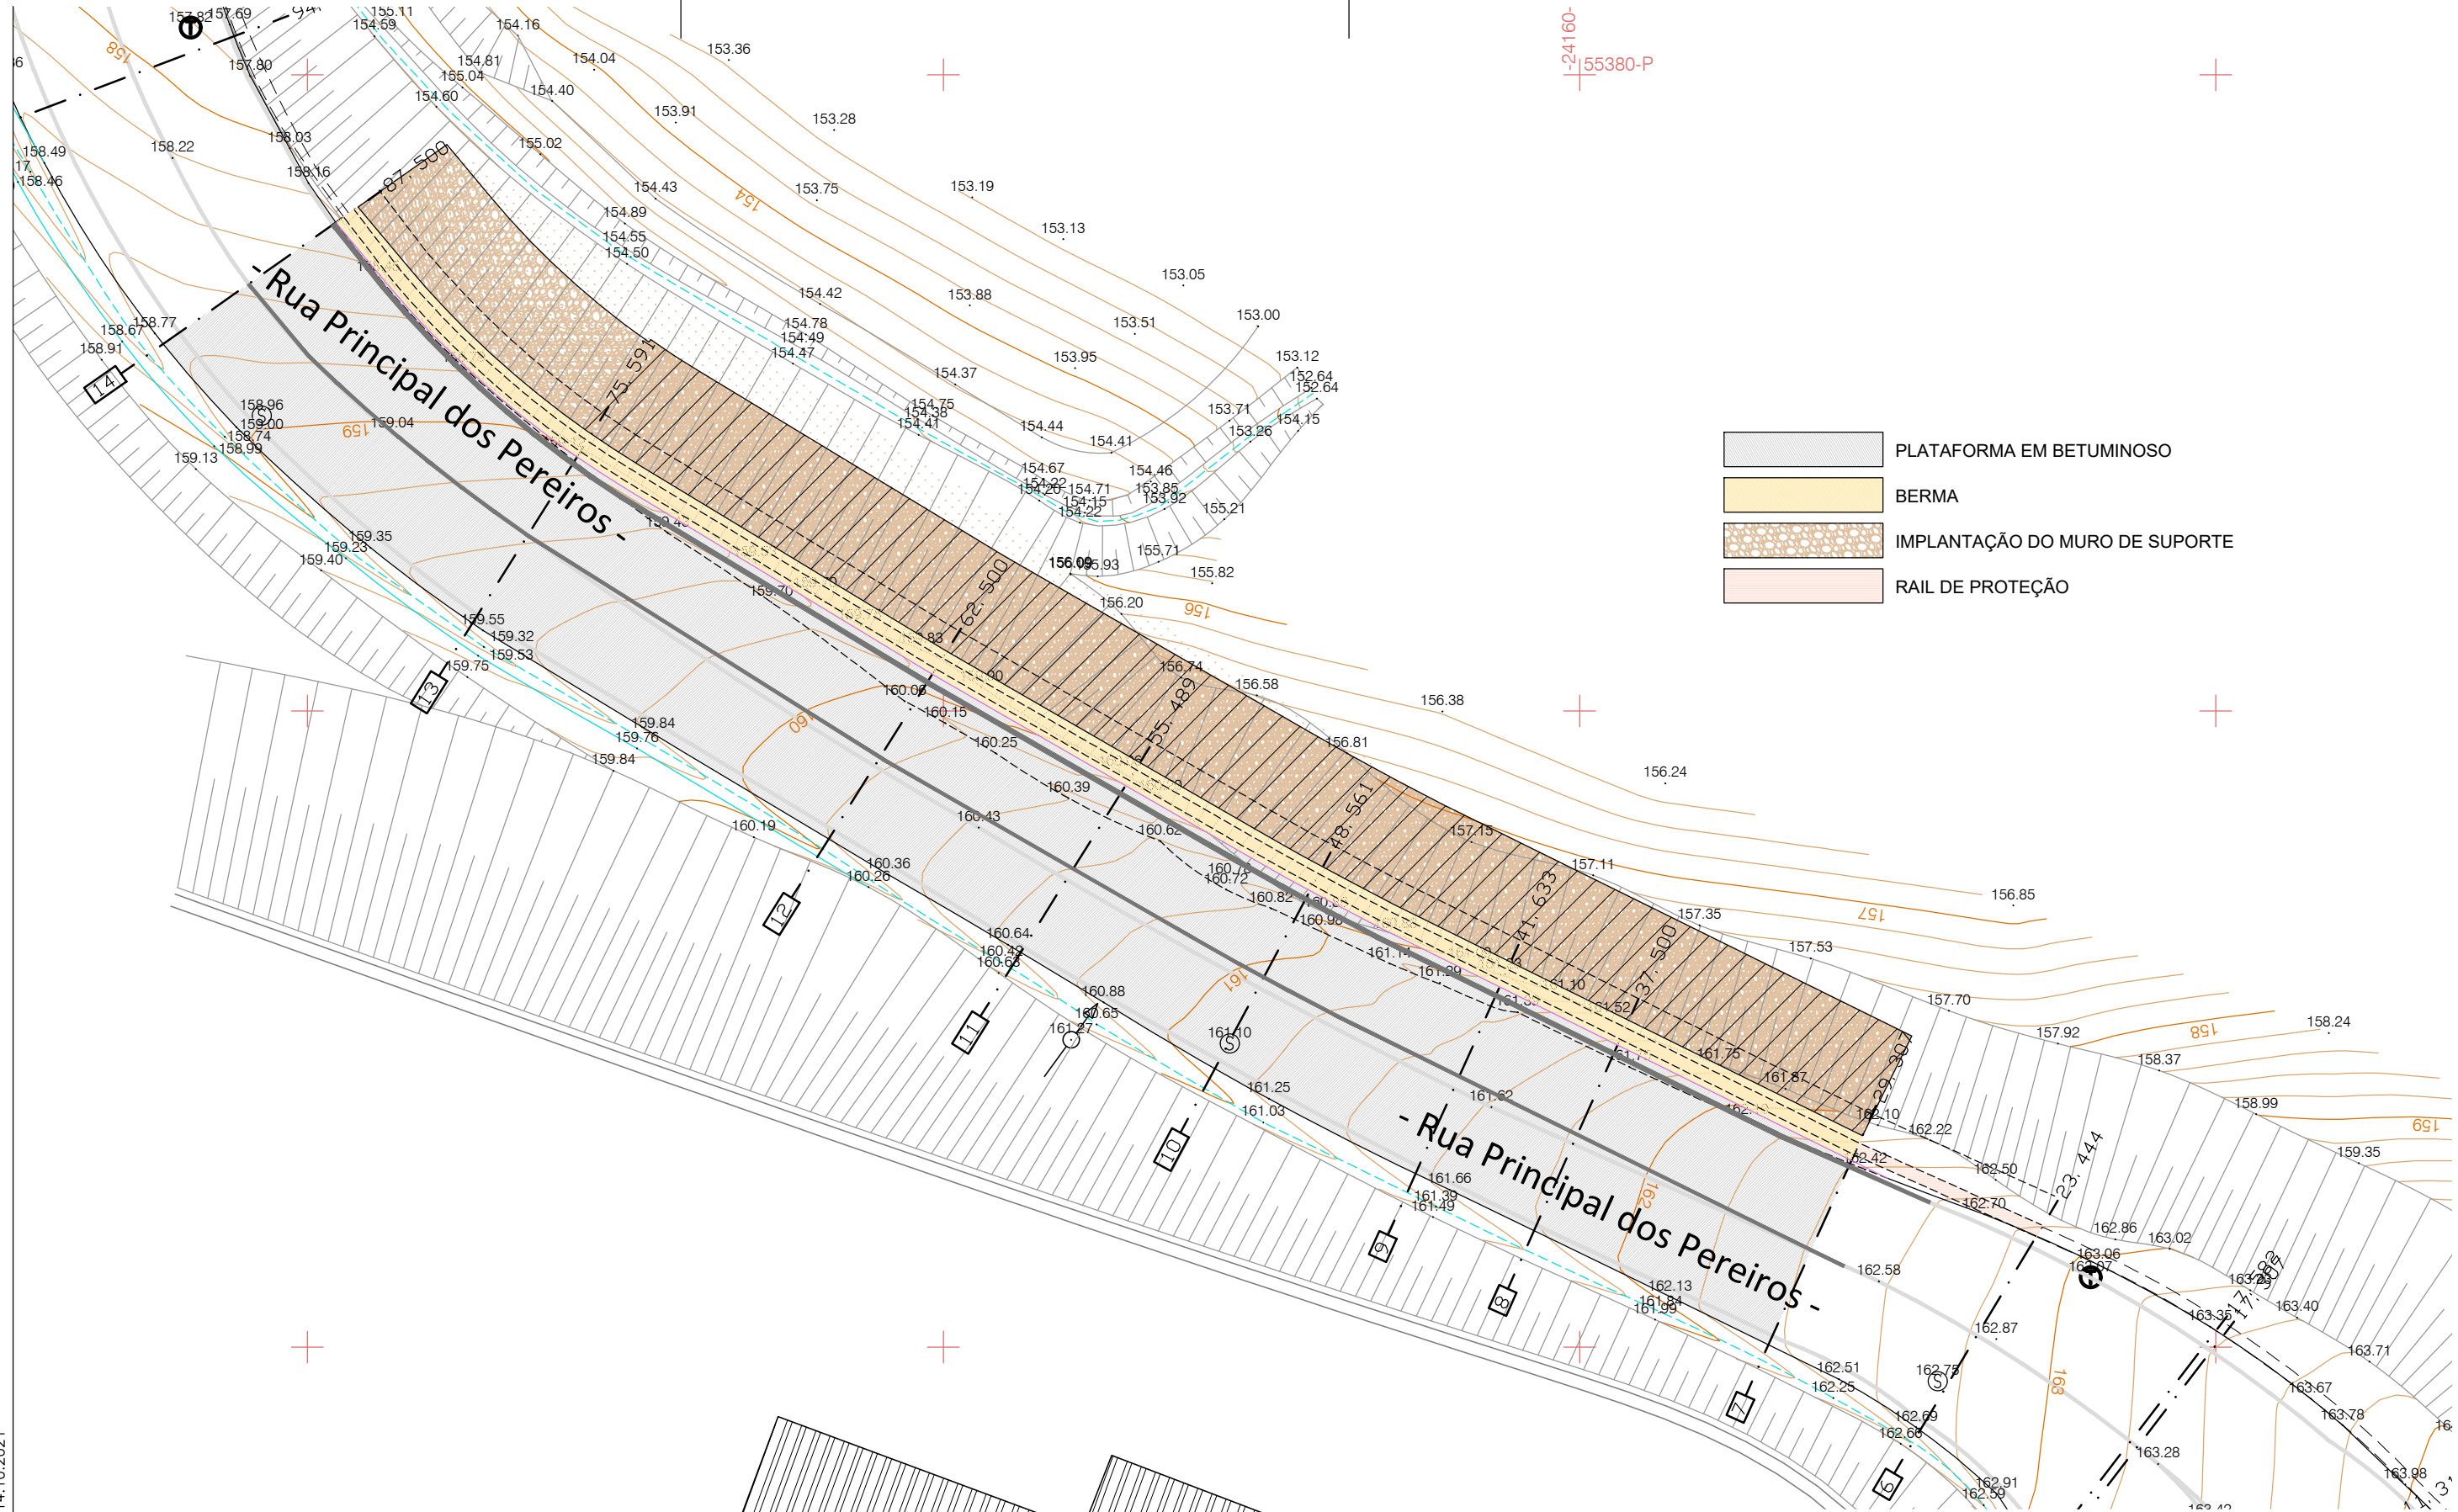

CÂMARA MUNICIPAL DE COIMBRA
DEPARTAMENTO ESPAÇO PÚBLICO
MOBILIDADE E TRÂNSITO
DIVISÃO DE ESTUDOS E PROJETOS
PROJETO:

ESTABILIZAÇÃO DE TALUDE NA
RUA PRINCIPAL DOS PEREIRO

Desenhado em AutoCAD, Licenciado para Câmara Municipal de Coimbra

Contem: PLANTA DE APRESENTAÇÃO



Levantou:		Data: out. 2021
Projetou: Pedro Serralheiro, Eng.		Rev1:
Desenhou: Manuel António Serralheiro		Rev2:
Ref:	Esc. 1/200	Parte:
2019/300.40.002/29		Fase:
Plot style table: DEP ETF.ctb		Fol.n°
		4