PERFIL TRANSVERSAL TIPO

Esc. 1/50

LEGENDA

1 – SUB-BASE EM AGREGADO BRITADO DE GRANULOMETRIA EXTENSA C/ 0.15m DE ESP.
2 – BASE EM AGREGADO BRITADO DE GRANULOMETRIA EXTENSA C/ 0.15m DE ESP.
3 – REGA DE IMPREGNAÇÃO
4 – BINDER 0.05m DE ESP.
5 – REGA DE COLAGEM
6 – BETÃO BETUMINOSO C/ 0.04m DE ESP.

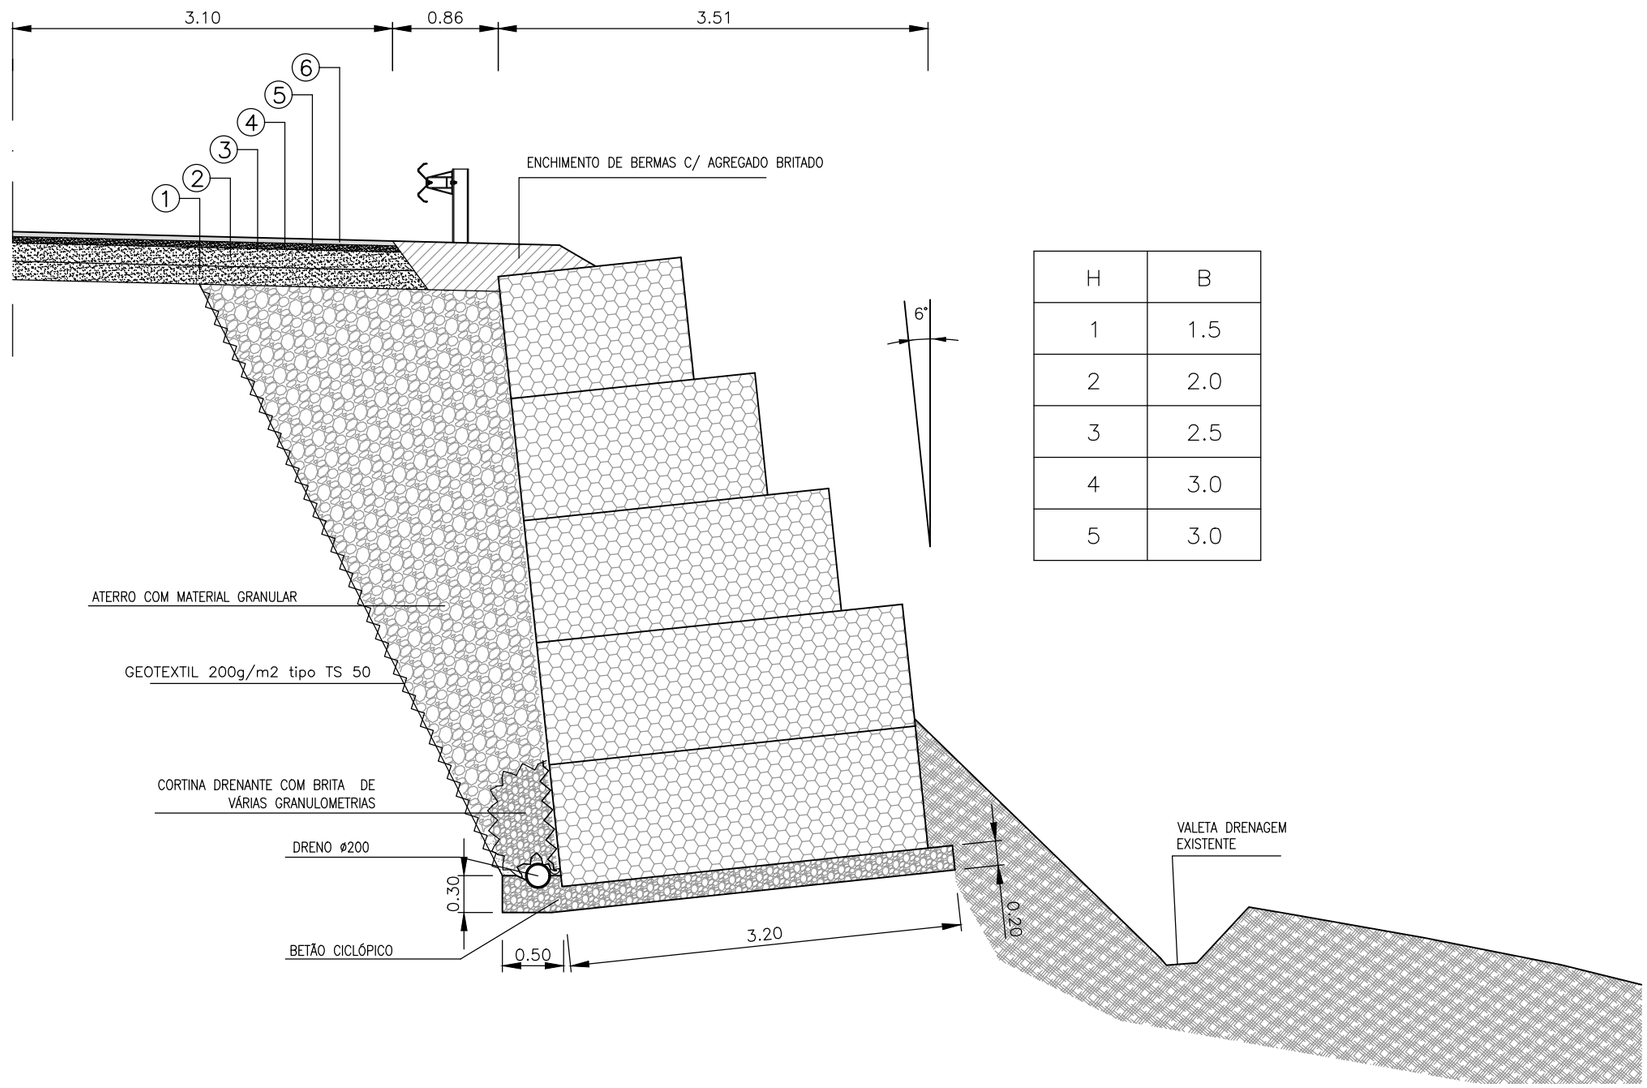

H	B
1	1.5
2	2.0
3	2.5
4	3.0
5	3.0

CÂMARA MUNICIPAL DE COIMBRA
DEPARTAMENTO ESPAÇO PÚBLICO
MOBILIDADE E TRÂNSITO
DIVISÃO DE ESTUDOS E PROJETOS

PROJETO:

ESTABILIZAÇÃO DE TALUDE NA
RUA PRINCIPAL DOS PEREIROS

Contem: PERFIL TRANSVERSAL TIPO

Levantou:
Projetou: Pedro Serralheiro, Eng.
Desenhou: Manuel António Serralheiro

Data: out. 2021
Rev1:
Rev2:

Ref: 2019/300.40.002/29
Esc. 1/50
Parte:
Fase:

Plot style table: DEP_.ctb
Fol.nº 7

Desenhado em AutoCAD, Licenciado para Câmara Municipal de Coimbra

A3

\\cmcfiles\partilha\DP\ARQUIVO\2019\300.40.002\29-MU-Estab. talude-Marco Pereiros\PE\3_ARQ\Desenhos\
\Projeto Muros.dwg » pedro.serralheiro 14.10.2021