

PERFIS



LEGENDA:

- ↔ x ↔ altura da edificação*
- ↔ x ↔ altura da fachada*
- perfil do terreno

- X contabilização de nº pisos (de acordo com "Manual de Boas Práticas" da CMC)
- X cota de soleira

① Espaço de Cave de acordo com o art. 5º do Regulamento do PDM de Coimbra e/ou equiparado a Cave de acordo com o disposto no art. 4º, nº 2, alínea b, do RMUE Coimbra;

*nota: exclui platibandas

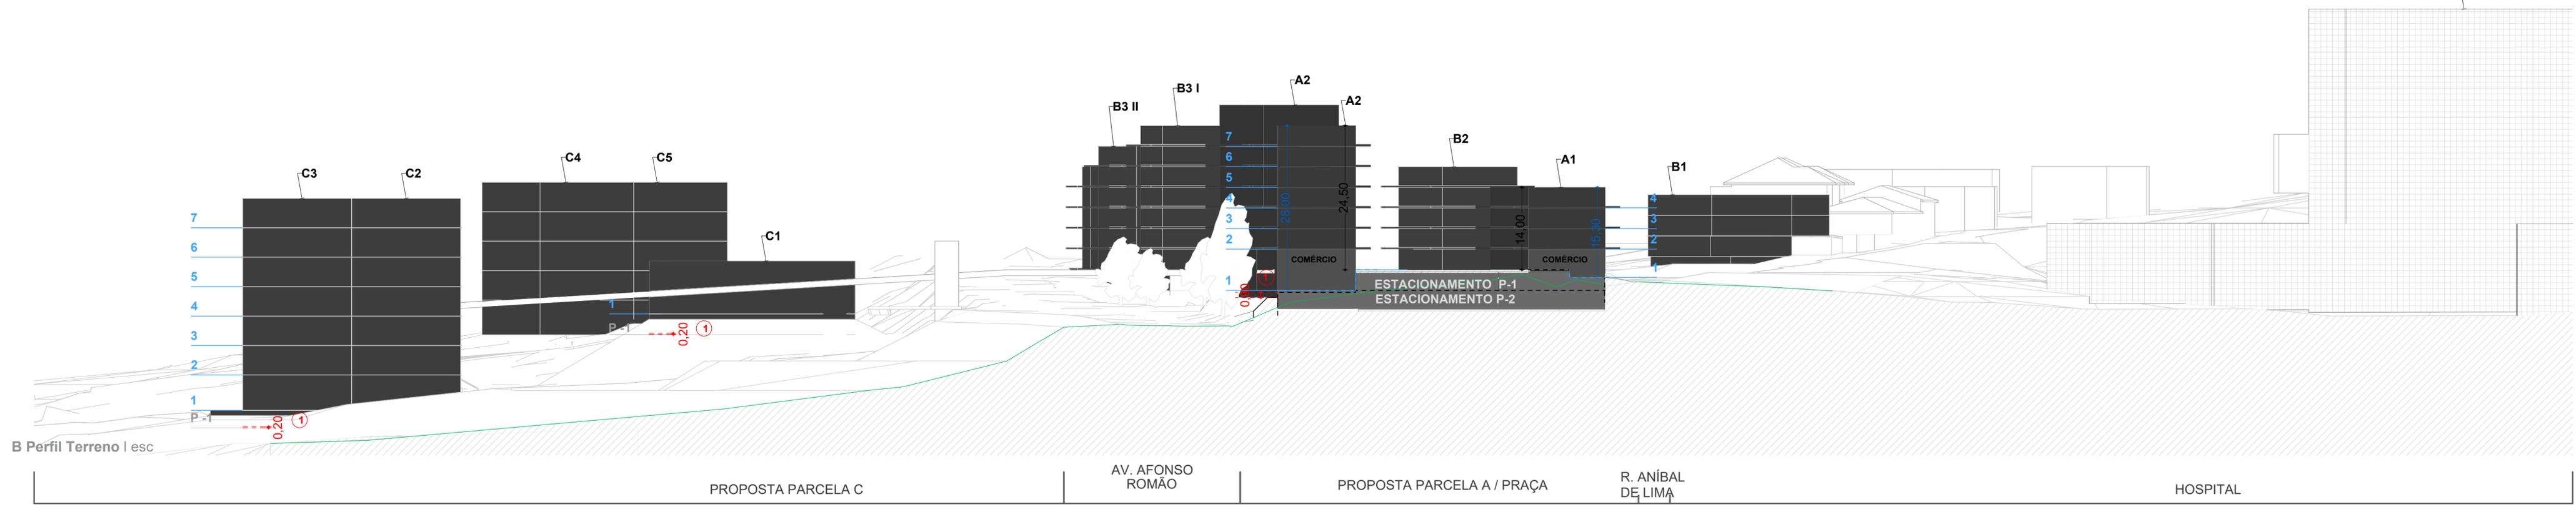
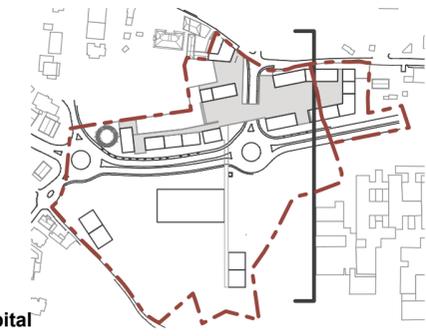


LEGENDA:

- ↔ x ↔ altura da edificação*
- ↔ x ↔ altura da fachada*
- perfil do terreno

- X contabilização de nº pisos (de acordo com "Manual de Boas Práticas" da CMC)
- X cota de soleira

*nota: exclui platibandas

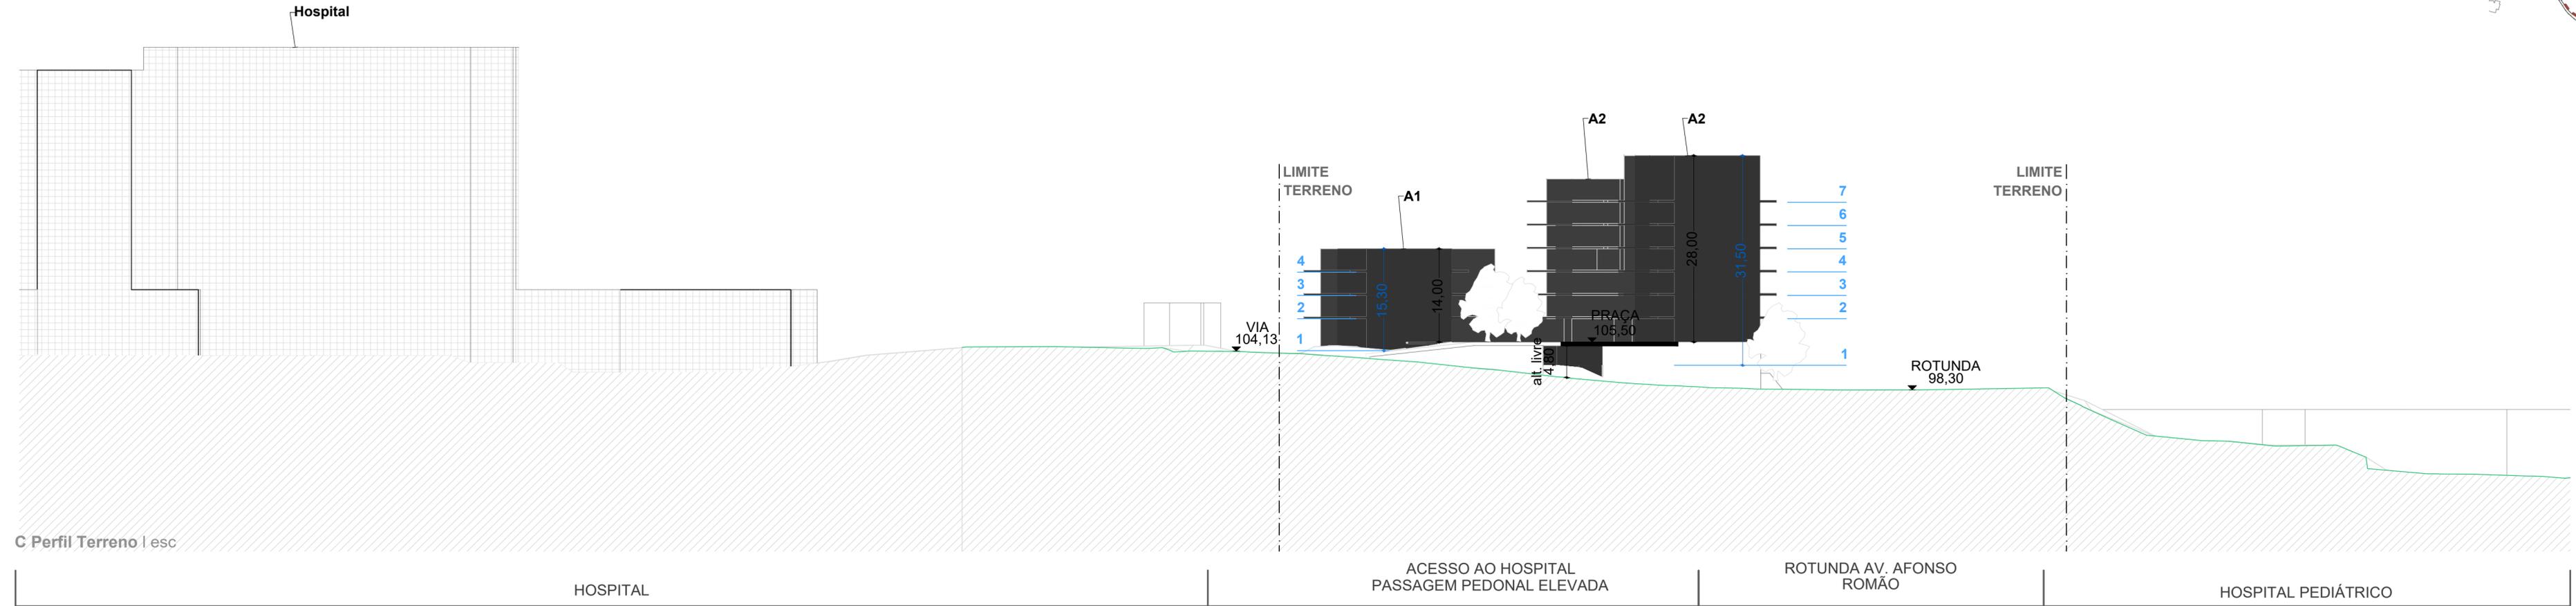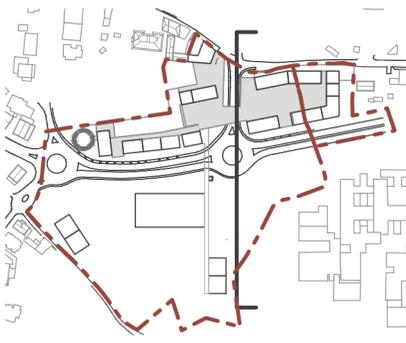



LEGENDA:


- ↔ x ↔ altura da edificação*
- ↔ x ↔ altura da fachada*
- perfil do terreno

*nota: exclui platibandas

- X contabilização de nº pisos (de acordo com "Manual de Boas Práticas" da CMC)
- X cota de soleira

⊕ Altura de edificação de acordo com o disposto no artigo 19.º alínea b) sub-alínea iii) do RMUE.

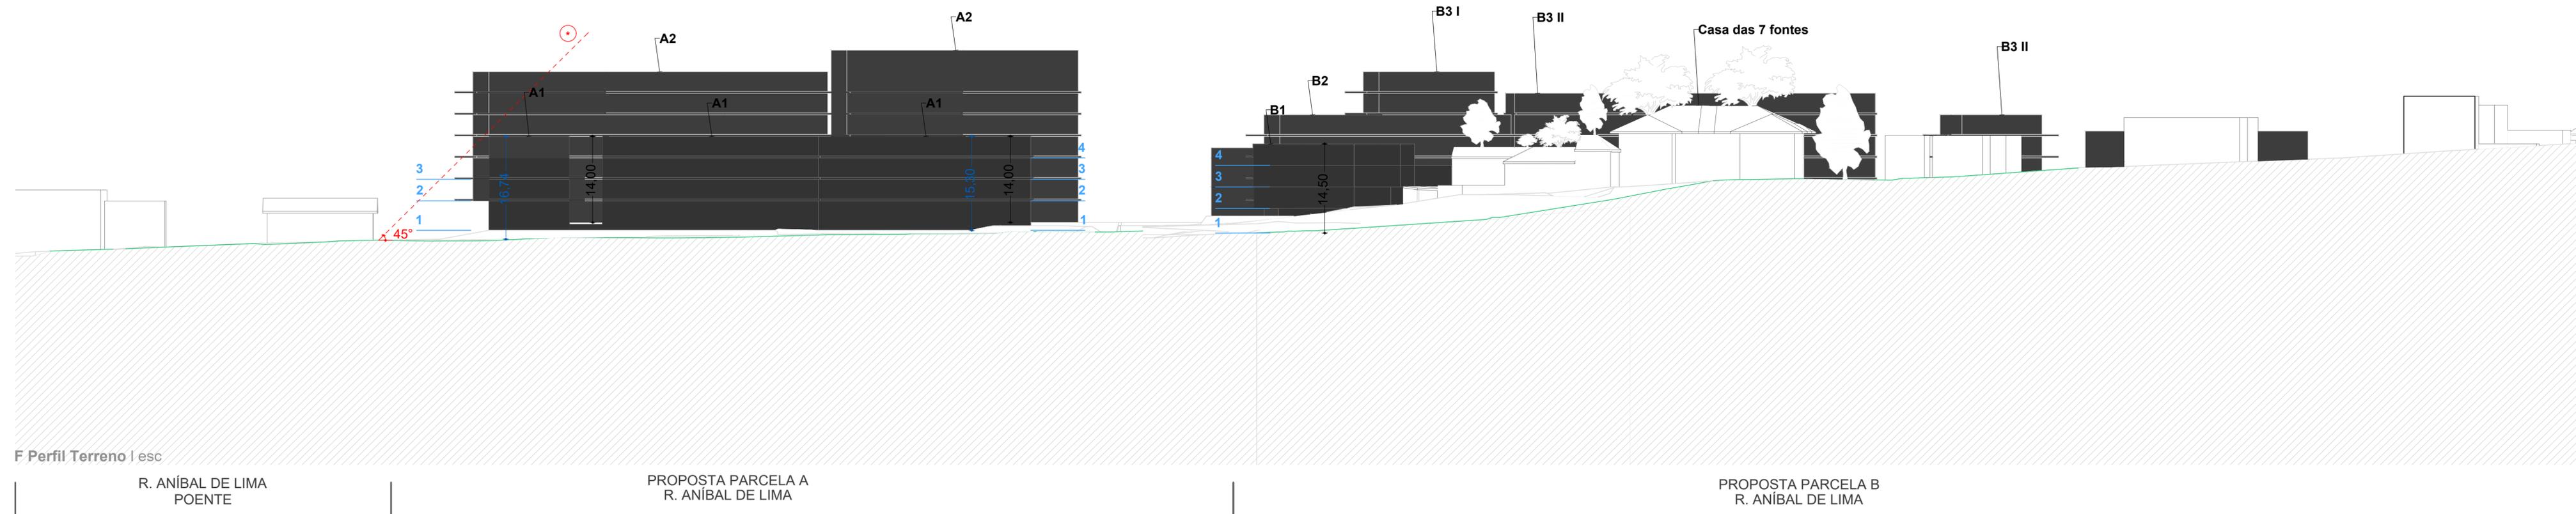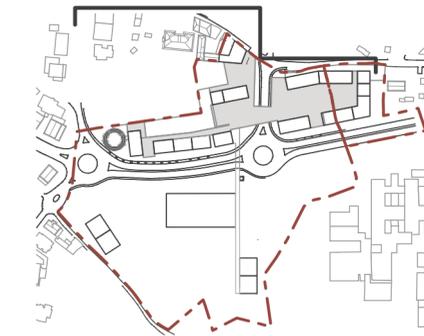

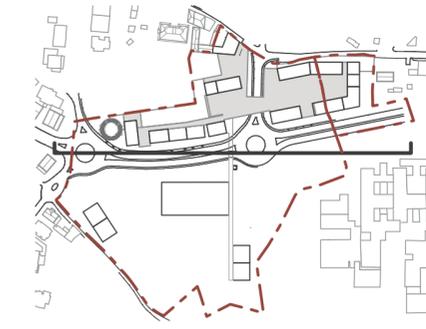


LEGENDA:

- ↔ x ↔ altura da edificação*
- ↔ x ↔ altura da fachada*
- perfil do terreno

- X contabilização de nº pisos (de acordo com "Manual de Boas Práticas" da CMC)
- X cota de soleira

① Espaço de Cave de acordo com o art. 5º do Regulamento do PDM de Coimbra e/ou equiparado a Cave de acordo com o disposto no art. 4º, nº 2, alínea b, do RMUE Coimbra;

*nota: exclui platibandas

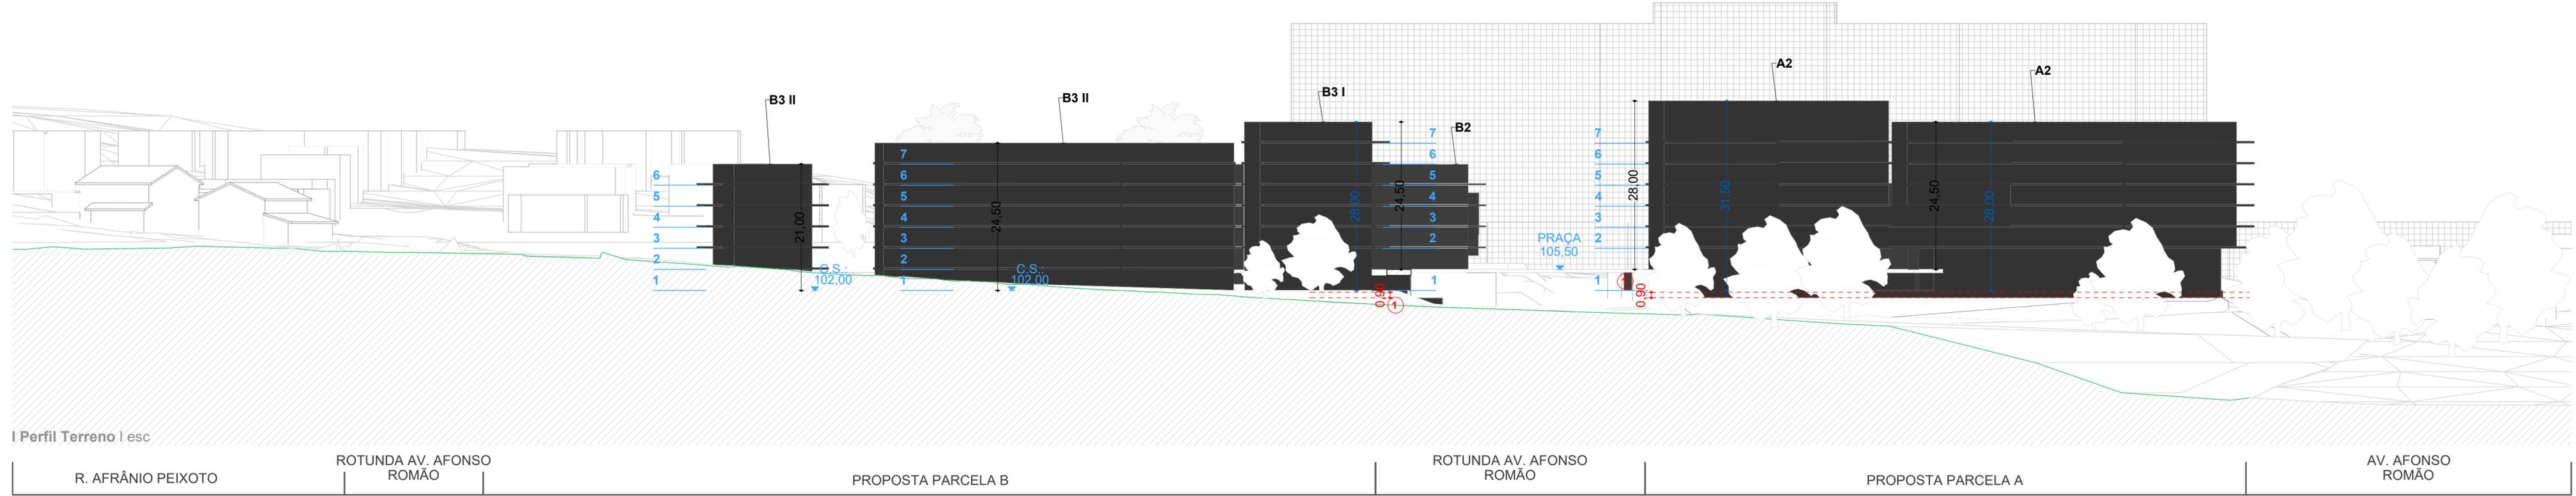

LEGENDA:

- ↔x↔ altura da edificação*
- ↔x↔ altura da fachada*
- perfil do terreno

*nota: exclui platibandas

- X contabilização de nº pisos (de acordo com "Manual de Boas Práticas" da CMC)
- X cota de soleira

① Espaço de Cave de acordo com o art. 5º do Regulamento do PDM de Coimbra e/ou equiparado a Cave de acordo com o disposto no art. 4º, nº 2, alínea b, do RMUE Coimbra;

