


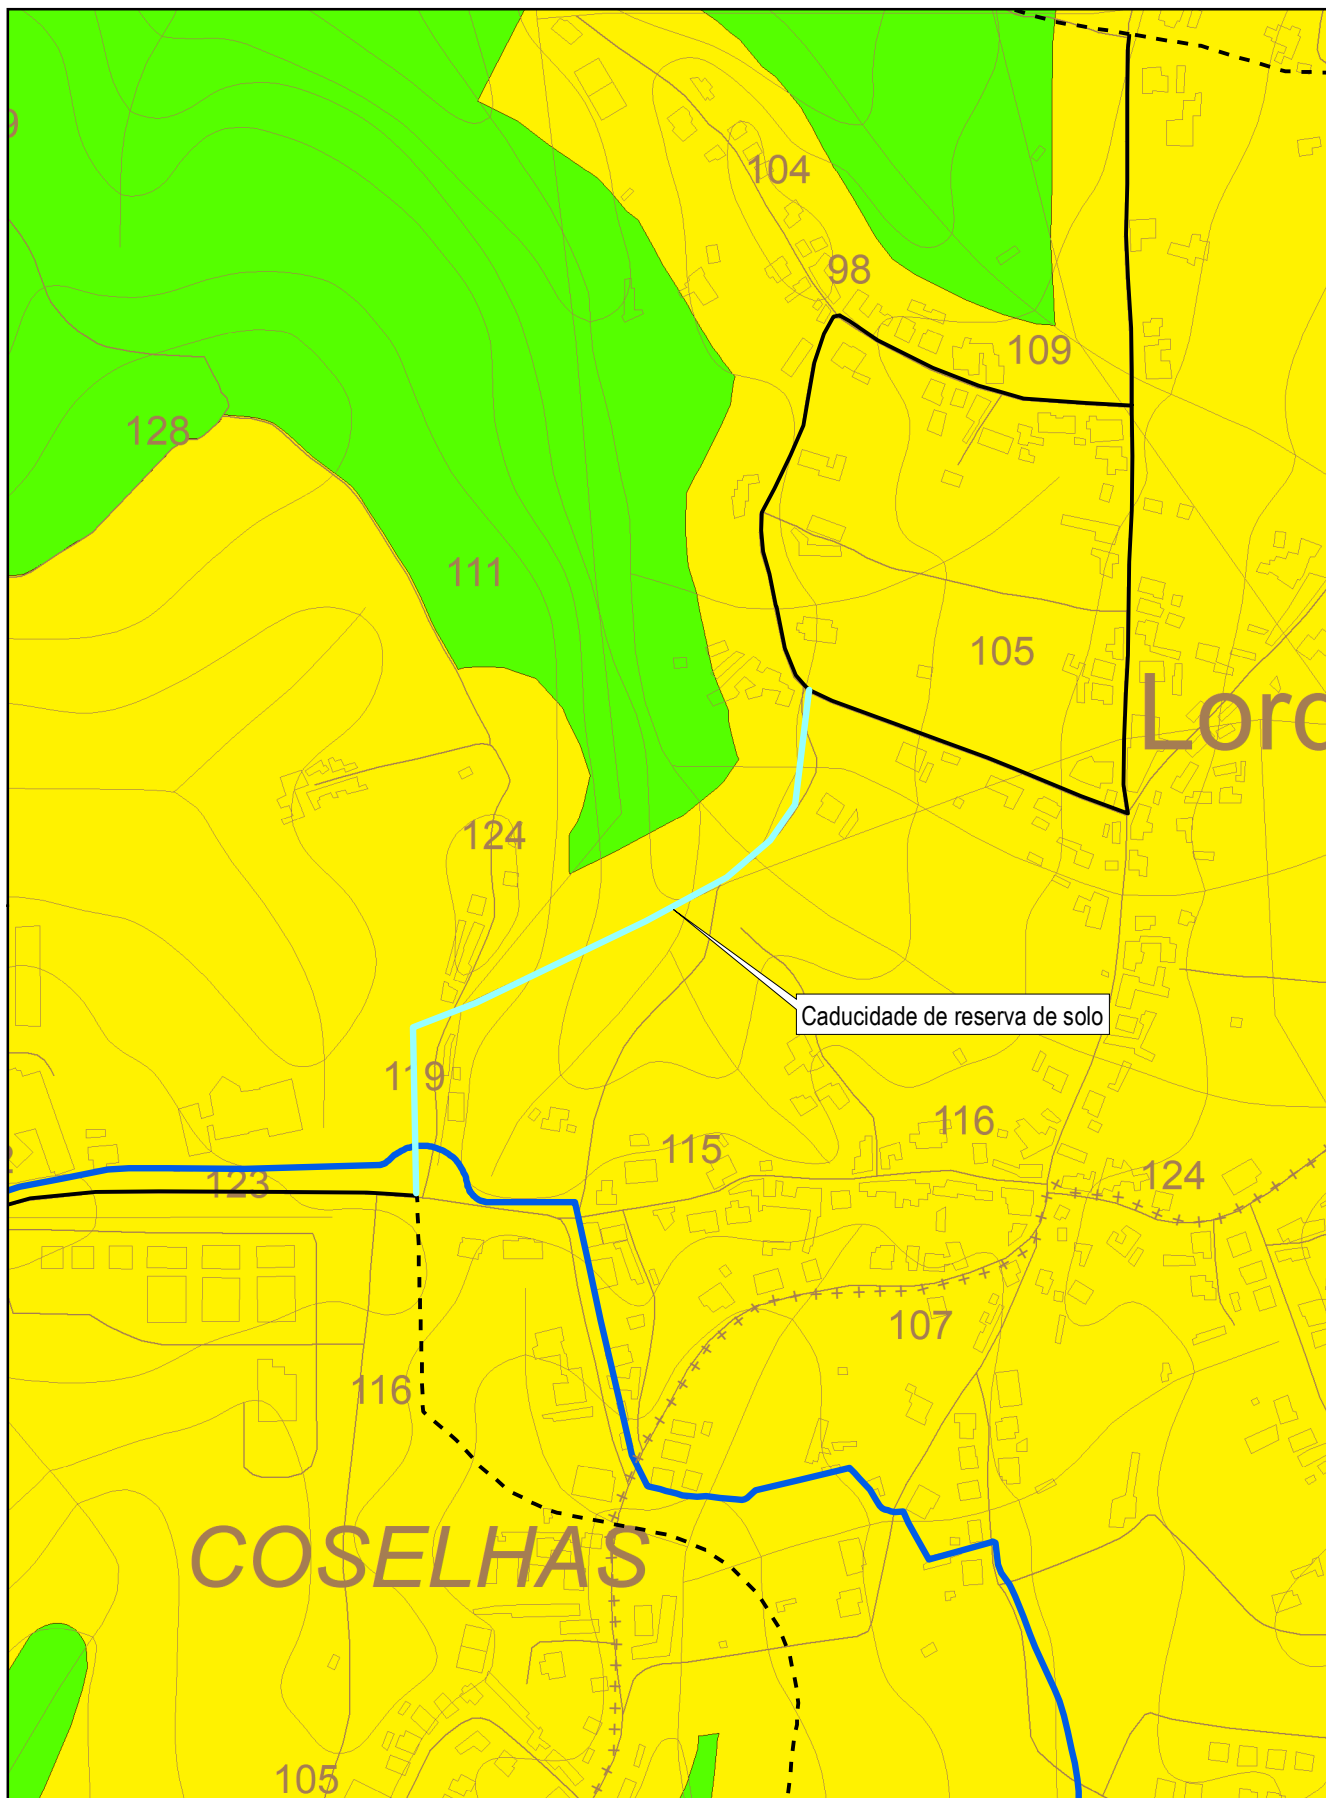

CÂMARA MUNICIPAL
COIMBRAS

Departamento de Estudos Estratégicos, Planeamento e Desenvolvimento Territorial | Divisão de Planeamento Territorial

Elaborou:
Jorge Barata

ANEXO 1

CADUCIDADE DA RESERVA DE SOLO
(Extrato da Planta de Ordenamento | Classificação e Qualificação do Solo - PDM)



escala: 1:5000

novembro 2025