


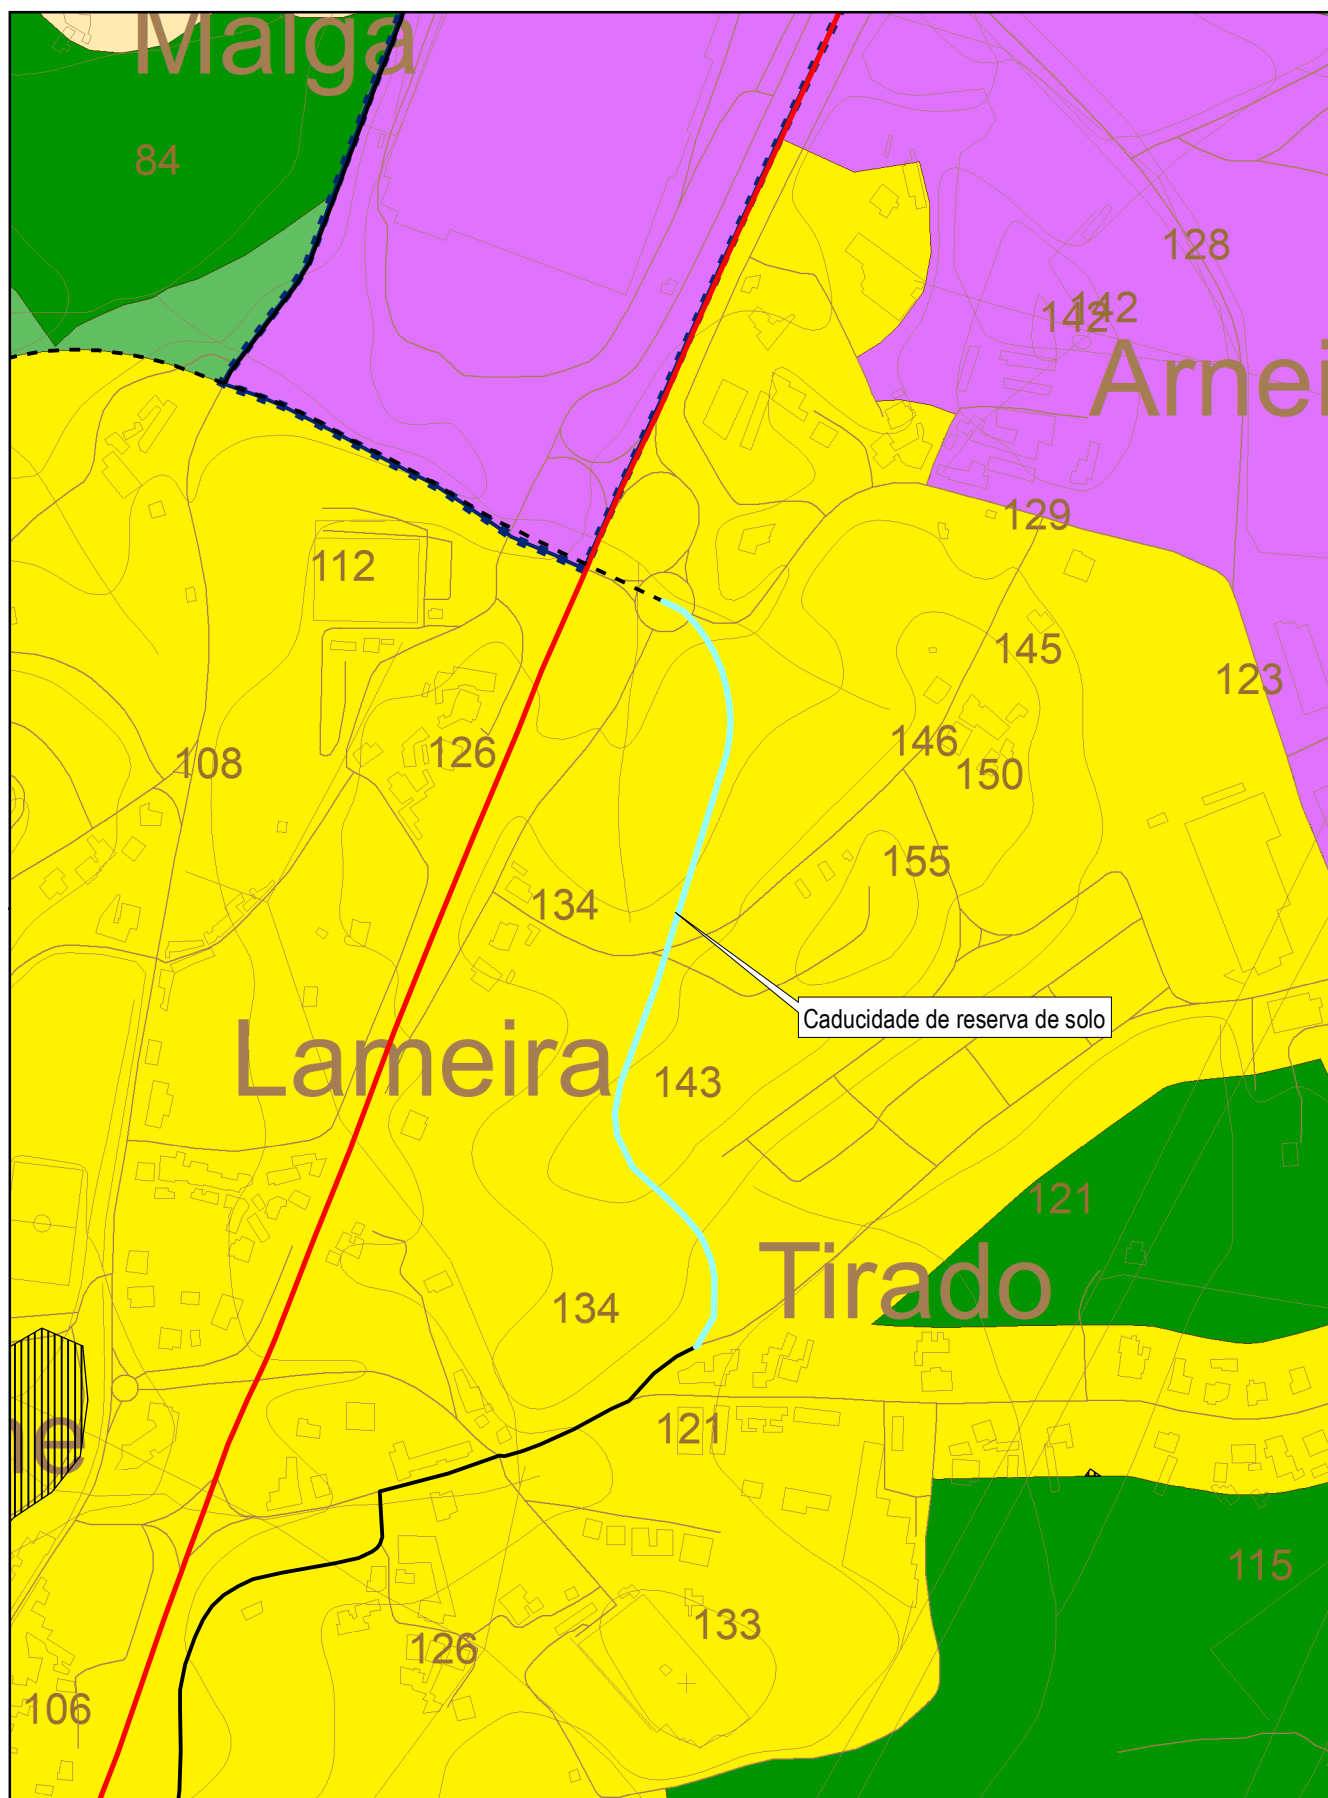

CÂMARA MUNICIPAL
COIMBRA

Departamento de Estudos Estratégicos, Planeamento e Desenvolvimento Territorial | Divisão de Planeamento Territorial

Elaborou:
Jorge Barata

ANEXO 1
CADUCIDADE DA RESERVA DE SOLO
(Extrato da Planta de Ordenamento | Classificação e Qualificação do Solo - PDM)



escala: 1:5000
dezembro 2025