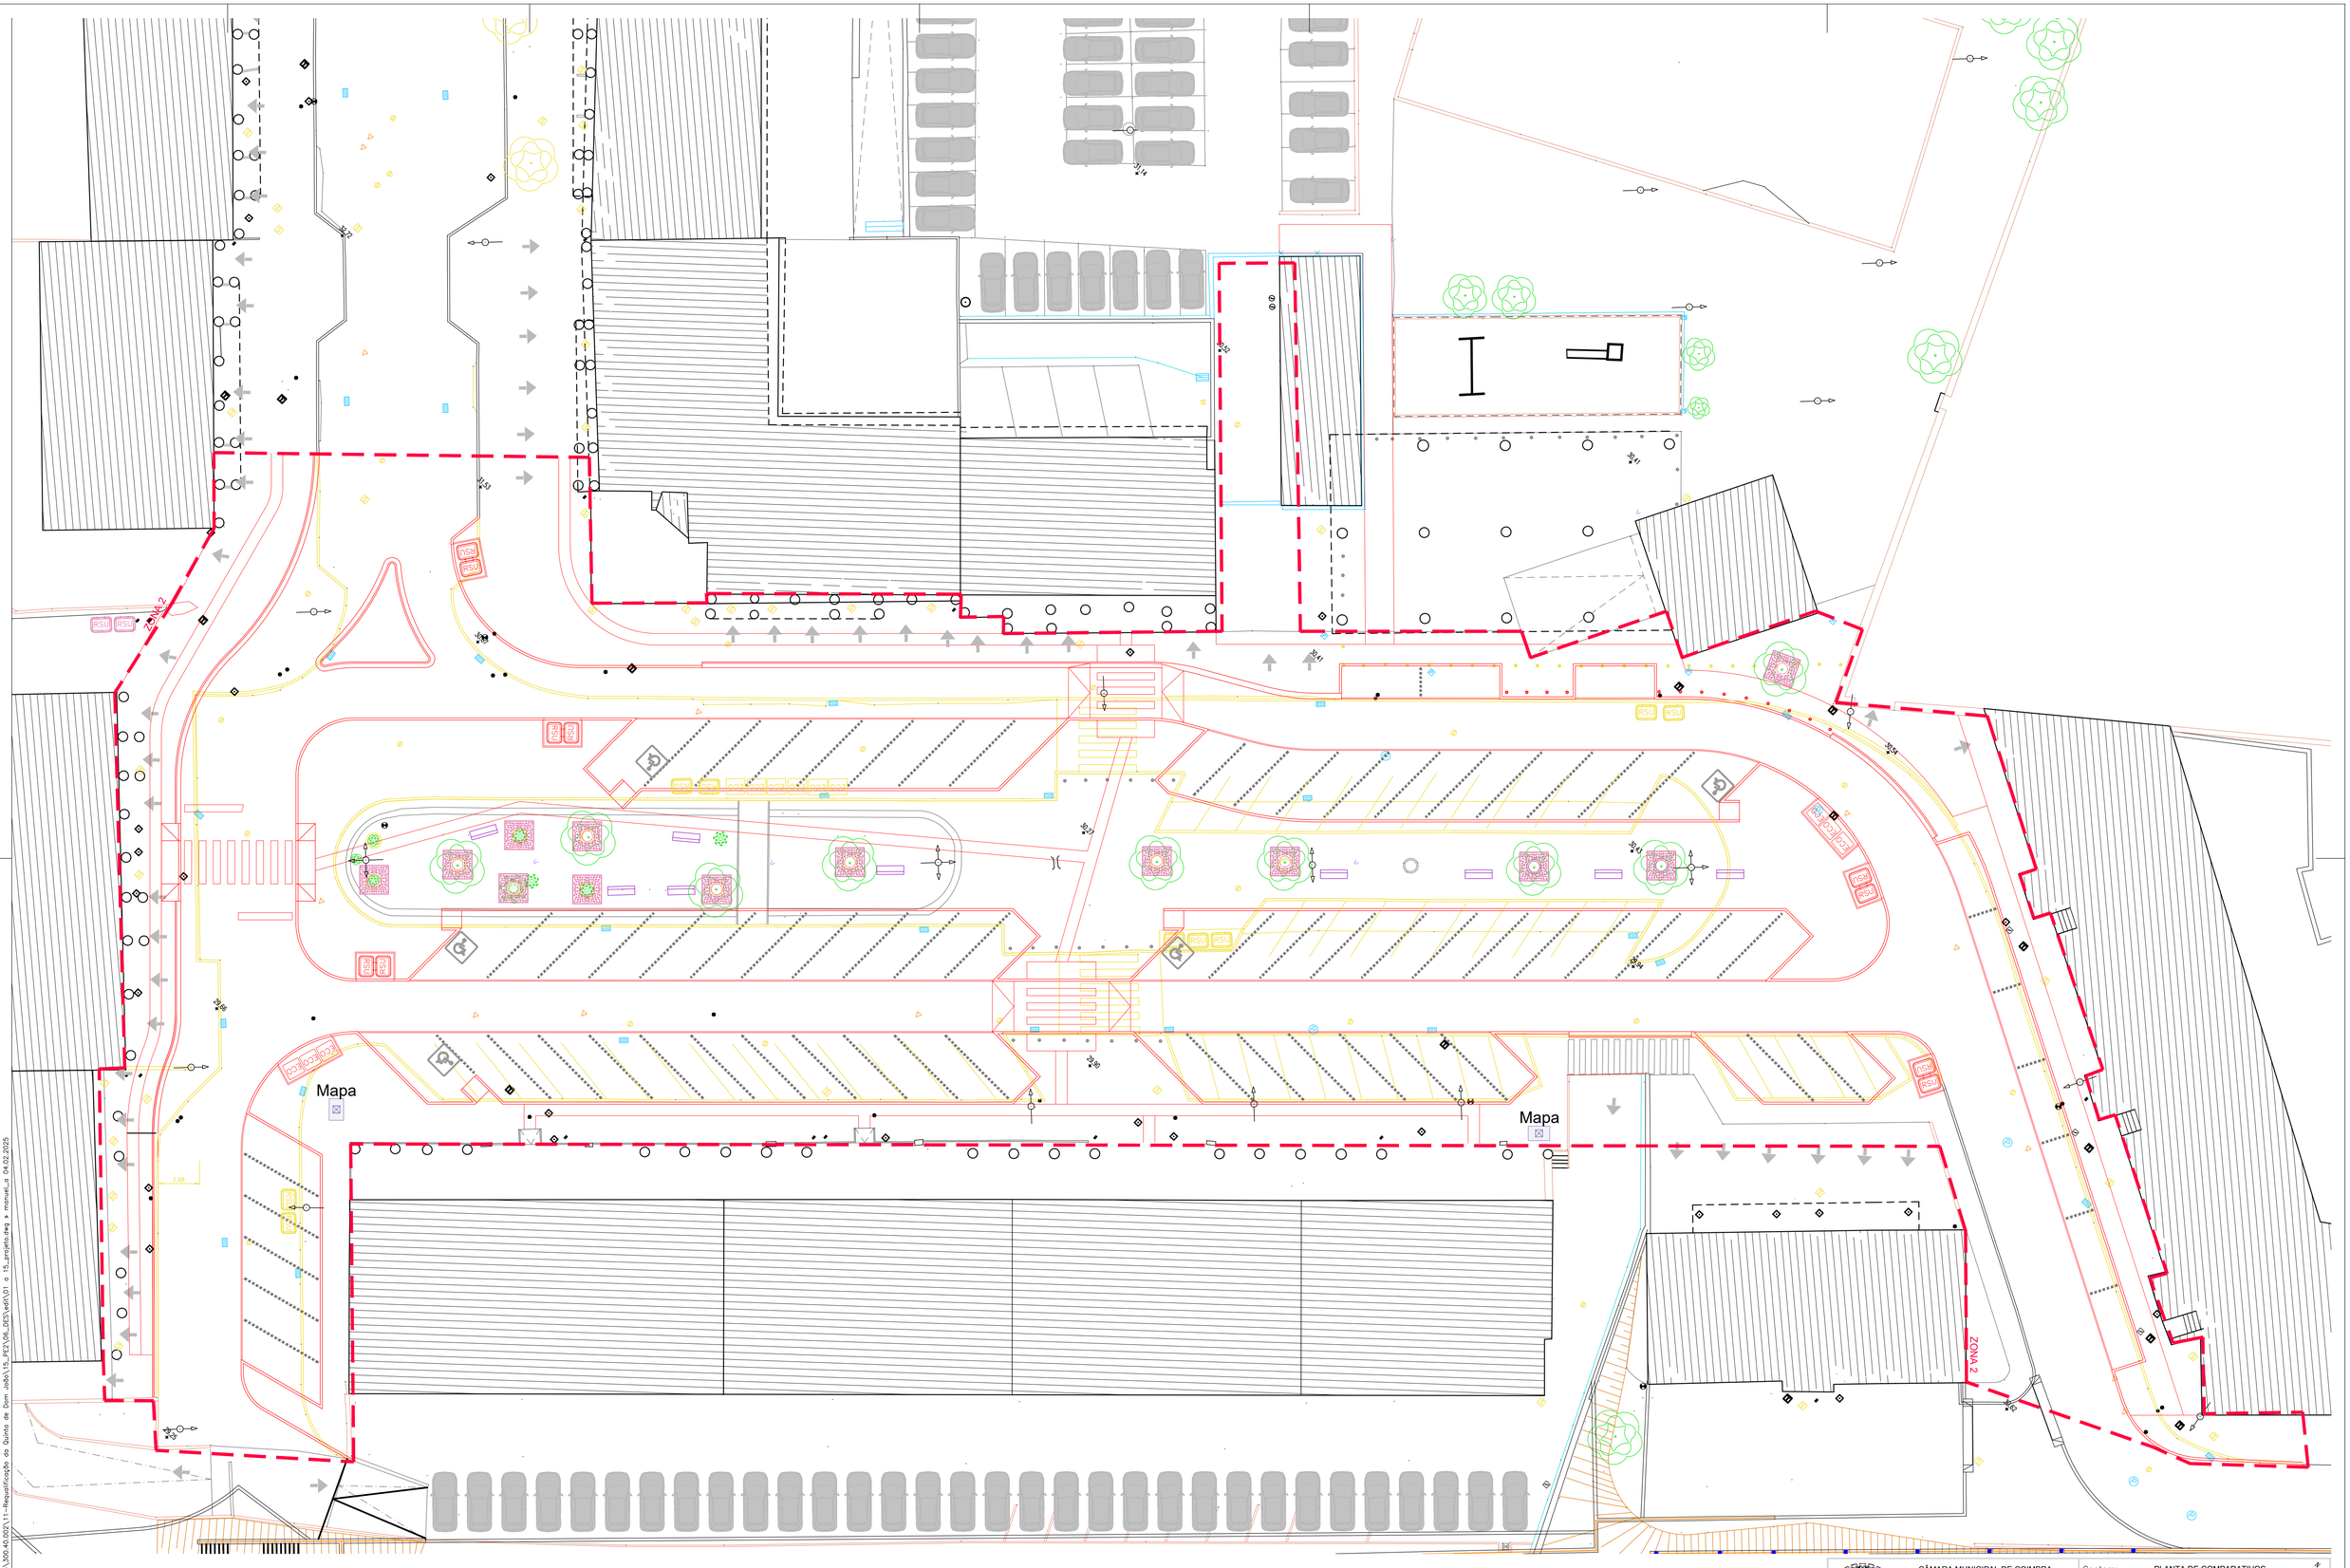

LEGENDA

- Área da intervenção, 5920.00m2
- Elementos a construir
- Elementos a demolir
- Elementos a manter
- Entrada prédios
- Entrada garagens
- Lugares de estacionamento regulares existentes, 60
- Lugares de estacionamento regulares propostos, 80

CÂMARA MUNICIPAL DE COIMBRA
DEPARTAMENTO ESPAÇO PÚBLICO
DIVISÃO DE PROJETOS

PROJETO:

Coimbra Acessível
"REQUALIFICAÇÃO DA PRAÇA MESTRE PÊRO E RUA FILIPE TERZI - Fase 1"

Desenhado em AutoCAD, Licenciado para Câmara Municipal de Coimbra

Contem:	PLANTA DE COMPARATIVOS Praça Mestre Pêro	
Coordenação: José Martins, Arq. Projeto: José Martins, Arq. Levantamento: André Antunes Desenho: Manuel António Serralheiro		Datas: Fev. 2025 Revisões:
Ref: 2024/300.40.002/11	Escalas: 1/200	Fase:Projeto Parte:
Plot style table: DEP_.ctb		Fol.nº 6

A1

\\cmcifiles\pastilha\DP\ARQUIVO\2024\300.40.002\11-Requalificação da Quinta de Dom João\15_FE2\06_DES\ver01\01 a 15_projeto.dwg > manuel_s 04.02.2025